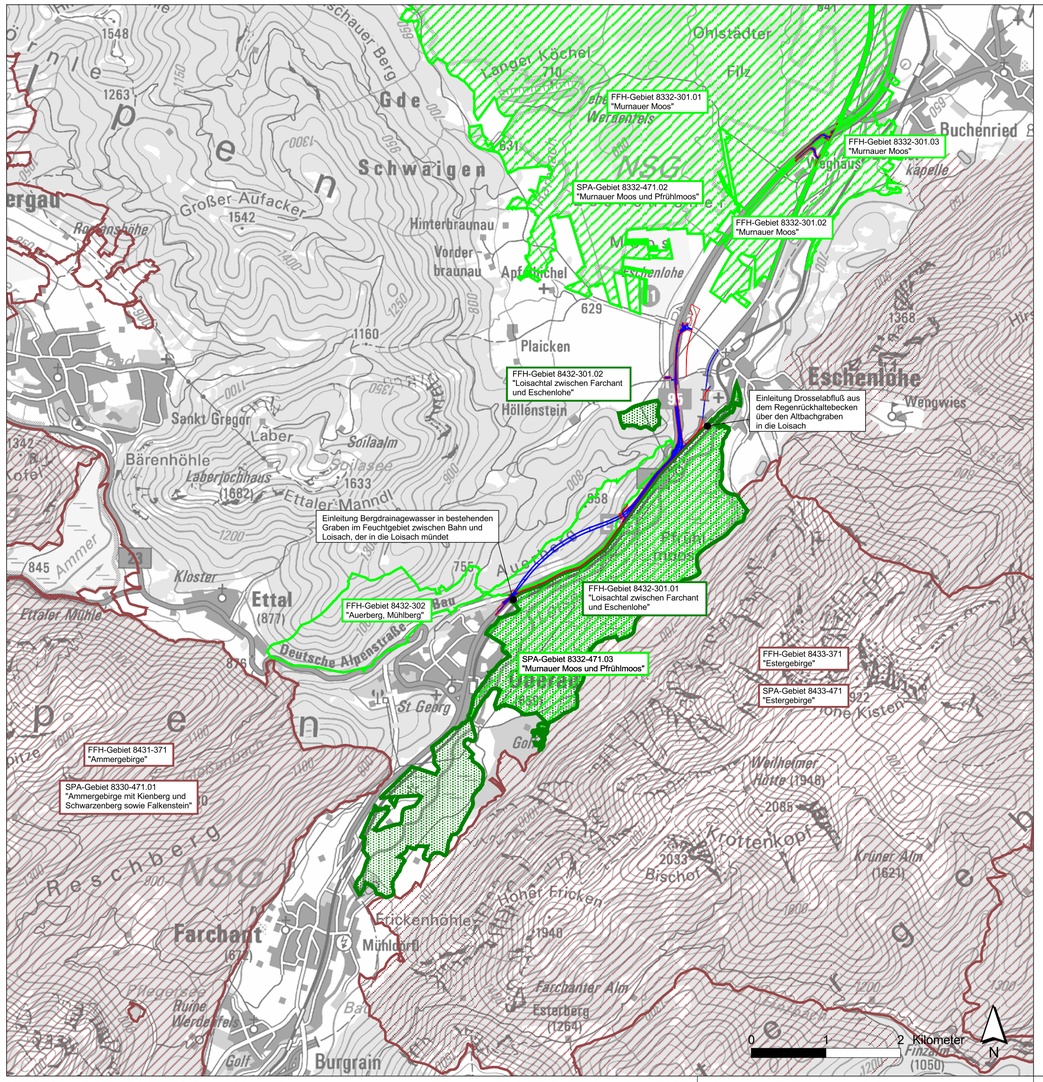

D:\09\033_PLF_Tektur_2017\Pl01_GIS_Projekte\09033-plf-tektur_u17-ffh-karten_2017.apr

Unterlagen zur FFH-Vorprüfung
für das FFH-Gebiet DE 8432-301
"Loisachtal zwischen Farchant und Eschenlohe"

Übersichtskarte des FFH-Gebiets

Legende

NATURA 2000-Gebiete im Umfeld des Vorhabens

FFH-Gebiet

SPA-Gebiet

Geplantes Bauvorhaben

technische Planung zum Neubau der B 2 zwischen Eschenlohe und Oberau-Nord mit Neubau der Halbanschlussstelle bei Gut Weghaus

Baufeldgrenze (oberirdisch)

Vorübergehende Inanspruchnahme für Sicherungsmaßnahmen am Nordportal

Betroffenheit der NATURA 2000-Gebiete

FFH-Gebiet DE 8432-301 "Loisachtal zwischen Farchant und Eschenlohe", bei dem Beeinträchtigungen nicht ausgeschlossen werden können und das Gegenstand der vorliegenden FFH-VorP ist

FFH-Gebiet DE 8432-302 "Auerberg, Mühlberg",
FFH-Gebiet DE 8332-301 "Murnauer Moos"
und SPA-Gebiet DE 8332-471 "Murnauer Moos und Pfrühlmoos",
bei denen Beeinträchtigungen nicht ausgeschlossen werden können und die Gegenstand von weiteren FFH-VP's sind

NATURA 2000-Gebiete, bei denen Beeinträchtigungen ausgeschlossen werden können

1. Tektur vom 24.04.2017
zu den Planfeststellungsunterlagen

			Datum	Name
	bearbeitet		April 2017	Buck
	gezeichnet		April 2017	Hunger
	geprüft	Sachgebiet 13	April 2017	Müssig
		Abteilung 1	April 2017	Willschek

Nr.	Änderung gegenüber der Planfassung vom 31.03.2011
1	Aktualisierung der Schutzgebietsabgrenzungen
2	Darstellung der geänderten technischen Planung zum Neubau der B 2
3	Änderungen des Baufeldes
4	Änderung Bergdrainagewasser Südportal
5	
6	
7	

Bearbeitung:

Dr. H. M. Schober
Gesellschaft für Landschaftsarchitektur mbH
Obere Hauptstraße 45 • 85354 Freising • Germany
Tel.: +49 - (0)8161 30 01 • Fax: +49 - (0)8161 9 44 33
zentrale@schober-larc.de • www.schober-larc.de

	Datum	Name
bearbeitet	März 2011	Pöllinger / Holzmann
gezeichnet	März 2011	Hunger
geprüft	März 2011	Dr. Schober
Reg. Nr.		09033

Freistaat Bayern
Autobahndirektion Südbayern

Seidlstraße 7-11, 80335 München, Tel. 089/54552-0, Fax 089/54552-200, E-Mail: poststelle@abdsb.bayern.de

Unterlage	17.3 T
Blatt Nr.	1
Datum	Zeichen

Planfeststellung

B 2neu
Eschenlohe - Garmisch-Partenkirchen

Neubau der B 2
Eschenlohe bis Oberau-Nord
Bau-km 1+990 bis Bau-km 5+740

mit Neubau der Halbanschlussstelle bei Gut Weghaus
Strecken-km 63,595
A 95_260_8,263

bearbeitet			
aufgestellt	Sachgebiet 13	März 2011	Neuhaus
		März 2011	Schaub
geprüft	Abteilung 1	März 2011	Hölzl

Unterlagen zur FFH-Vorprüfung für das
FFH-Gebiet DE 8432-301
"Loisachtal zwischen Farchant und Eschenlohe"
Übersichtskarte des FFH-Gebiets

Maßstab 1 : 50.000

Aufgestellt:
München, den 31.03.2011
Autobahndirektion Südbayern

Lichtenwald, Präsident

Planfestgestellt mit Beschluss
der Regierung von Oberbayern
Az. 32-4354.2-2-3
München, 19.08.2019

Deindl
Regierungsdirektor

1. Tektur Aufgestellt:
München, den 24.04.2017
Autobahndirektion Südbayern

Peiker, Ltd. Baudirektor

Projekt:

Datei:

Geobasisdaten: © Bayerische Vermessungsverwaltung (Darstellung der Flurkarte als Eigentumsnachweis nicht geeignet)

Plotdatum: 19. April 2017