


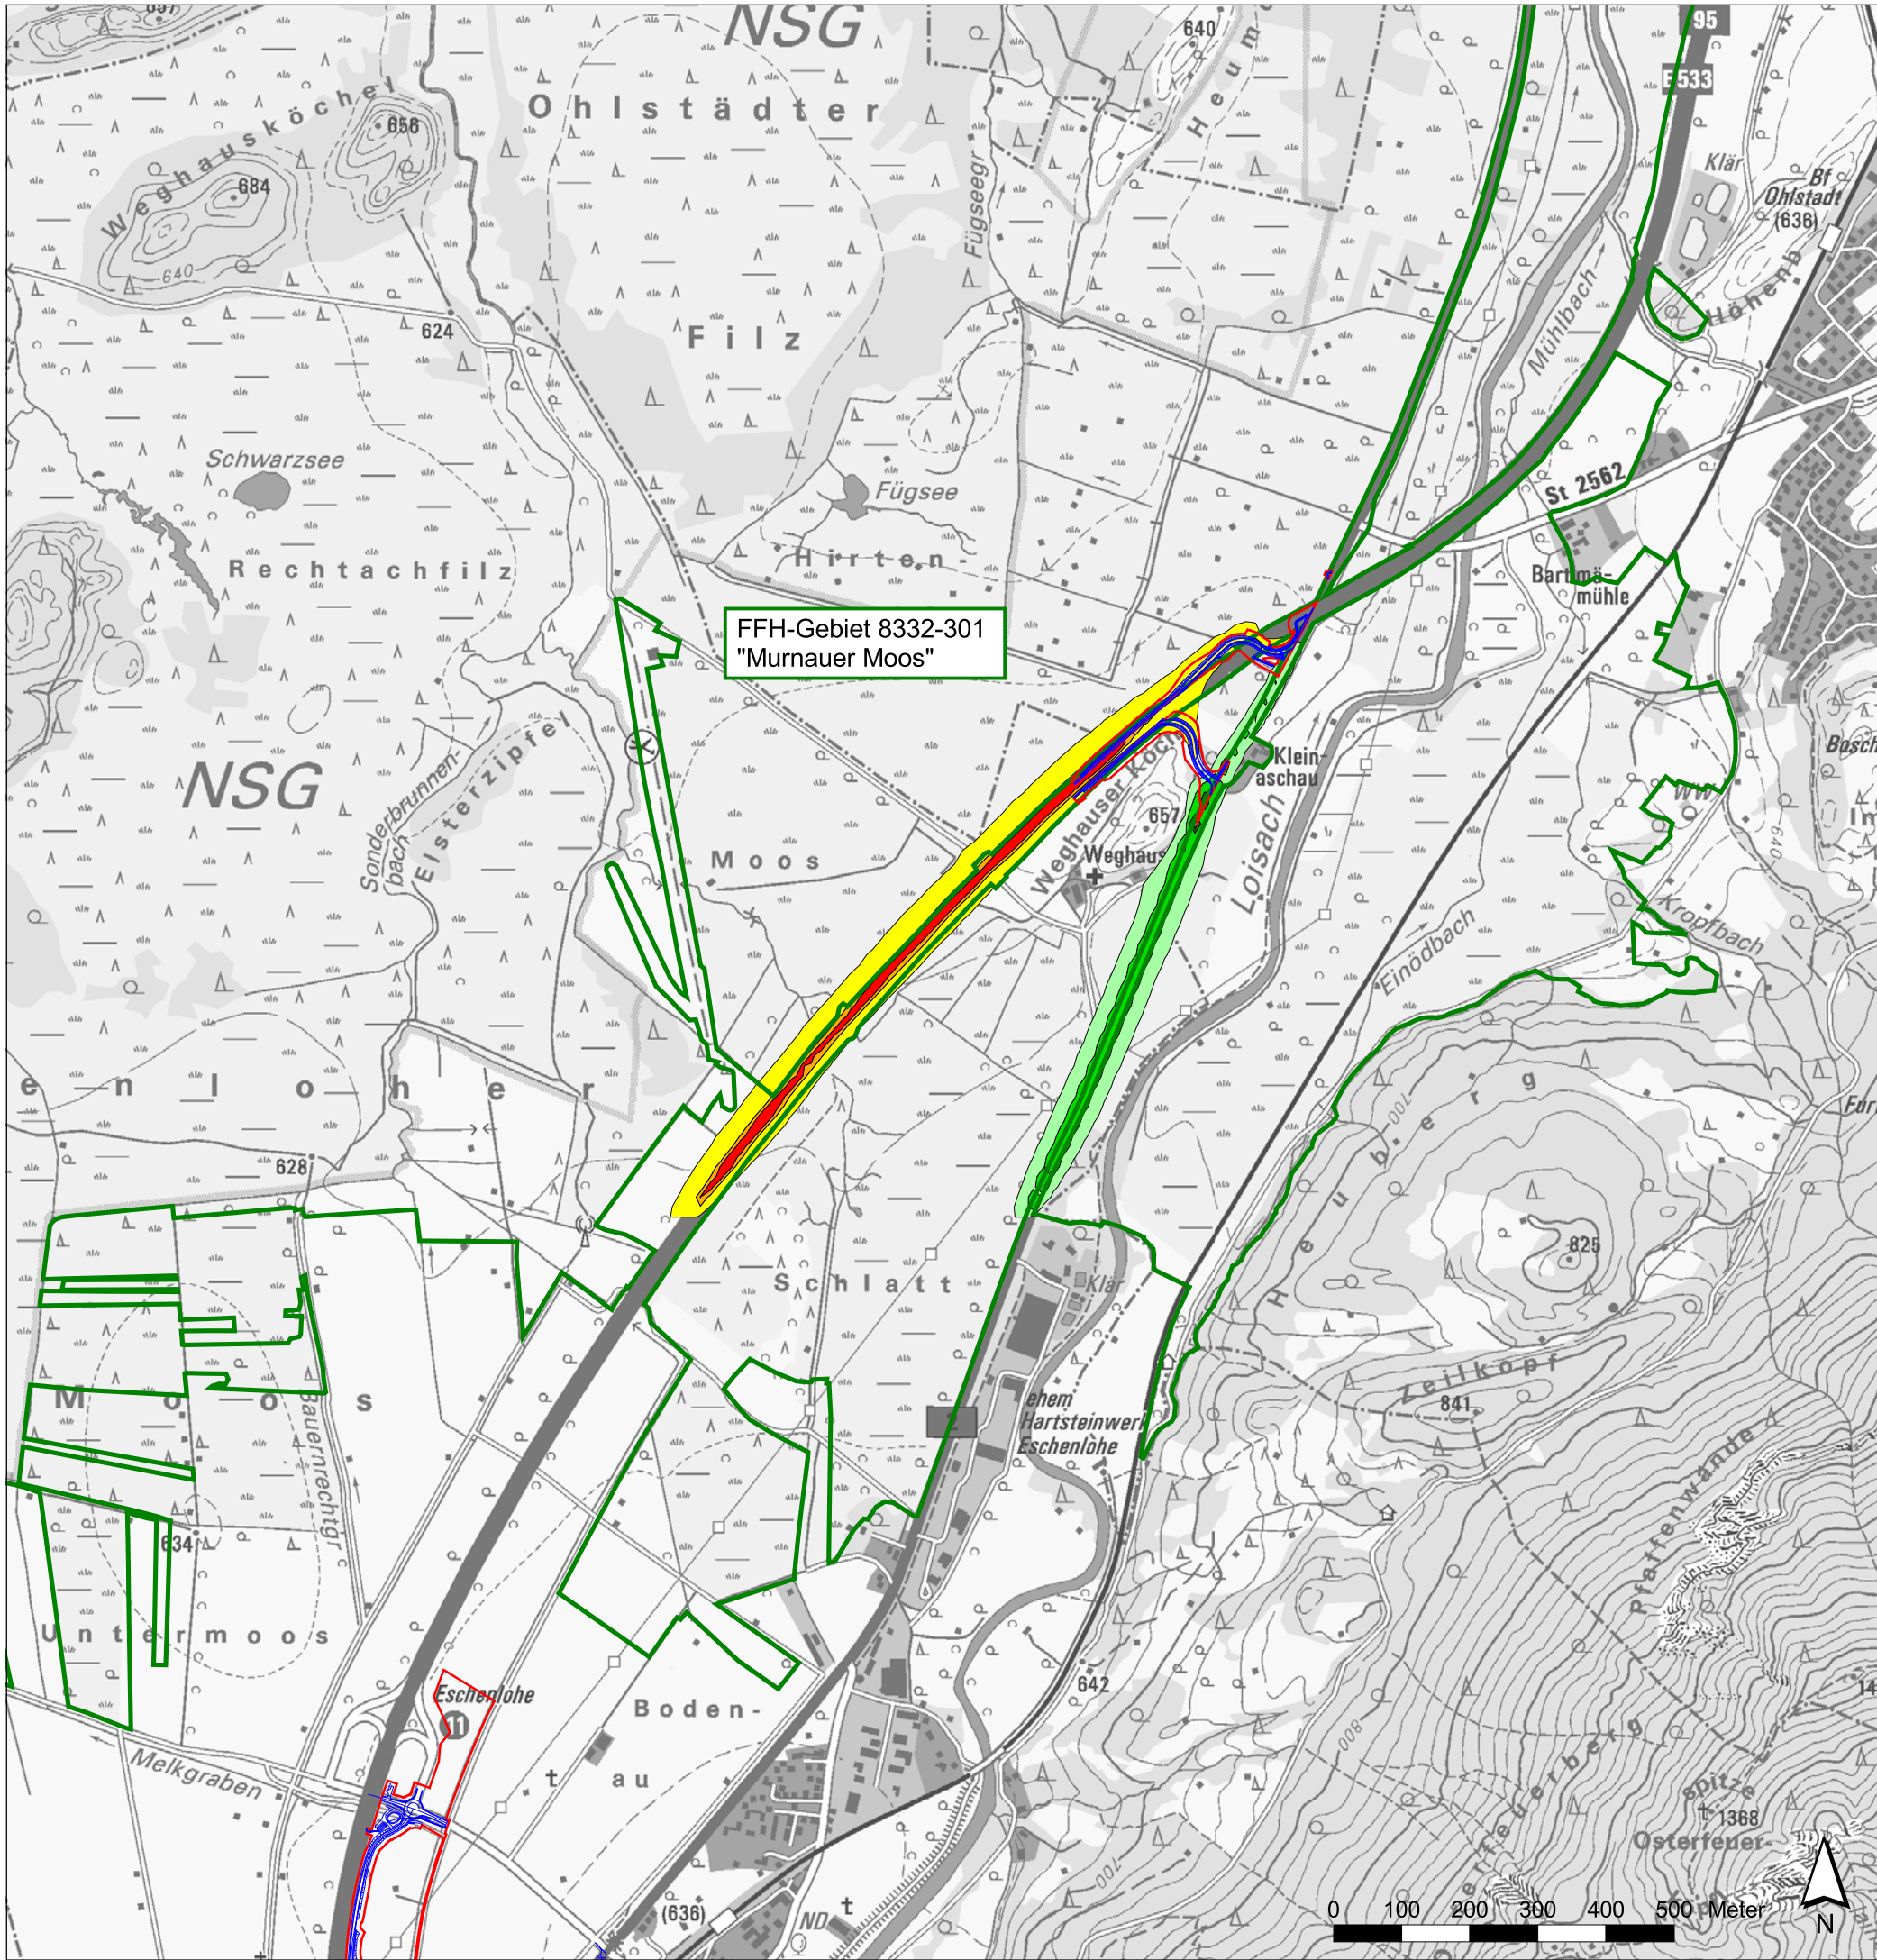

Unterlagen zur FFH-Verträglichkeitsprüfung
für das FFH-Gebiet DE 8332-301
"Murnauer Moos"

Veränderung der Stickstoff-Deposition

Legende

NATURA 2000-Gebiet

 FFH-Gebiet DE 8332-301 "Murnauer Moos"

Geplantes Bauvorhaben

 technische Planung zum Neubau der B 2 zwischen Eschenlohe und Oberau-Nord mit Neubau der Halbanschlussstelle bei Gut Weghaus

Wirkzonen des Vorhabens

 Baufeldgrenze (oberirdisch)

Zonen der Veränderung der Stickstoffdeposition

Reduzierung der Stickstoffdeposition

-  -0.4 bis -1.0 kg N/ha*a
-  -1.0 bis -2.0 kg N/ha*a
-  -2.0 bis -3.0 kg N/ha*a

Erhöhung der Stickstoffdeposition

-  0.4 bis 1.5 kg N/ha*a
-  1.0 bis 2.0 kg N/ha*a
-  > 2.0 kg N/ha*a

1. Tektur vom 24.04.2017

zu den Planfeststellungsunterlagen
vom 31.03.2011

Aufgestellt:
München, den 24.04.2017


Peiker, Ltd. Baudirektor
Abteilung 4

 Dr. H. M. Schober Gesellschaft für Landschaftsarchitektur mbH Obere Hauptstraße 45 • 85354 Freising • Germany Tel.: +49 - (0)8161 30 01 • Fax: +49 - (0)8161 9 44 33 zentrale@schober-larc.de • www.schober-larc.de	Bearbeitung:	Datum	Name
	bearbeitet	April 2017	Buck
	gezeichnet	April 2017	Hunger
	geprüft	April 2017	Dr. Schober
	Reg. Nr.		09033

Freistaat Bayern Autobahndirektion Südbayern Seidstraße 7-11, 80335 München, Tel. 089/54552-0, Fax 089/54552-200, E-Mail: poststelle@abdsb.bayern.de			Unterlage	17.4T	
			Blatt Nr.	3	
			Datum	Zeichen	
Planfeststellung		geprüft	1313	April 2017	Neuhaus
B 2neu Eschenlohe - Garmisch-Partenkirchen Neubau der B 2 Eschenlohe bis Oberau-Nord Bau-km 1+990 bis Bau-km 5+740 mit Neubau der Halbanschlussstelle bei Gut Weghaus Strecken-km 63,595 A 95_260_8,263			Referat 131	April 2017	Stelter
			Sachgebiet 13	April 2017	Müssig
			Abteilung 1	April 2017	Willschek
		Unterlagen zur FFH-Verträglichkeitsprüfung für das FFH-Gebiet DE 8332-301 "Murnauer Moos" Veränderung der Stickstoffdeposition			
		Maßstab 1 : 15.000			
1. Tektur Aufgestellt: München, den 24.04.2017 Autobahndirektion Südbayern  Peiker, Ltd. Baudirektor		Planfestgestellt mit Beschluss der Regierung von Oberbayern Az. 32-4354.2-2-3 München, 19.08.2019			
		Deindl Regierungsdirektor			
Projekt: Geobasisdaten: © Bayerische Vermessungsverwaltung (Darstellung der Flurkarte als Eigentumsnachweis nicht geeignet) Datei: Plotdatum: 19. April 2017					