


**1. Tektur vom 15.10.2018**

**2. Tektur vom 16.07.2019**


© Bayerische Vermessungsverwaltung, Geobasisdaten
(Darstellung der Flurkarte als Eigenkonstruktion nicht geprüft)
© Bayerisches Landesamt für Umwelt, www.lfu.bayern.de

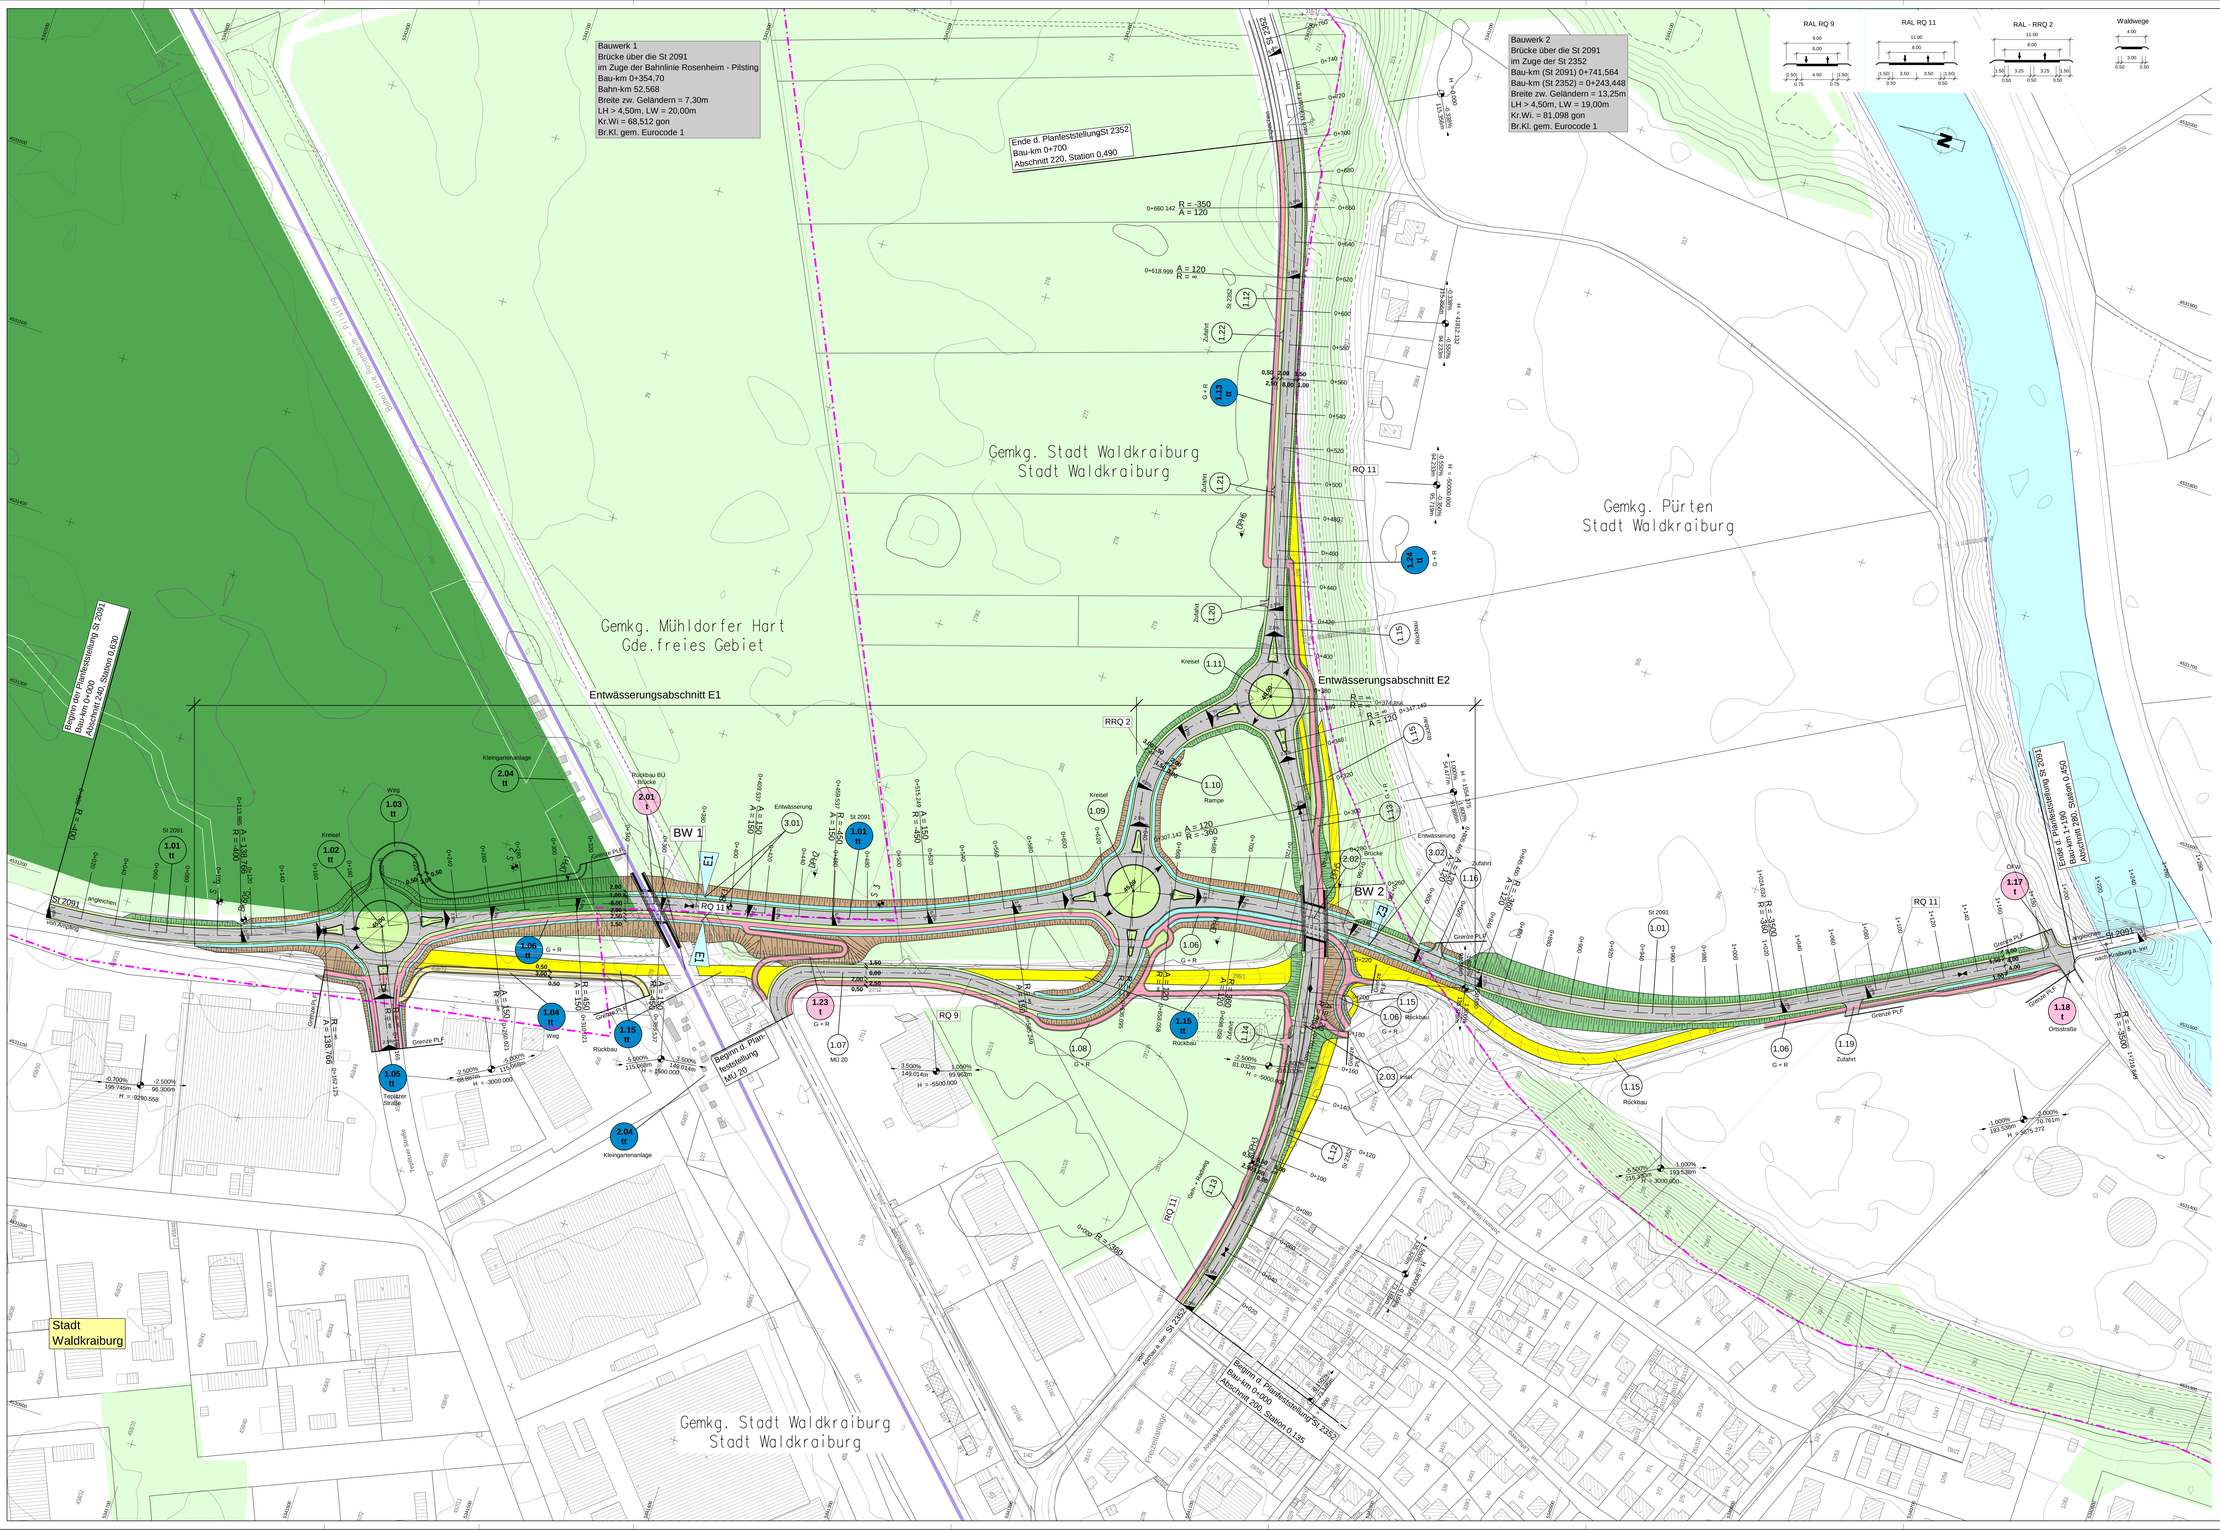

Staatliches Bauamt Rosenheim

Wittelsbacherstraße 11
83022 Rosenheim

Tel.: 08031/394-0, Fax: 08031/394-2169, E-Mail: poststelle@stbaro.bayern.de


| | | |
|---|---|---|
| bearbeitet: | Dez.17 | Bauer |
| gezeichnet: | Dez.17 | Wingle |
| geprüft: | Dez.17 | Weber |
| Projekt: | LVWL_Partner | |
| PLF-L-Projekt: | | |

| Nr. | Art der Änderung | Datum | Zeichen |
|---|---|---|---|
| 1 | G+R ergänzt / RVZ-Nr. ergänzt | Okt. 2018 | Bauer |
| 2 | Linker Gehweg St 2352 entfällt von Bau-km 0+400 bis 0+450 | Okt. 2018 | Bauer |
| 3 | 2. Tektur = Bauentrag | Juli 2019 | Bauer |

# Feststellungsentwurf

Straßenbauverwaltung Freistaat Bayern
Staatliches Bauamt Rosenheim
St 2091/240/0,630 - St 2091/280/0,450
Straße / Abschn.-Nr. / Station: St 2352/200/0,135 - St 2352/220/0,490
PROJIS-Nr.:

Unterlage / Blatt-Nr.: 5.1
Lageplan
zum Regelungsverzeichnis
Maßstab: 1 : 1000

St 2091 Ampfing - Kraiburg a. Inn

## Höhenfreimachung Pürtener Kreuzung und BÜ-Beseitigung

St 2091 Bau-km 0+000 - 1+190
St 2352 Bau-km 0+000 - 0+700

aufgestellt:
Staatliches Bauamt Rosenheim

Hoppmann, Baudirektor
Rosenheim, den 16.07.2019

Planfestgestellt mit Beschluss
der Regierung von Oberbayern
Az.: RO8-4354.3-16-2
München, 30.12.2019
gez.:
Ippisch
Regierungsrat