


Bauwerk BW 0/1
 Brücke OU Parsdorf (Kreisstraße EBE17)
 über BAB A94
 Bau-km 0+875,842
 KrW = 96,06 gon LW ≥ 32,3/31,3 m
 BzG = 11,60 m LH ≥ 4,70 m
 KH = 2,04 m

Bauwerk BW 0/2
 Brücke OU Parsdorf (Kreisstraße EBE 17)
 Wirtschaftsweg südlich der A 94 in
 Verlängerung der Heimstetterer Straße (öFW)
 Bau-km 0+969,65
 KrW = 119,009 gon LW ≥ 6,50 m
 BzG = 11,60 m LH ≥ 4,50 m
 KH = 0,75 m

500,00 m ü. NHN

Bauwerke	BW 0/1																BW 0/2	
Gradientenhöhe	525,53	525,03	524,52	525,02	525,10	524,91	526,05	528,43	530,93	533,20	533,58	533,52	532,06	530,56	529,06	529,07		
Geländehöhe	526,71	525,03	524,17	524,23	523,77	525,25	525,64	522,05	519,92	526,25	529,68	527,39	527,55	527,99	528,34	528,55	528,65	

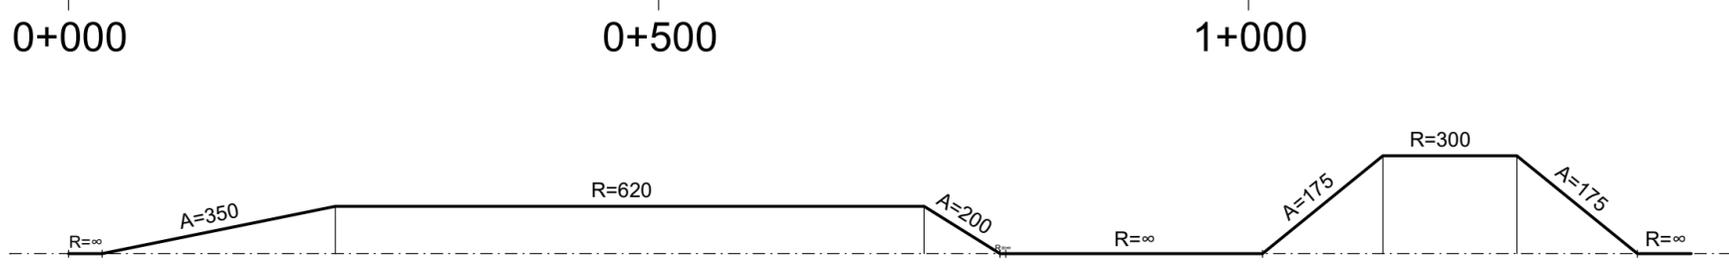

Krümmung
 Maßstab 500/R [cm]
 Rechtskurve
 Linkskurve

Zeichenerklärung

Gradientenhochpunkt
 Gradiententiefpunkt
 Neigungsbrechpunkt mit Angabe von Ausrundungshalbmesser und Längsneigung
 Ausrundungsbeginn Wanne / Ausrundungsende Kuppe
 Damm
 Einschnitt

Schübler-Plan
 Ingenieurgesellschaft mbH
 Frankfurt am Main
 Standort München
 Eisenheimerstraße 55
 80687 München
 E-mail: muenchen@schuessler-plan.de
 http://www.schuessler-plan.de

Datum: 01/2017
 Zeichen: Gerullis
 bearbeitet: 01/2017
 gezeichnet: 01/2017
 geprüft: 01/2017 Oismüller
 München, den 26.01.2017
 Ort, Datum, Unterschrift

A	Tektur 1 nach Erörterung 01/2019	Juli 2019	Gerullis
Nr.	Art der Änderung	Datum	Name

FESTSTELLUNGSENTWURF

Gemeinde Vaterstetten

Unterlage / Blatt-Nr.: 4 / 1 A

Übersichtshöhenplan
 OU Parsdorf
 0+020 - 1+355
 Maßstab: 1 : 5000/500

PROJIS-Nr.:
 Kreisstraßen EBE 4, EBE 17
 Umfahrungen Weißenfeld - Parsdorf
 Bauabschnitt III

aufgestellt:
 Gemeinde Vaterstetten

Planfestgestellt mit Beschluss der Regierung von Oberbayern Az. 32-4354.4-2-3 München, 10.07.2020

gez.
 Guggenberger
 Oberregierungsrat

Vaterstetten, den 27.01.2017

1.Tektur aufgestellt:
 Gemeinde Vaterstetten

Vaterstetten, den 02.09.2019