


**Bauwerk BW 0/3**  
 Brücke GVS Weißenfeld - Parsdorf über  
 OU Weißenfeld (Kreisstraße EBE 4)  
 Bau-km 0+215  
 KrW = 82,772 gon LW ≥ 20,00 m  
 BzG = 12,10 m LH ≥ 4,70 m  
 KH = 0,75 m

**Bauwerk BW 0/4**  
 Brücke OU Weißenfeld (Kreisstraße EBE 4)  
 Wirtschaftswegunterführung  
 Flurstück 2005 (noFW)  
 Bau-km 2+417,36  
 KrW = 100,000 gon LW ≥ 4,50 m  
 BzG = 11,60 m LH ≥ 4,20 m  
 KH = 0,75 m

Bauwerke																			
Gradientenhöhe	526,22	526,84	527,32	528,63	528,81	528,81	528,53	528,24	527,53	528,06	529,63	531,32	533,01	534,11	535,14	533,96	535,43	536,65	536,75
Geländehöhe	525,94	527,74	528,23	527,64	528,02	527,98	528,31	528,71	529,56	530,37	531,55	532,26	532,98	533,98	534,51	534,72	535,62	536,67	536,77

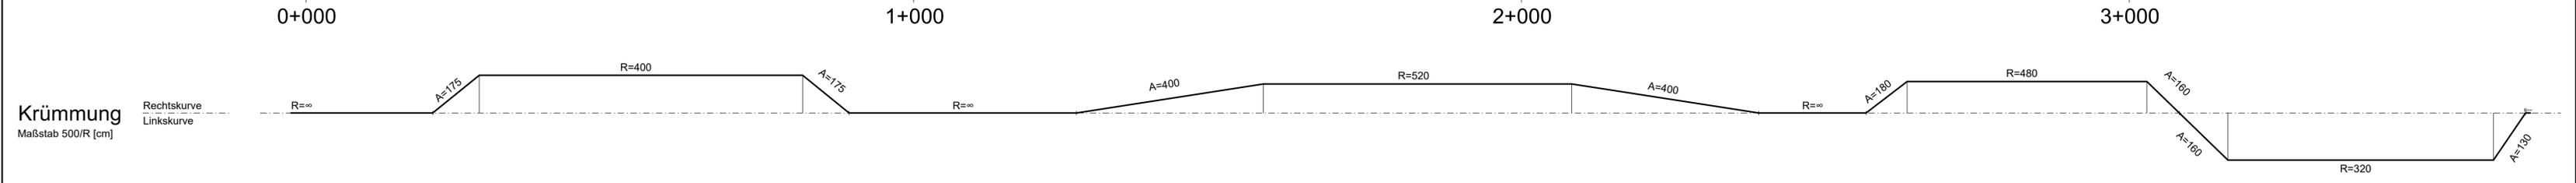

### Zeichenerklärung

- Gradientenhochpunkt
- Gradiententiefpunkt
- Ausrundungsbeginn Wanne / Ausrundungsende Kuppe
- Damm
- Einschnitt

H=20000 m  
 Neigungsbrechpunkt mit Angabe von Ausrundungshalbmesser und Längsneigung  
 -2,0% / 1,8%

**Schüßler-Plan**  
 Ingenieurgesellschaft mbH  
 Frankfurt am Main  
 Standort München  
 Eisenheimerstraße 55  
 80687 München  
 E-mail: muenchen@schuessler-plan.de  
 http://www.schuessler-plan.de

München, den 28.07.2017  
 Ort, Datum, Unterschrift

bearbeitet	01/2017	Gerullis
gezeichnet	01/2017	Gerullis

geprüft: 01/2017 Oismüller

A	Tektur 1 nach Erörterung 01/2019	Juli 2019	Gerullis
Nr.	Art der Änderung	Datum	Name

## FESTSTELLUNGSENTWURF

Gemeinde Vaterstetten

Unterlage / Blatt-Nr.: 4 / 2 A  
**Übersichtshöhenplan**  
 OU Weißenfeld  
 0+009 - 3+657  
 Maßstab: 1 : 5000/500

Kreisstraßen EBE 4, EBE 17  
 Umfahrungen Weißenfeld - Parsdorf  
 Bauabschnitt III

aufgestellt:  
 Gemeinde Vaterstetten

Vaterstetten, den 27.01.2017

1.Tektur aufgestellt:  
 Gemeinde Vaterstetten

Vaterstetten, den 02.09.2019

Planfestgestellt mit Beschluss der Regierung von Oberbayern Az. 32-4354-4-2-3 München, 10.07.2020

gez. Guggenberger Oberregierungsrat