
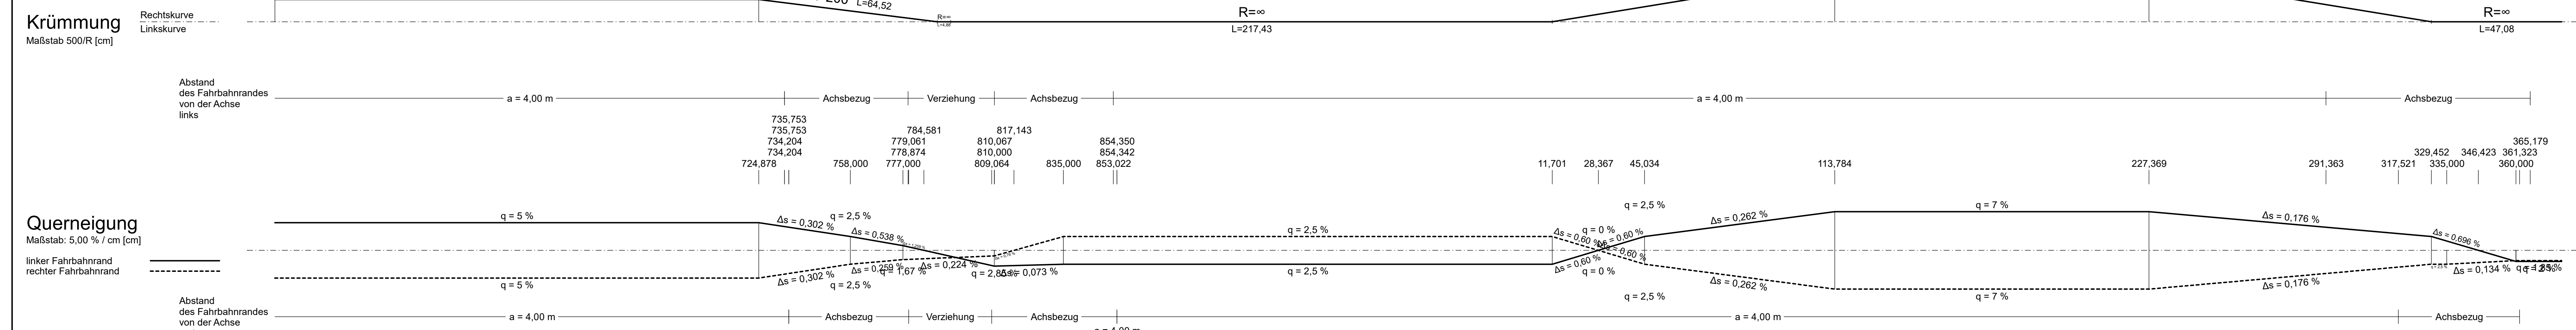


Stationen	0+600	0+700	0+800	0+900	1+000	1+100	1+200	1+300
Gradientenhöhe	527.18	527.43	527.93	528.43	528.93	529.43	529.93	530.43
Stationen Gradiente	550.00	560.00	580.00	600.00	620.00	640.00	660.00	680.00
Geländehöhe	525.21	525.21	525.07	522.05	520.19	519.88	519.68	519.76
Stationen Gelände	550.00	560.00	580.00	600.00	620.00	640.00	660.00	680.00

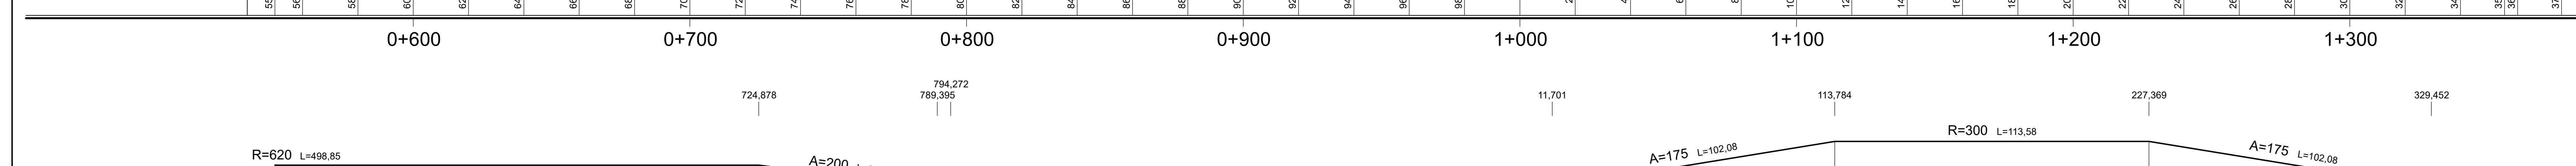

Zeichenerklärung

- Gradientenhochpunkt
- Gradiententiefpunkt
- Ausrundungsbeginn Wanne / Ausrundungsende Kuppe
- Damm
- Einschnitt
- Graben/Mulde links
- Graben/Mulde rechts
- Neigungsbrechpunkt mit Angabe von: Ausrundungshalbmesser, Tangentienlänge, Sichthöhe, Bau-km, Höhe Tangentenschnittpunkt
- Längsneigung und m Abstand zum nächsten Neigungsbrechpunkt

1 2

Schübler-Plan
 Ingenieurgesellschaft mbH
 Frankfurt am Main
 Standort München
 Bayernstraße 15
 80877 München
 Email: muenchen@schuebler-plan.de
 http://www.schuebler-plan.de

bearbeitet: 01/2017
 gezeichnet: 01/2017
 Datum: 01/2017
 Zeichen: Gerullis

geprüft: 01/2017
 Dr. Datum, Unterschrift

Nr.	Art der Änderung	Datum	Name
A	Tektur 1 nach Erörterung 01/2019	Juli 2019	Gerullis

FESTSTELLUNGSENTWURF

Gemeinde Vaterstetten
 Wendelsteinstraße 7
 8591 Vaterstetten

Unterlage / Blatt-Nr.: 6 / 2 A

Höhenplan
 OU Parsdorf
 Bau-km 0+550,000 - 1+376,536
 Maßstab: 1:1000

PROJIS-Nr.: Kreisstraßen EBE 4, EBE 17
 Umfahrungen Weißenfeld - Parsdorf
 Bauabschnitt III

aufgestellt: Gemeinde Vaterstetten
 Vaterstetten, den 27.01.2017

Planfestgestellt mit Beschluss der Regierung von Oberbayern Az. 32-4354-4-2-3 München, 10.07.2020
 gez. Guggenberger
 Oberregierungsrat

Vaterstetten, den 02.09.2019