


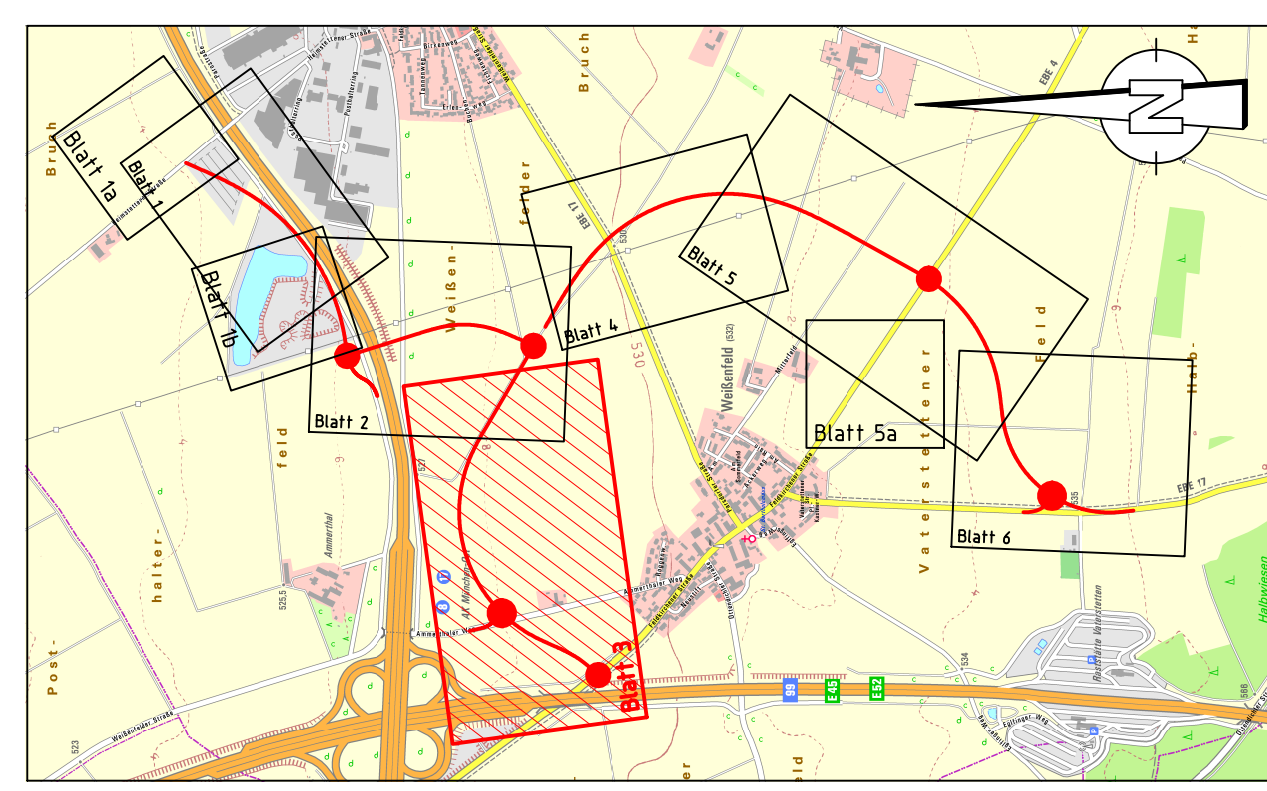

### Zeichenerklärung

	zu erwerbende Fläche
	vorübergehend in Anspruch zu nehmende Fläche
	Flur / Flurstück / Größe des Flurstückes
	lfd. Nr. im Grunderverbsverzeichnis / Größe der Teilfläche 2 Nr. des Grunderverbsplanes 34 lfd. Nr. des betroffenen Flurstückes 1 Teilfläche eines Flurstückes
	400 m <sup>2</sup> Tektile Änderung
	Zusammengehörigkeitspfeil
	Gemarkungsgrenze
	Flurgrenze
	Flurstücksgrenze außerhalb/innerhalb des Baufeldes
	Flurstücksnummer



<b>Schübler-Plan</b> Ingenieurgesellschaft mbH Frankfurt am Main Stadion München Eberhardstraße 15 80611 München E-Mail: muenchen@schuebler-plan.de http://www.schuebler-plan.de	<i>ppa. M. Müller</i> München, den 28.07.2019 Ort, Datum, Unterschrift	Datum bearbeitet 01/2017 gezeichnet 01/2017	Zeichen Gerullis Gerullis
---	--	---	---------------------------------

A	Tektur 1 nach Erörterung 01/2019	Juli 2019	Gerullis
Nr.	Art der Änderung	Datum	Name

## FESTSTELLUNGSENTWURF

Gemeinde Vaterstetten Wendelsteinstraße 7 85591 Vaterstetten		Unterlage / Blatt-Nr.: 10.1 / 3 A Grunderverbsplan OU Weißenfeld 0+000 - 1+050 Maßstab: 1:1000
--	--	---

### Kreisstraßen EBE 4, EBE 17 Umfahrungen Weißenfeld - Parsdorf Bauberschnitt III

aufgestellt: Gemeinde Vaterstetten	Planfestgestellt mit Beschluss der Regierung von Oberbayern Az. 32-4354-4-2-3 München, 10.07.2020	
Vaterstetten, den 27.01.2017	gez. Guggenberger Oberbürgermeister	
1 Tektur aufgestellt: Gemeinde Vaterstetten		
Vaterstetten, den 02.09.2019		