

**Bauwerk 01** 2.1.1  
 Brücke Geh- und Radweg  
 über B16  
**Bau-km 0+124,977**  
 KrW = 100,06 gon LW = ≥ 27,063 m  
 BzG = 3,26 m LH = ≥ 4,70 m

**Bauwerk 02** 2.1.2  
 Brücke Verbindungsrampe  
 über B16  
**Bau-km 0+539,262**  
 KrW = 68,98 gon LW = ≥ 31,345 m  
 BzG = 11,60 m LH = ≥ 4,70 m

H = 20000,000 m  
 T = 38,003 m  
 f = 0,036 m  
 km 0+027,954  
 h TS = 365,118 m

H = 60000,000 m  
 T = 156,046 m  
 f = -0,203 m  
 km 0+507,553  
 h TS = 365,694 m

H = 40000,000 m  
 T = 20,018 m  
 f = 0,005 m  
 km 0+706,184  
 h TS = 364,899 m

**LA 01** 2.3.1  
 Lärmschutzwand  
**Bau-km 0+015 - 0+036**  
 L = 51 m, H = 2,50 - 4,50 m  
 über Gradiente  
 hochabsorbierend

**LA 02** 2.3.1  
 Lärmschutzwand  
**Bau-km 0+036 - 0+390**  
 L = 354 m, H = 4,50 m  
 über Gradiente  
 hochabsorbierend

**LA 03** 2.3.1  
 Lärmschutzwand  
**Bau-km 0+390 - 0+430**  
 L = 40 m, H = 2,50 - 4,50 m  
 über Gradiente  
 hochabsorbierend

## Zeichenerklärung

Gradientenhochpunkt

Gradiententiefpunkt

Ausrundungsbeginn Wanne /  
Ausrundungsende Kuppe

Damm

Einschnitt

Bauwerk


Lärmschutzwand links

Neigungsbrechpunkt  
mit Angabe von:  
 Ausrundungshalbmesser  
 Tangentenlänge  
 Stichhöhe  
 Bau-km  
 Höhe Tangentenschnittpunkt


H = 20000 m  
 T = 362,155 m  
 f = 4,372 m  
 km 0+601,335  
 hTS = 415,868 m

Längsneigung und  
 Abstand zum nächsten  
 Neigungsbrechpunkt

$-2,0\%$   $432,50\text{ m}$   $1,821\%$   $789,22\text{ m}$

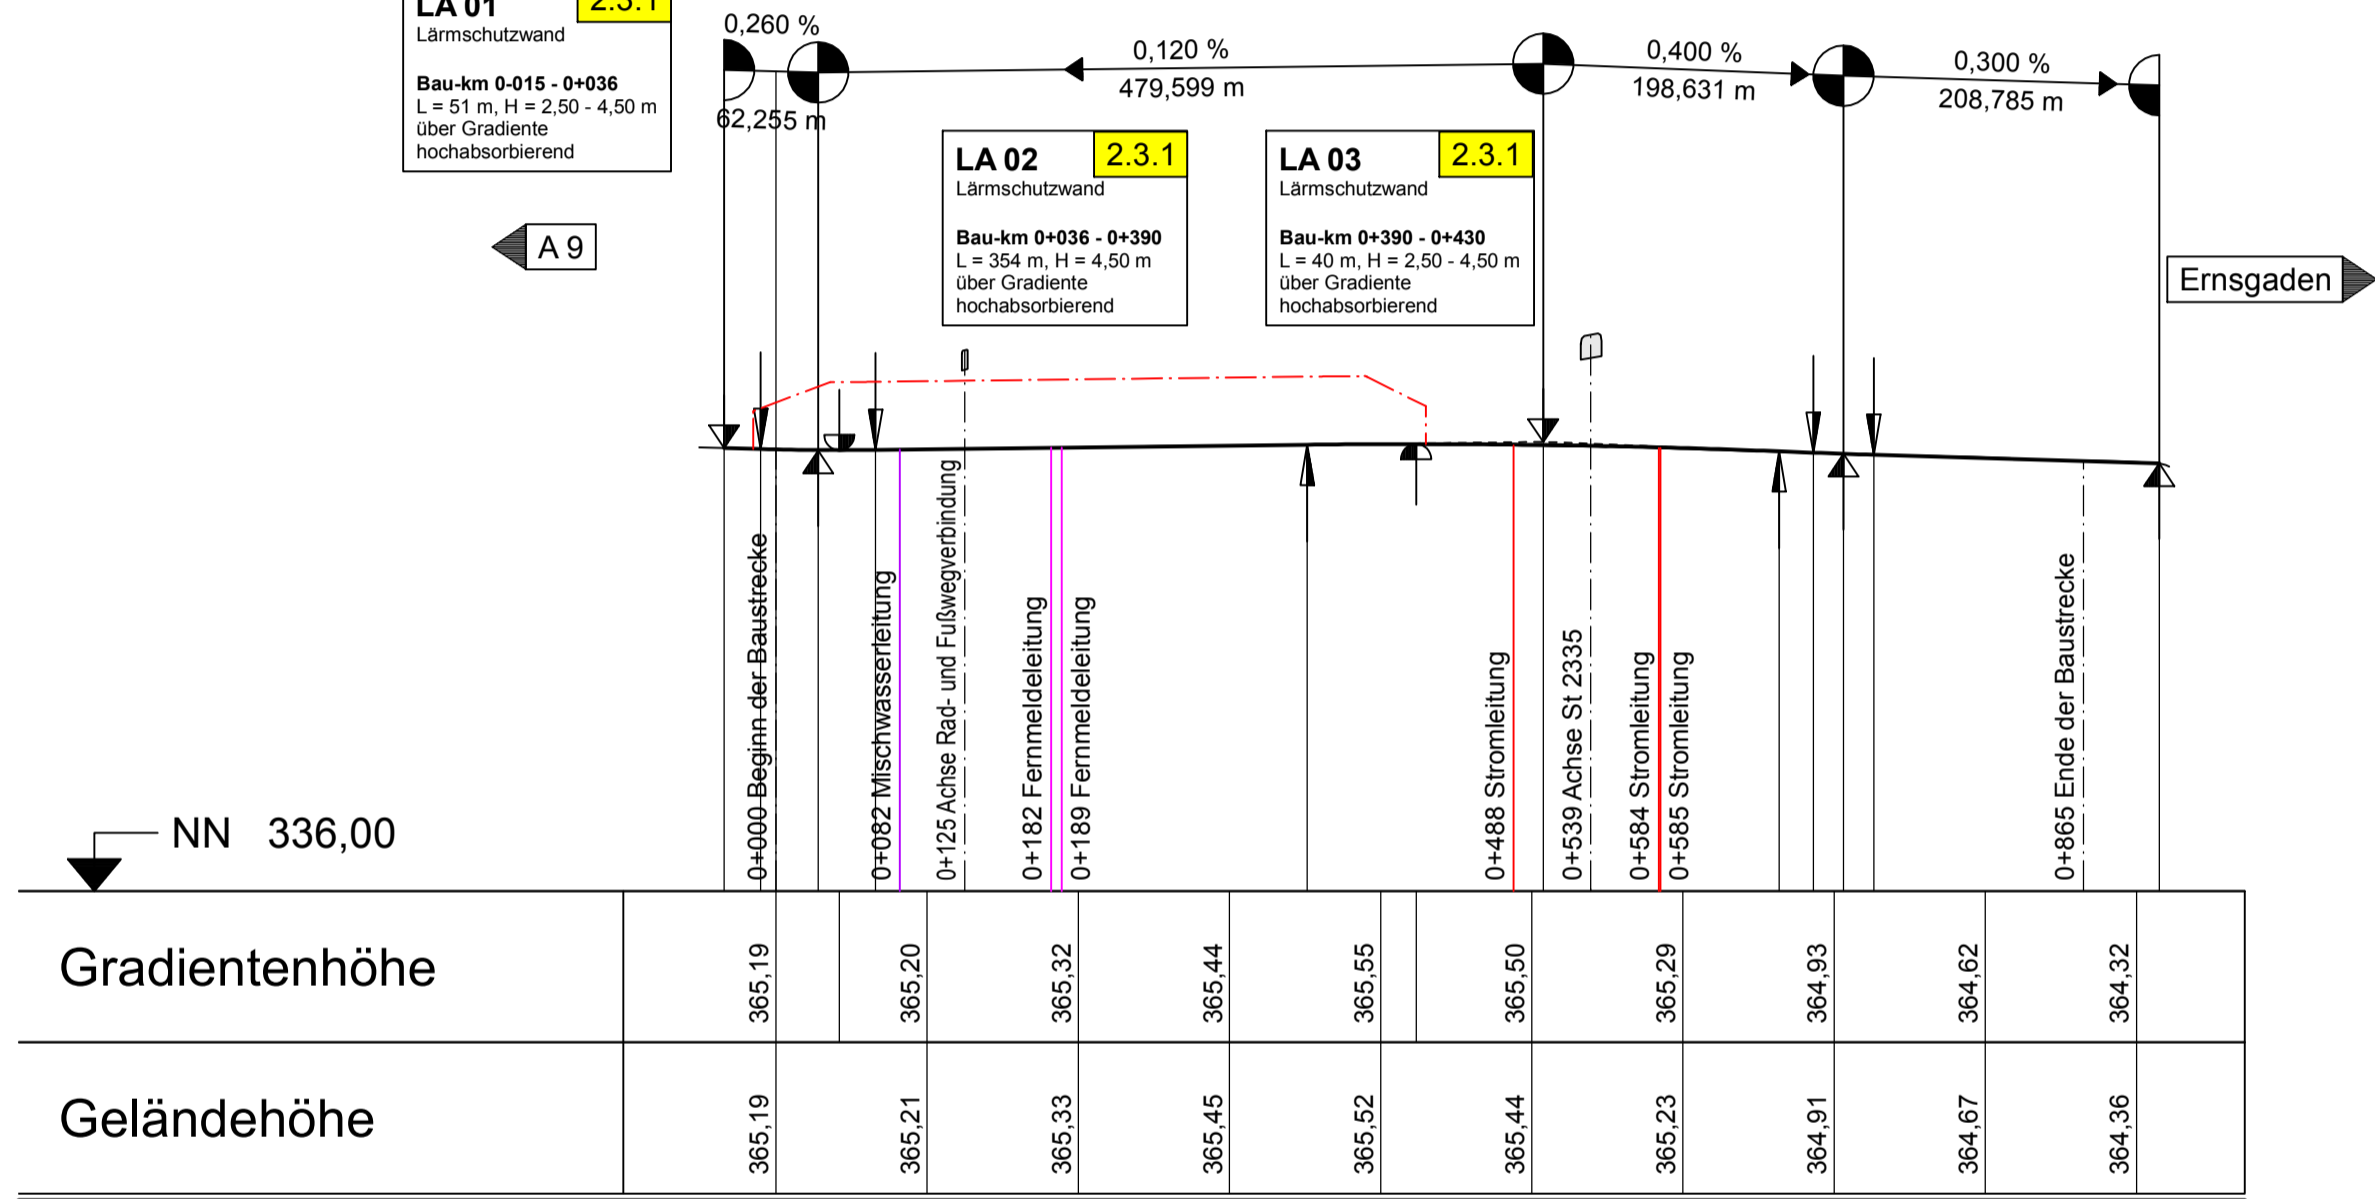

	0+000	0+082	0+125	0+182	0+189	0+488	0+539	0+584	0+585	0+865
Gradientenhöhe	365,19	365,20	365,32	365,44	365,55	365,50	365,29	364,93	364,62	364,32
Geländehöhe	365,19	365,21	365,33	365,45	365,52	365,44	365,23	364,91	364,67	364,36

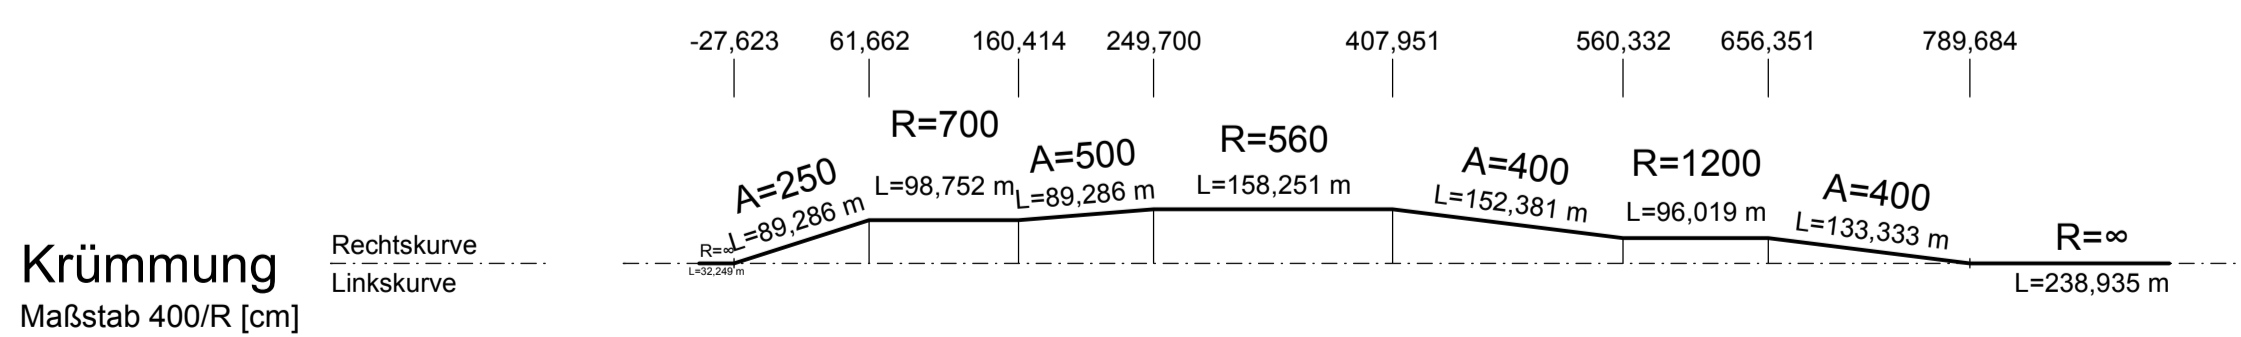

**Hyna + Weiß**  
 Bauingenieure  
 Partnerschaftsgesellschaft

86316 Friedberg | Tel 0821-268 97-0 | Internet www.hyna-weiss.de

BV: 096.02.02	Datum	Name
bearbeitet: 09/2018	09/2018	Ender
gezeichnet: 09/2018	09/2018	Grau
geprüft: 09/2018	09/2018	Weiß
Datei: 0960202_B16_Manching_Planung/ U040000_UEHP.PLT		

Staatliches Bauamt Ingolstadt

Elbrachtstraße 20  
 85049 Ingolstadt

Tel.: 0841/9346-0, Fax: 0841/9346-214, E-Mail: poststelle@stbain.bayern.de

bearbeitet: 09/2018	09/2018	extern
gezeichnet: 09/2018	09/2018	extern
geprüft: 09/2018	09/2018	Giestl-Rieß
PSP Nr.:		
Projekt: B16_S12335 Höhenfreimachung östlich Manching		
Dateiname:		

Nr.	Art der Änderung	Datum	Zeichen

# FESTSTELLUNGSENTWURF

Straßenbauverwaltung Freistaat Bayern

Staatliches Bauamt Ingolstadt

Straße / Abschn.-Nr. / Station: B16\_2320\_0\_820 bis B16\_2340\_0\_300

PROJIS-Nr.: Unterlage / Blatt-Nr.: 4

Übersichtshöhenplan  
B 16

Maßstab: 1 : 5 000/500

**B 16 / St 2335**

**Höhenfreimachung östlich Manching**

Bau-km 0+000 bis 0+865

aufgestellt: Staatliches Bauamt Ingolstadt  Ingolstadt, den 20.03.2019	Planfestgestellt mit Beschluss der Regierung von Oberbayern Az. 4354.32_02-7-2 München, 01.09.2020 gez. Ippisch Regierungsrat
---	---

