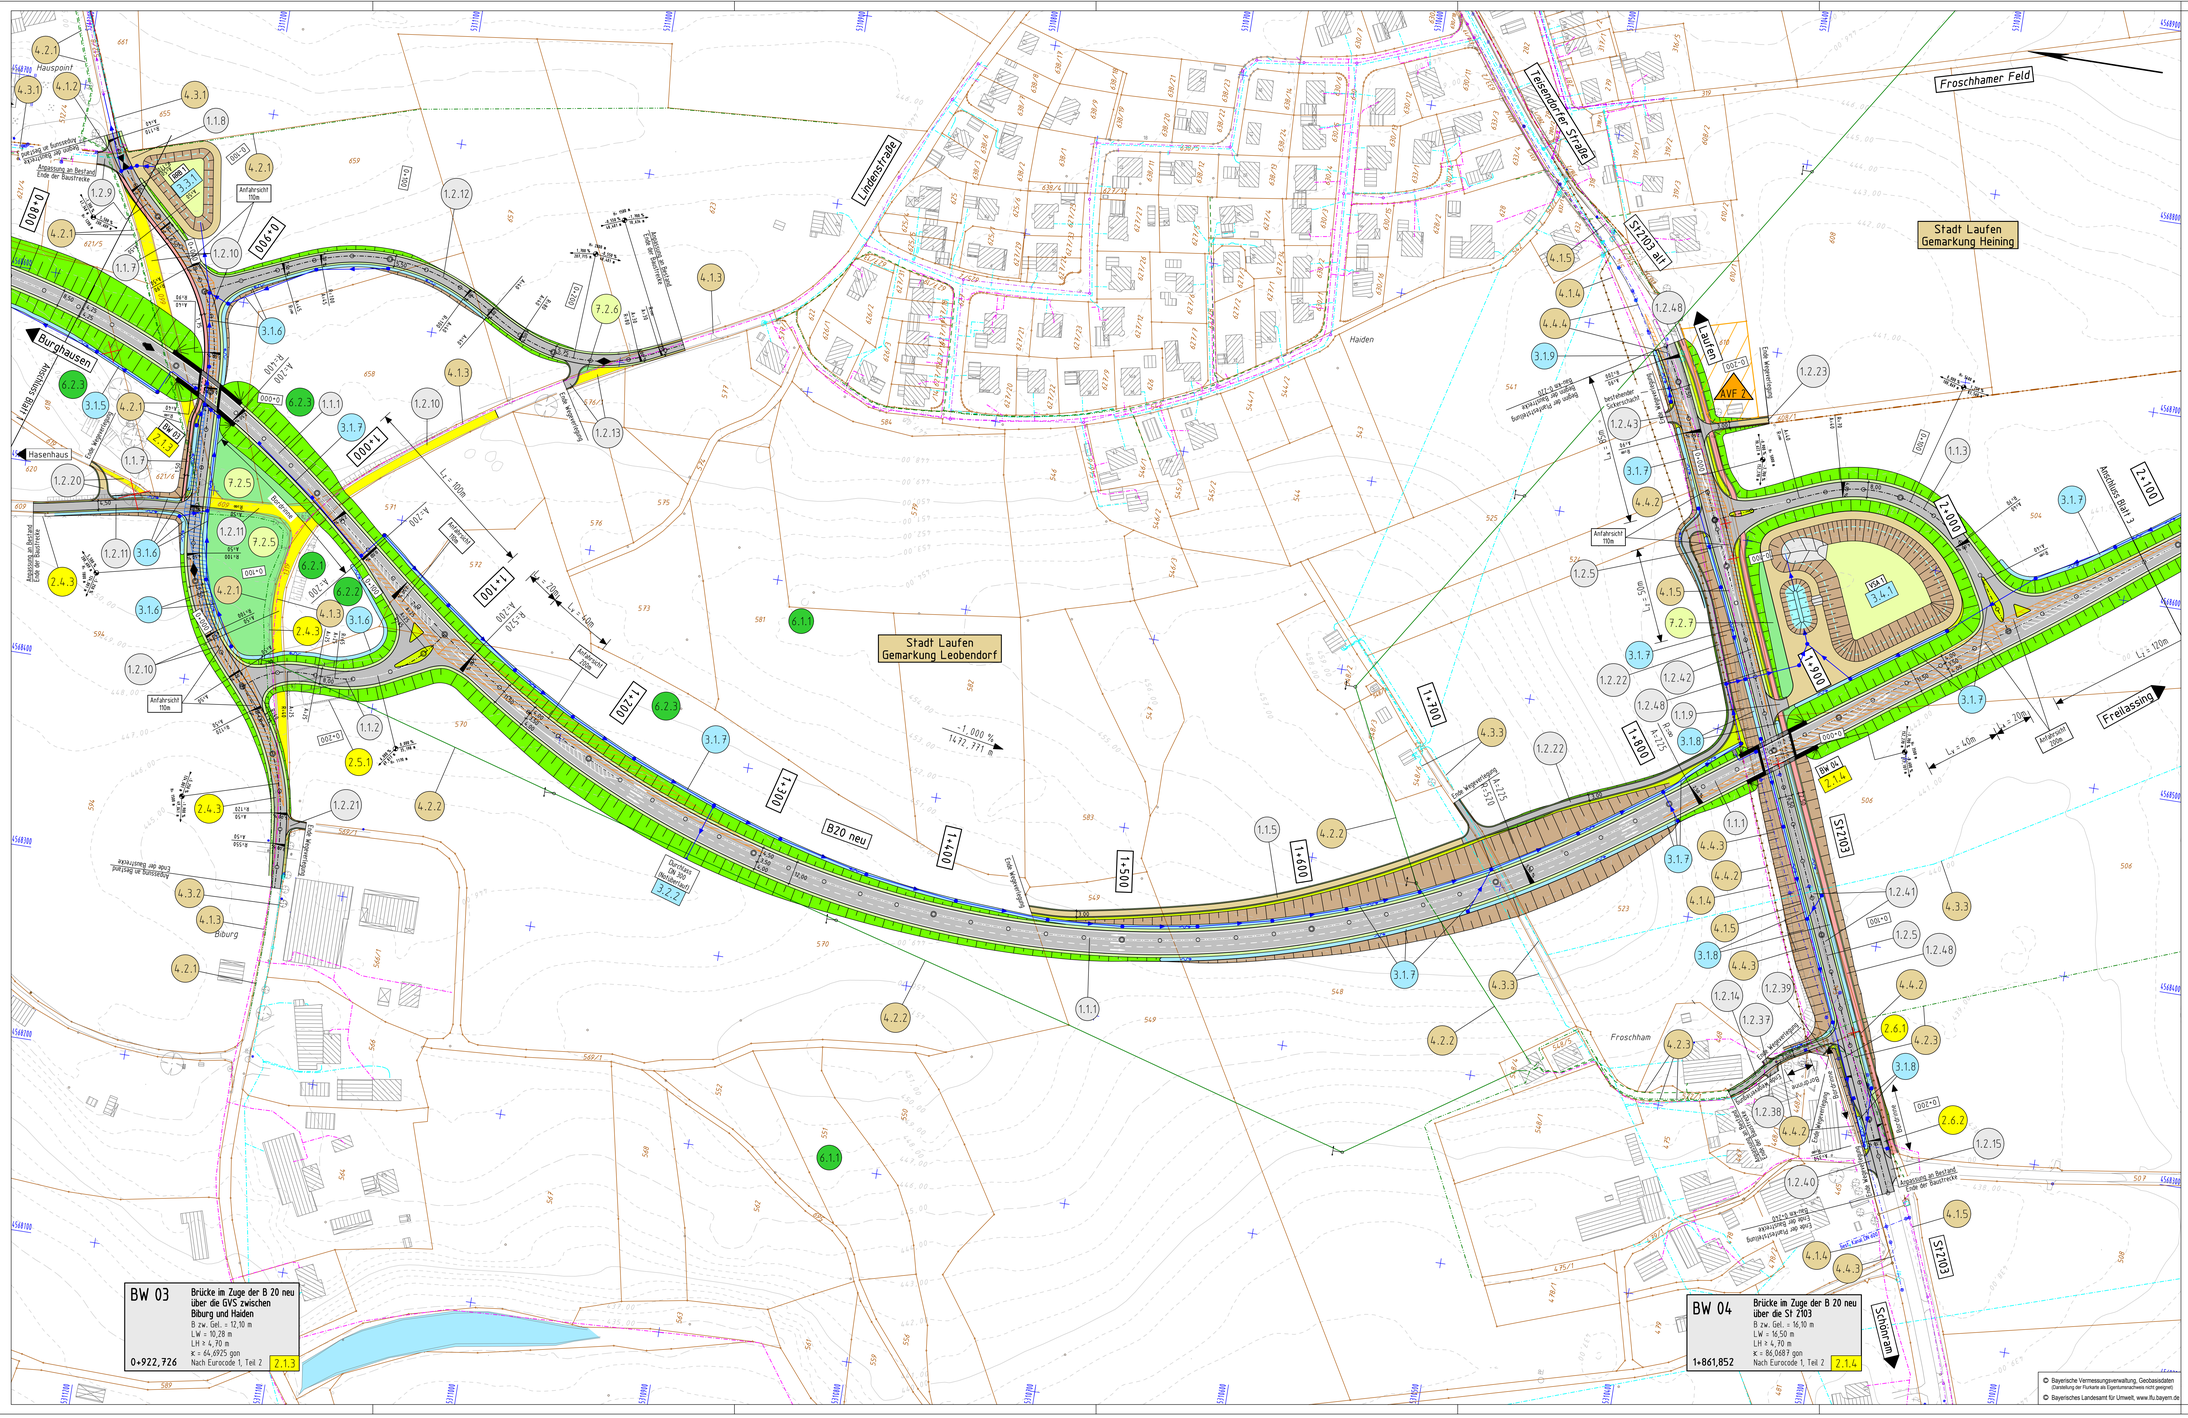

Nr.	Art der Änderung	Datum	Zeichen

FESTSTELLUNGSENTWURF

Hyna + Weiß Bauingenieure
Partnerschaftsgesellschaft
86316 Friedberg | Tel. 08821-268 97-0 | Internet: www.hyna-weiss.de

BV:	007.01.01	Datum	Name
bearbeitet:		05/2014	Dr. Kupfer
gezeichnet:		05/2014	Braun
geprüft:		05/2014	Hyna
Datei:			

Freistaat Bayern
Staatliches Bauamt Traunstein
Rosenheimer Straße 7
83278 Traunstein
TEL.:08815?-245, FAX:08815?5061, E-MAIL:poststelle@sbtats.bayern.de

bearbeitet:		05/2014	Dömland
gezeichnet:		05/2014	Hyna + Weiß
geprüft:		05/2014	Wallner
PSP Nr.:			
PSP Bez.:			
Dateiname:	pdf-Name		

Straßenbauverwaltung Freistaat Bayern
Staatliches Bauamt Traunstein
Straße / Abschn.-Nr. / Station: B20_400_1.700 bis B20_420_7.068
PROJIS-Nr.: 0900140010

Unterlage / Blatt-Nr.: 5 / 2
Lageplan
Bau-km 0+850 bis 2+050
Maßstab: 1 : 1.000

B 20 Freilassing - Burghausen
Ortsumgehung Laufen
Bau-km 0+000 bis 4+835

aufgestellt:
Staatliches Bauamt Traunstein
Klinig, Ltd. Baudirektor
Traunstein, den 07.08.2014

überholt durch 1. Tektur vom 19.06.2017