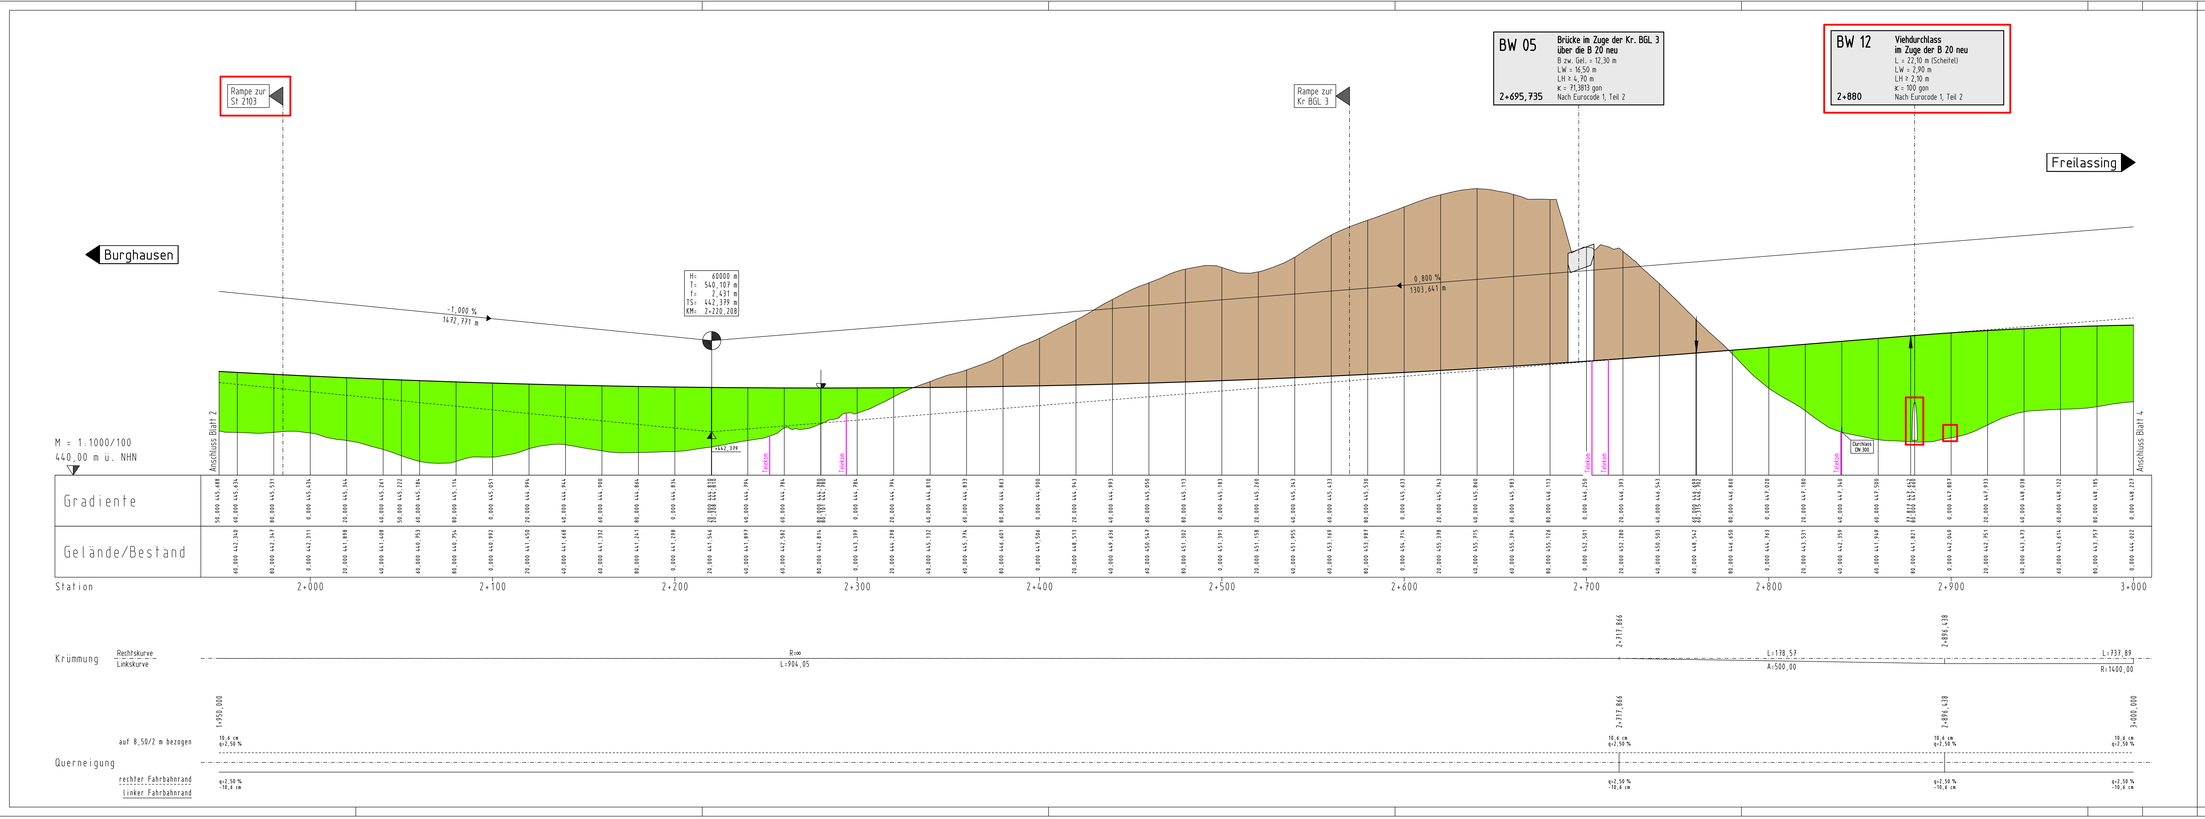

Zeichenerklärung:

- Gradientenhochpunkt
- Gradiententiefpunkt
- Ausrundungsbeginn Kuppe / Ausrundungsbeginn Wanne
- Damm
- Einschnitt
- Fahrbahn mit Überholfahrstreifen (ÜFS)

H= 9900 m
T= 164,597 m
f= -1,368 m
TS= 695,823 m
KM= 0+169,636

Neigungsbrechpunkt mit Angabe von: Ausrundungshalbmesser, Tangentenlänge, Stichhöhe, Höhe Tangentenschnittpunkt, Bau-km

-1,192 %
129,280 m
3,000 %
110,783 m

Längsneigung und Abstand zum nächsten Neigungsbrechpunkt

1 2 3 4 5

Hyna + Weiß
Bauingenieure
Partnerschaftsgesellschaft
86316 Friedberg | Tel 0821-268 97-0 | Internet: www.hyna-weiss.de

BV:	097.01.01	Datum	Name
bearbeitet:		05/2014	Dr. Kupfer
gezeichnet:		05/2014	Greppmeir
geprüft:		05/2014	Hyna
Datei:		20/2020	1000100_ver_bis4.7

Freistaat Bayern
Staatliches Bauamt Traunstein
Rosenheimer Straße 7
83278 Traunstein
TEL 0861/57-245, FAX 0861/15661, E-MAIL poststelle@stbaats.bayern.de

bearbeitet:	05/2014	Dörnland
gezeichnet:	05/2014	Hyna + Weiß
geprüft:	05/2014	Wallner
PSP Nr.:		
PSP Bez.:		
Datenname:	pdf-name	

Nr.	Art der Änderung	Datum	Zeichen
A	Verschiebung Rampe zur St 2103, Ersatz Durchlass DN500 durch Viehdurchlass	01/2017	Dr. Kupfer

FESTSTELLUNGSENTWURF

Straßenbauverwaltung Freistaat Bayern
Staatliches Bauamt Traunstein
Straße / Abschn.-Nr. / Station: B20_480_1,760 bis B20_420_7,068
PROJIS-Nr.: 0900140010

Unterlage / Blatt-Nr.: 6.1/3 T
Höhenplan B 20
von Bau-km 2+050 bis 3+000
Maßstab: 1 : 1.000/100

B 20 Freilassing - Burghausen
Ortsumgehung Laufen
Bau-km 0+000 bis 4+835

aufgestellt:
Staatliches Bauamt Traunstein
König, Lit. Baufreiter
Traunstein, den 07.08.2014

Planfestgestellt mit Beschluss der Regierung von Oberbayern
Az. 4354.32_02-10-1
München, 09.10.2020
gez.
Guggenberger
Oberregierungsrat

1. Tektur
Staatliches Bauamt Traunstein
König, Lit. Baufreiter
Traunstein, den 19.06.2017