


M = 1:1000/100
447,00 m ü. NHN

Station	0+000	20+000	40+000	60+000	80+000	0+100
Gradiente	0,000 3,250	449,637 449,689	450,694	451,772 451,892	452,887 453,352	453,850 453,878 453,581
Gelände/Bestand	448,389	449,273	449,451	449,622	449,787	450,090

Station 0+000 0+100

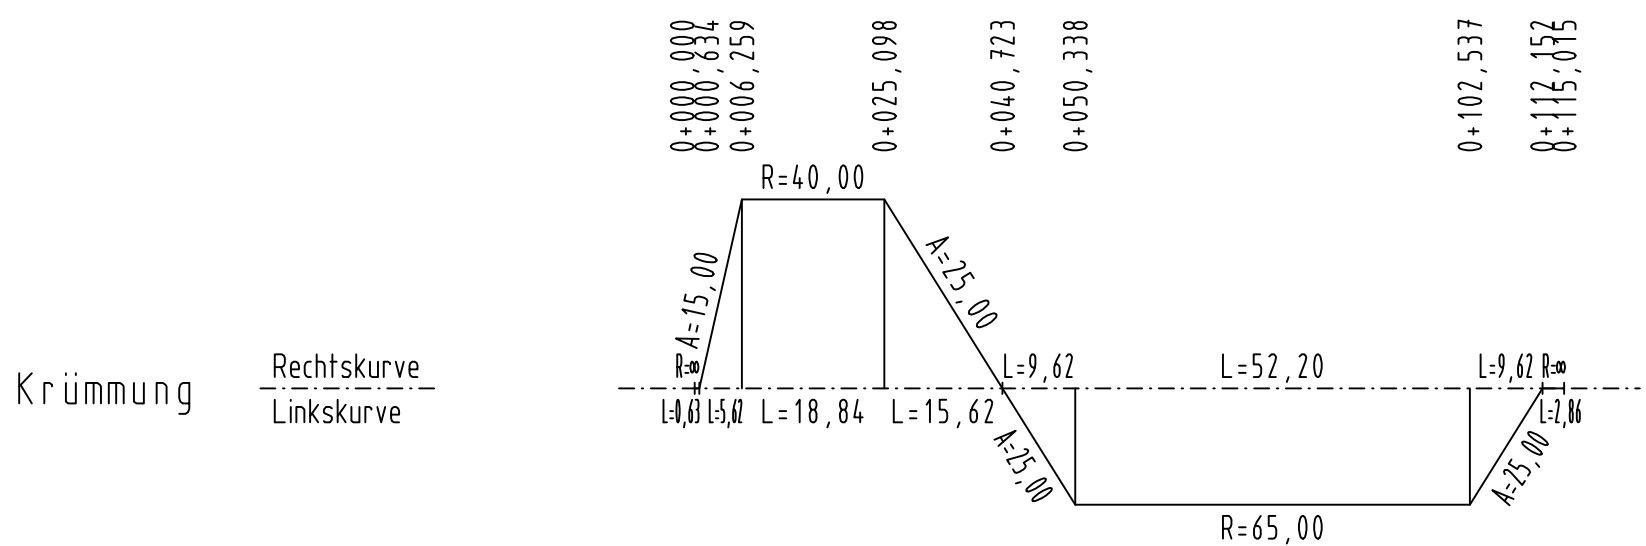


Krümmung Rechtskurve Linkskurve

Zeichenerklärung:

Gradientenhochpunkt
 Gradiententiefpunkt
 Ausrundungsbeginn Kuppe / Ausrundungsbeginn Wanne
 Damm
 Einschnitt

H= 9900 m
 T= 164,597 m
 f= -1,368 m
 TS= 695,823 m
 KM= 0+169,636

Neigungsbrechpunkt mit Angabe von:
Ausrundungshalbmesser, Tangentenlänge, Stichhöhe, Höhe Tangentenschnittpunkt, Bau-km

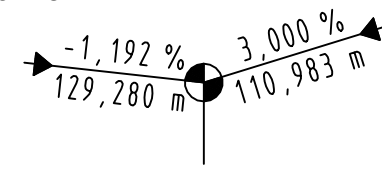

Längsneigung und Abstand zum nächsten Neigungsbrechpunkt

Hyna + Weiß
 Bauingenieure
 Partnerschaftsgesellschaft
 86316 Friedberg | Tel 0821-268 97-0 | Internet www.hyna-weiss.de

BV: 097.01.01	Datum	Name
bearbeitet: 05/2014	05/2014	Dr. Kupfer
gezeichnet: 05/2014	05/2014	Winter
geprüft: 05/2014	05/2014	Hyna

Datei: 0970101/mU_U060302_HP_Rampe-zur-B20neu.PLT

Freistaat Bayern
 Staatliches Bauamt Traunstein
 Rosenheimer Straße 7
 83278 Traunstein
 TEL.0861/57-245, FAX.0861/15661, E-MAIL:poststelle@stbats.bayern.de

bearbeitet: 05/2014	05/2014	Dömland
gezeichnet: 05/2014	05/2014	Hyna + Weiß
geprüft: 05/2014	05/2014	Walner

PSP Nr.:
 PSP Bez.:
 Dateiname: pdf-Name

Nr.	Art der Änderung	Datum	Zeichen

FESTSTELLUNGSENTWURF

Straßenbauverwaltung Freistaat Bayern
Staatliches Bauamt Traunstein
 Straße / Abschn.-Nr. / Station: B20_480_1,760 bis B20_420_7,068
 PROJIS-Nr.: 0900140010

Unterlage / Blatt-Nr.: 6.3/2
Höhenplan
 Knoten Biburg
 Rampe zur B 20 neu
 Maßstab: 1 : 1.000/100

B 20 Freilassing - Burghausen
Ortsumgehung Laufen
 Bau-km 0+000 bis 4+835

aufgestellt:
 Staatliches Bauamt Traunstein

 König, L.td. Baudirektor
 Traunstein, den 07.08.2014

Planfestgestellt mit Beschluss der Regierung von Oberbayern Az. 4354.32_02-10-1 München, 09.10.2020
 gez.
 Guggenberger
 Oberregierungsrat