


M = 1:1000/100
399,00 m ü. NHN

Gradiente		24,386	34,386	44,386	48,120	60,000	76,113	80,000	0,000	20,000	40,000	42,113	60,000	80,000	0,000	8,113	20,000	40,000	58,157	60,000	80,000	0,000	5,681	12,885	20,000	22,885	32,885	
Gelände/Bestand	0,000	20,000	40,000	60,000	80,000	0,000	20,000	40,000	60,000	80,000	0,000	20,000	40,000	60,000	80,000	0,000	20,000	40,000	60,000	80,000	0,000	20,000	40,000	60,000	80,000	0,000	20,000	40,000

Station	0+000	0+050,478	0+100	0+159,928	0+215,064	0+249,534	0+305,881	0+333,493	0+363,234
---------	-------	-----------	-------	-----------	-----------	-----------	-----------	-----------	-----------

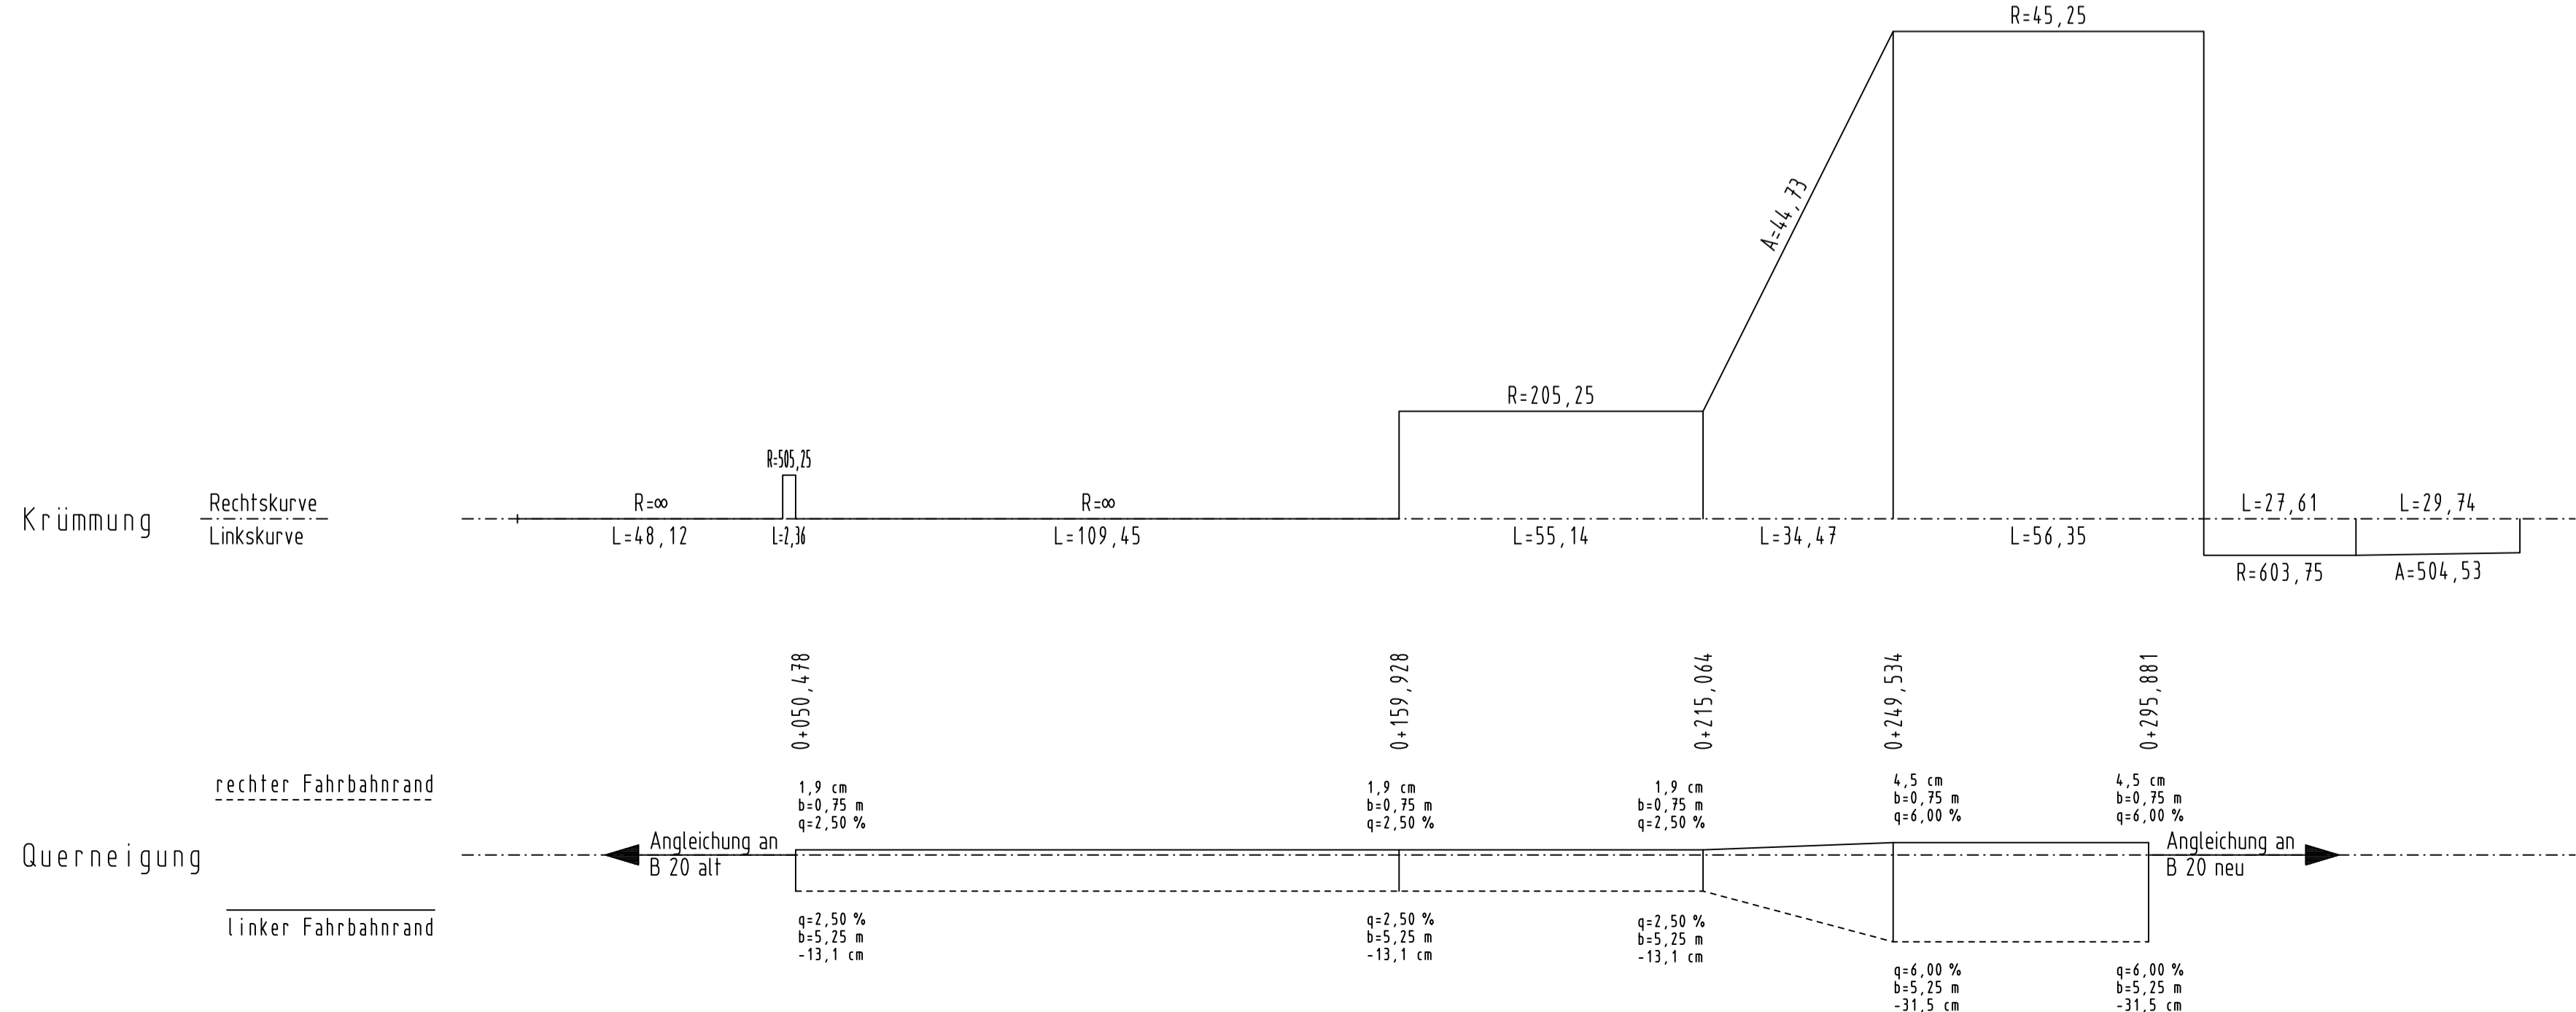

Zeichenerklärung:

- Gradientenhochpunkt
- Gradiententiefpunkt
- Ausrundungsbeginn Kuppe / Ausrundungsbeginn Wanne
- Damm
- Einschnitt

Neigungsbrechpunkt mit Angabe von:
Ausrundungshalbmesser, Tangentenlänge, Stichhöhe, Höhe Tangentenschnittpunkt, Bau-km

Längsneigung und Abstand zum nächsten Neigungsbrechpunkt

Hyna + Weiß
Bauingenieure
Partnerschaftsgesellschaft

86316 Friedberg | Tel 0821-268 97-0 | Internet www.hyna-weiss.de

BV:	097.01.01	Datum	Name
bearbeitet:	05/2014	Dr. Kupfer	
gezeichnet:	05/2014	Winter	
geprüft:	05/2014	Hyna	

Freistaat Bayern
Staatliches Bauamt Traunstein

Rosenheimer Straße 7
83278 Traunstein

TEL 0861/57-245, FAX 0861/15661, E-MAIL: poststelle@stbats.bayern.de

bearbeitet:	05/2014	Dörmland
gezeichnet:	05/2014	Hyna + Weiß
geprüft:	05/2014	Wallner

Nr.	Art der Änderung	Datum	Zeichen
-----	------------------	-------	---------

FESTSTELLUNGSENTWURF

Straßenbauverwaltung Freistaat Bayern
Staatliches Bauamt Traunstein

Unterlage / Blatt-Nr.: 6.7/1
Höhenplan
Knoten Süd
Einfahrt nach Burghausen

Maßstab: 1:1.000/100

B 20 Freilassing - Burghausen Ortsumgehung Laufen Bau-km 0+000 bis 4+835

aufgestellt:
Staatliches Bauamt Traunstein

Planfestgestellt mit Beschluss der Regierung von Oberbayern Az. 4354.32_02-10-1 München, 09.10.2020
gez. Guggenberger Oberregierungsrat

König, Ltd. Baudirektor
Traunstein, den 07.08.2014