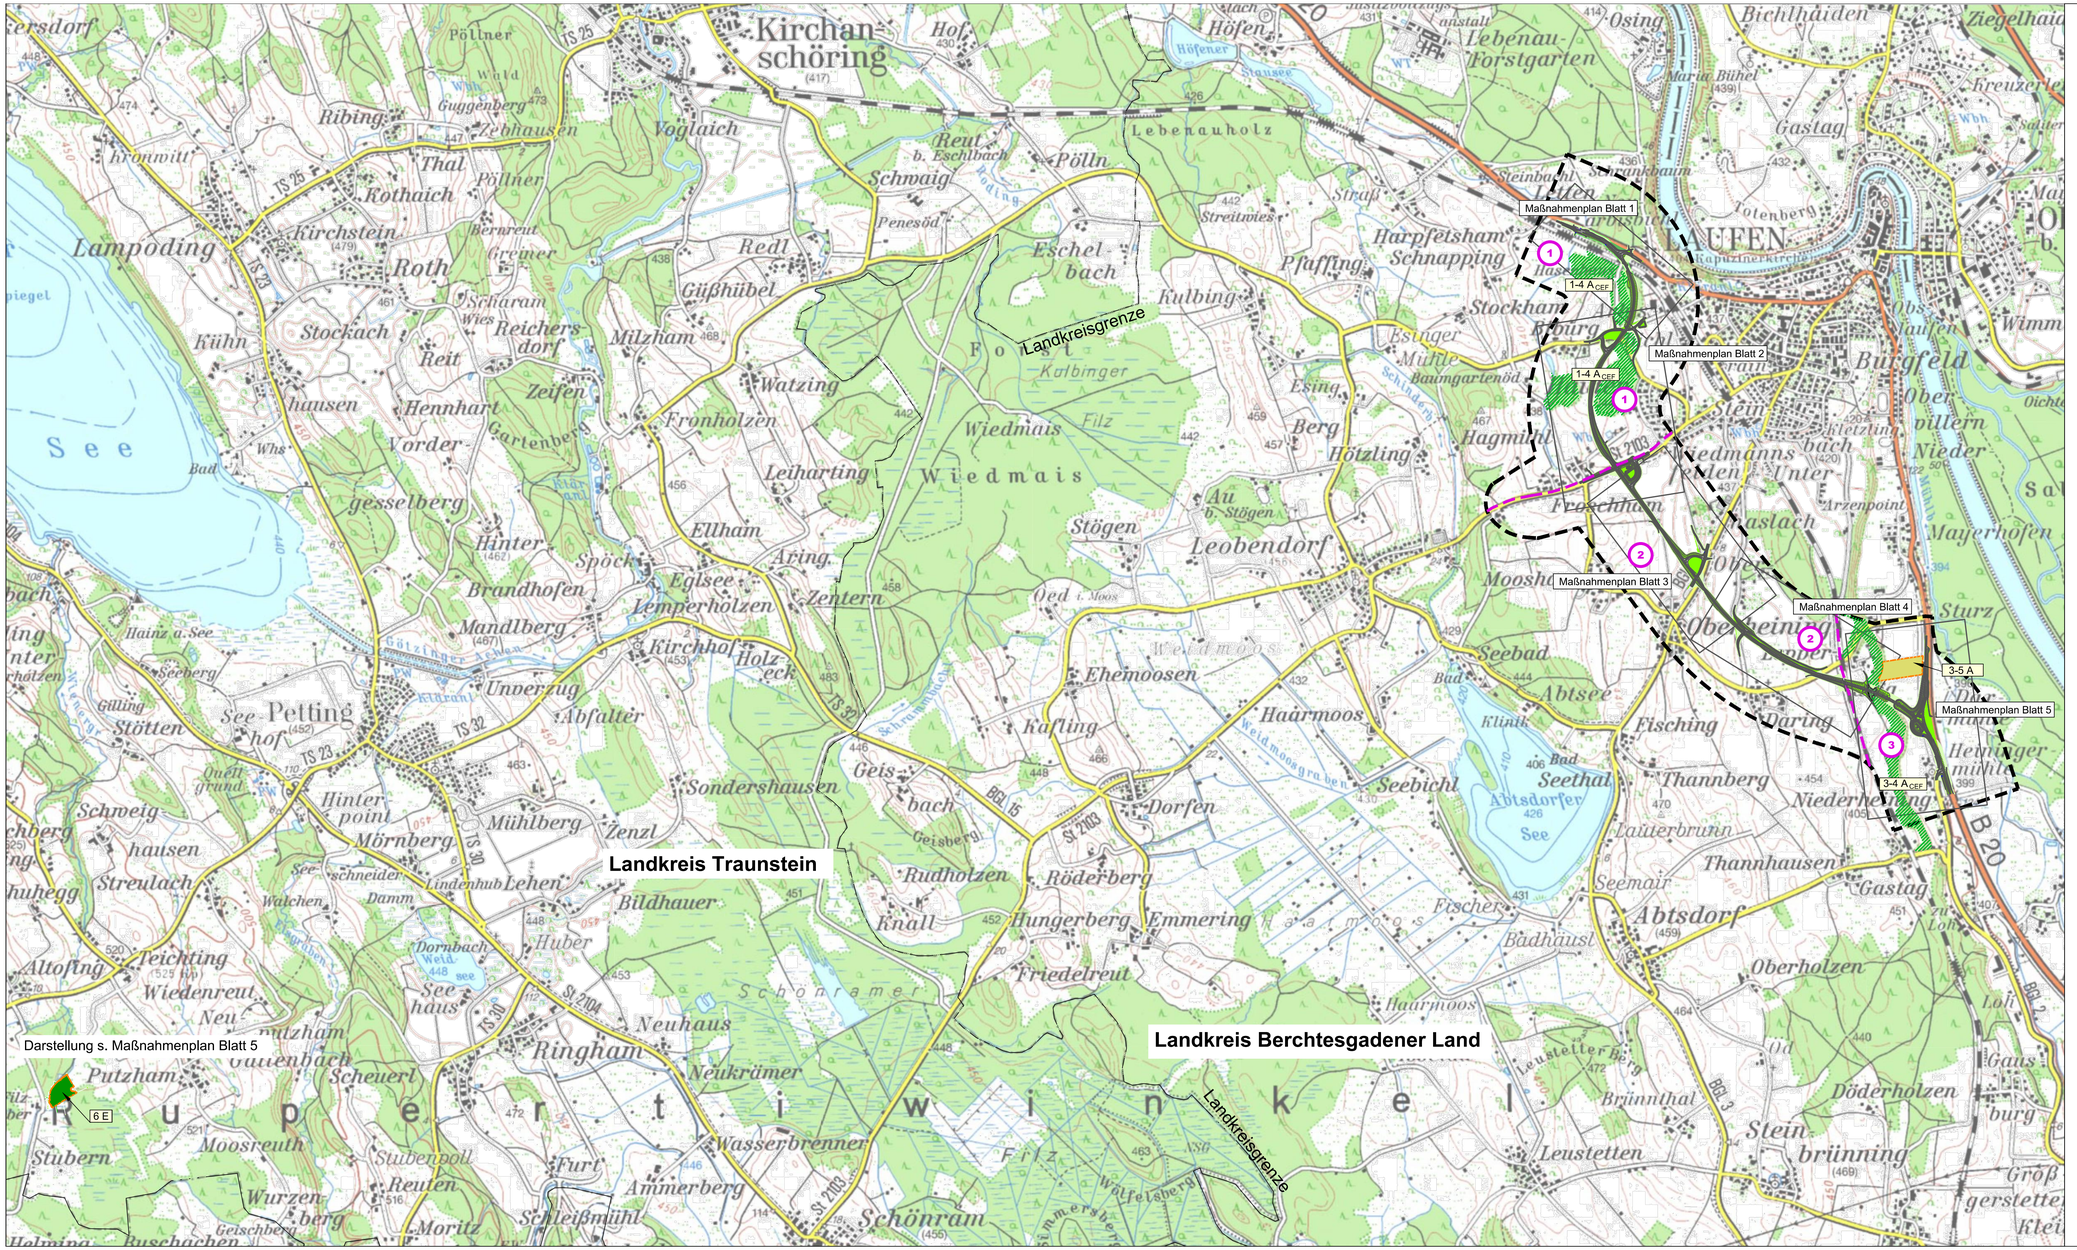

Maßnahmen

- Grenze Ausgleichs- und Ersatzmaßnahmen
- Maßnahmen an der Trasse
- Maßnahmen im Offenland (Kiesgrube)
- Waldneugründungen/ Anlage Feldgehölz
- Suchraum für Fledermausquartiere

Maßnahmenkennung

1-4 A CEF

- Index
- Maßnahmentyp
- Nr. Einzelmaßnahme
- Bezugsraum

Erläuterung Maßnahmentyp
E= Ausgleichsmaßnahme
A= Ersatzmaßnahme

Erläuterung Index:
CEF Maßnahme zur Sicherung der kontinuierlichen ökologischen Funktionalität (Artenschutz)

Maßnahmennummer mit Beschreibung

1-4 A CEF: Fledermausquartiere (Markierung von Großbäumen, die aus der Nutzung genommen werden.
3-4 A CEF Aufhängen von Fledermauskästen)

3-5 A Strukturaufwertung und Sicherstellung Kiesgrube Lepperding (Gemeinde Laufen, Gemarkung Heining, Fl.Nr 77 und 78)

6 E Waldneugründung (Gemeinde und Gemarkung Petting, Fl. Nr. 2105)

Bezugsräume

Abgrenzung Bezugsraum ② Nummer Bezugsraum

Sonstiges

Grenze des Untersuchungsgebietes

Dipl.-Biol. Klaus Demuth

Bärenschanzstr. 73 RG
90429 Nürnberg

Tel.: 09112/74486-0, Fax: 09112/74486-1, E-Mail: planung@ifanos.de

ifanos PLANUNG

bearbeitet:	05/2014	Malchartzeck
gezeichnet:	05/2014	planzeichen
geprüft:	05/2014	Demuth
PSP Nr.:		
Projekt:	B20 Ortsumgehung Laufen	

Staatliches Bauamt Traunstein

Rosenheimer Straße 7
83278 Traunstein

Tel.: 08 61 /57-258, Fax: 08 61/1 56 61, E-Mail: poststelle@stbats.bayern.de

bearbeitet:	05/2014	Förg
gezeichnet:	05/2014	ifanos planung
geprüft:	05/2014	Wallner
PSP Nr.:		
Projekt:	B20 Ortsumgehung Laufen	

Nr.	Art der Änderung	Datum	Zeichen

Feststellungsentwurf

Straßenbauverwaltung Freistaat Bayern

Staatliches Bauamt Traunstein

Straße / Abschn.-Nr. / Station: B 20_480_1.760 - B 20_420_7.68

PROJIS-Nr.: 0900140010

Unterlage / Blatt-Nr.: 9.1 / 1

Landschaftspflegerischer Übersichtsplan

Maßstab: 1 : 15000

B 20 Freilassing - Burghausen
Ortsumgehung Laufen

Bau-km 0+000 - Bau-km 4+835

aufgestellt:
Staatliches Bauamt

König, Ltd. Baudirektor
Traunstein, den 07.08.2014

überholt durch 1. Tektur vom 19.06.2017