



1-1.1 V	Jahreszeitliche Beschneidung der Fällungen, von fiederhausrelevanten Bäumen	Die Aufgabe zur Bauzustandserreichung gilt für Bäume Bezogen auf die Waldflächen im Eingriffsbereich
1-1.2 V	Jahreszeitliche Beschneidung von Baum- und Gehölz- und Bühlungen	Die Aufgabe zur Bauzustandserreichung gilt für sämtliche Gehölze und Waldflächen im Eingriffsbereich
1-1.4 V	Jahreszeitliche Vorarbeiten für die Baubereitstellung auf landwirtschaftlich genutzten Flächen	Die Aufgabe zur Bauzustandserreichung gilt für Acker- und Grünlandflächen inkl. Reine- und Stämme im Eingriffsbereich
1-2.1 V	Zweijährige Beschneidung der täglichen Bauzustandserreichung	Die Vorgabe für die Bäume gilt für sämtliche Bauzustandserreichung

Bezugsräume

- Abgrenzung Bezugsraum 1 Nummer Bezugsraum
- FFH-Gebiet * 7744-371.04 "Salzach und Unterer Inn"
- SPA-Gebiet * 7744-471.02 "Salzach und Inn"
- Landschaftsschutzgebiet "Salzach und Salzachauen"
- Festgesetztes Überschwemmungsgebiet Salzach
- Vorbehaltsgebiet Wasserversorgung
- festgesetzte Ausgleichsflächen (Ökofachkataloger nachrichtlich übernommen FNP und LP Stadt Laufen)


Biotopfunktion

Biotoptypen gemäß Kartieranleitung LfL (2010)

- amtliche Biotop mit Nummer und Biotopkürzel
- WA Auwald, §30
- WM Wald, mesophil
- GG Grünlagengründe außerhalb der Verlandungszone, §30
- GH Fauniste und nasse Hochstaudenfluren, §30
- WM Heide, naturnah
- WI Gebüsch, initial
- WD Feuchtwald
- WN Gessner-Bogelgehölz, linear
- SU Vegetationsfreie Wasserflächen in geschützten Gewässern
- XU Vegetationsfreie Wasserflächen in nicht geschützten Gewässern
- GB Magere Abgrabungsstellen und Grünlandbrachen
- GP Pfeifengrasswiese, §30

Bestand: Realnutzung

- Wohngebiete
- Mischgebiete
- Versorgungsfläche
- Bahnanlage
- Acker
- Obstwiesen
- Hecken, Gebüsch
- Laubwald
- Mischwald
- Nadelwald
- Stillgewässer
- Sonstige Siedlungsflächen
- Gewerbegebiete
- Abbaufäche (Kiesgrube)
- Grünflächen, Gärten
- Intensivwiesen, Weiden
- Sukzessionsflächen
- Einzelbäume
- Aufforstung Laubholz
- Aufforstung Fichte
- Fließgewässer

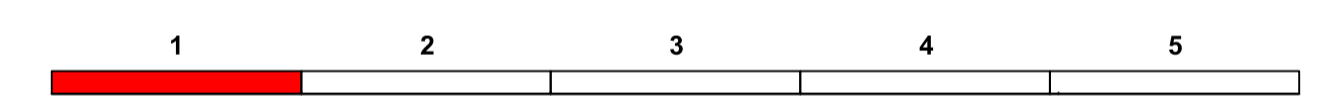

Dipl.-Biol. Klaus Demuth		bearbeitet:		Machartzzeit:	
Bärenschanzstr. 73 RG 90429 Nürnberg		gezeichnet:		planzeichen:	
Tel.: 0911 222222, Fax: 0911 222222, E-Mail: klaus@demuth.de		geprüft:		Demuth	
		PSP Nr.:		Projekt:	820 Örtliche Umgestaltung Laufen

Staatliches Bauamt Traunstein		bearbeitet:			
Rosenheimer Straße 7 83278 Traunstein		gezeichnet:			
Tel.: 08 61 57-258, Fax: 08 61 58 61, E-Mail: poststelle@bats.bayern.de		geprüft:			
		PSP Nr.:		Projekt:	

Nr.	Art der Änderung	Datum	Zeichen

Feststellungsentwurf

Straßenbauverwaltung Freistaat Bayern		Unterlage / Blatt-Nr.: 9.2 / 1
Staatliches Bauamt Traunstein		Landschaftspflegerischer Maßnahmenplan
Strasse / Abschn.-Nr. / Station: B 20_480_1,760 - B 20_420_7,68		Bau-km 0+000 - 0+850
PROJUS-Nr.: 0600142010		Maßstab: 1:1000

B 20 Freilassing - Burghausen Ortsumgebung Laufen	
aufgestellt: Staatliches Bauamt	
König, Lfd. Baudirektor	