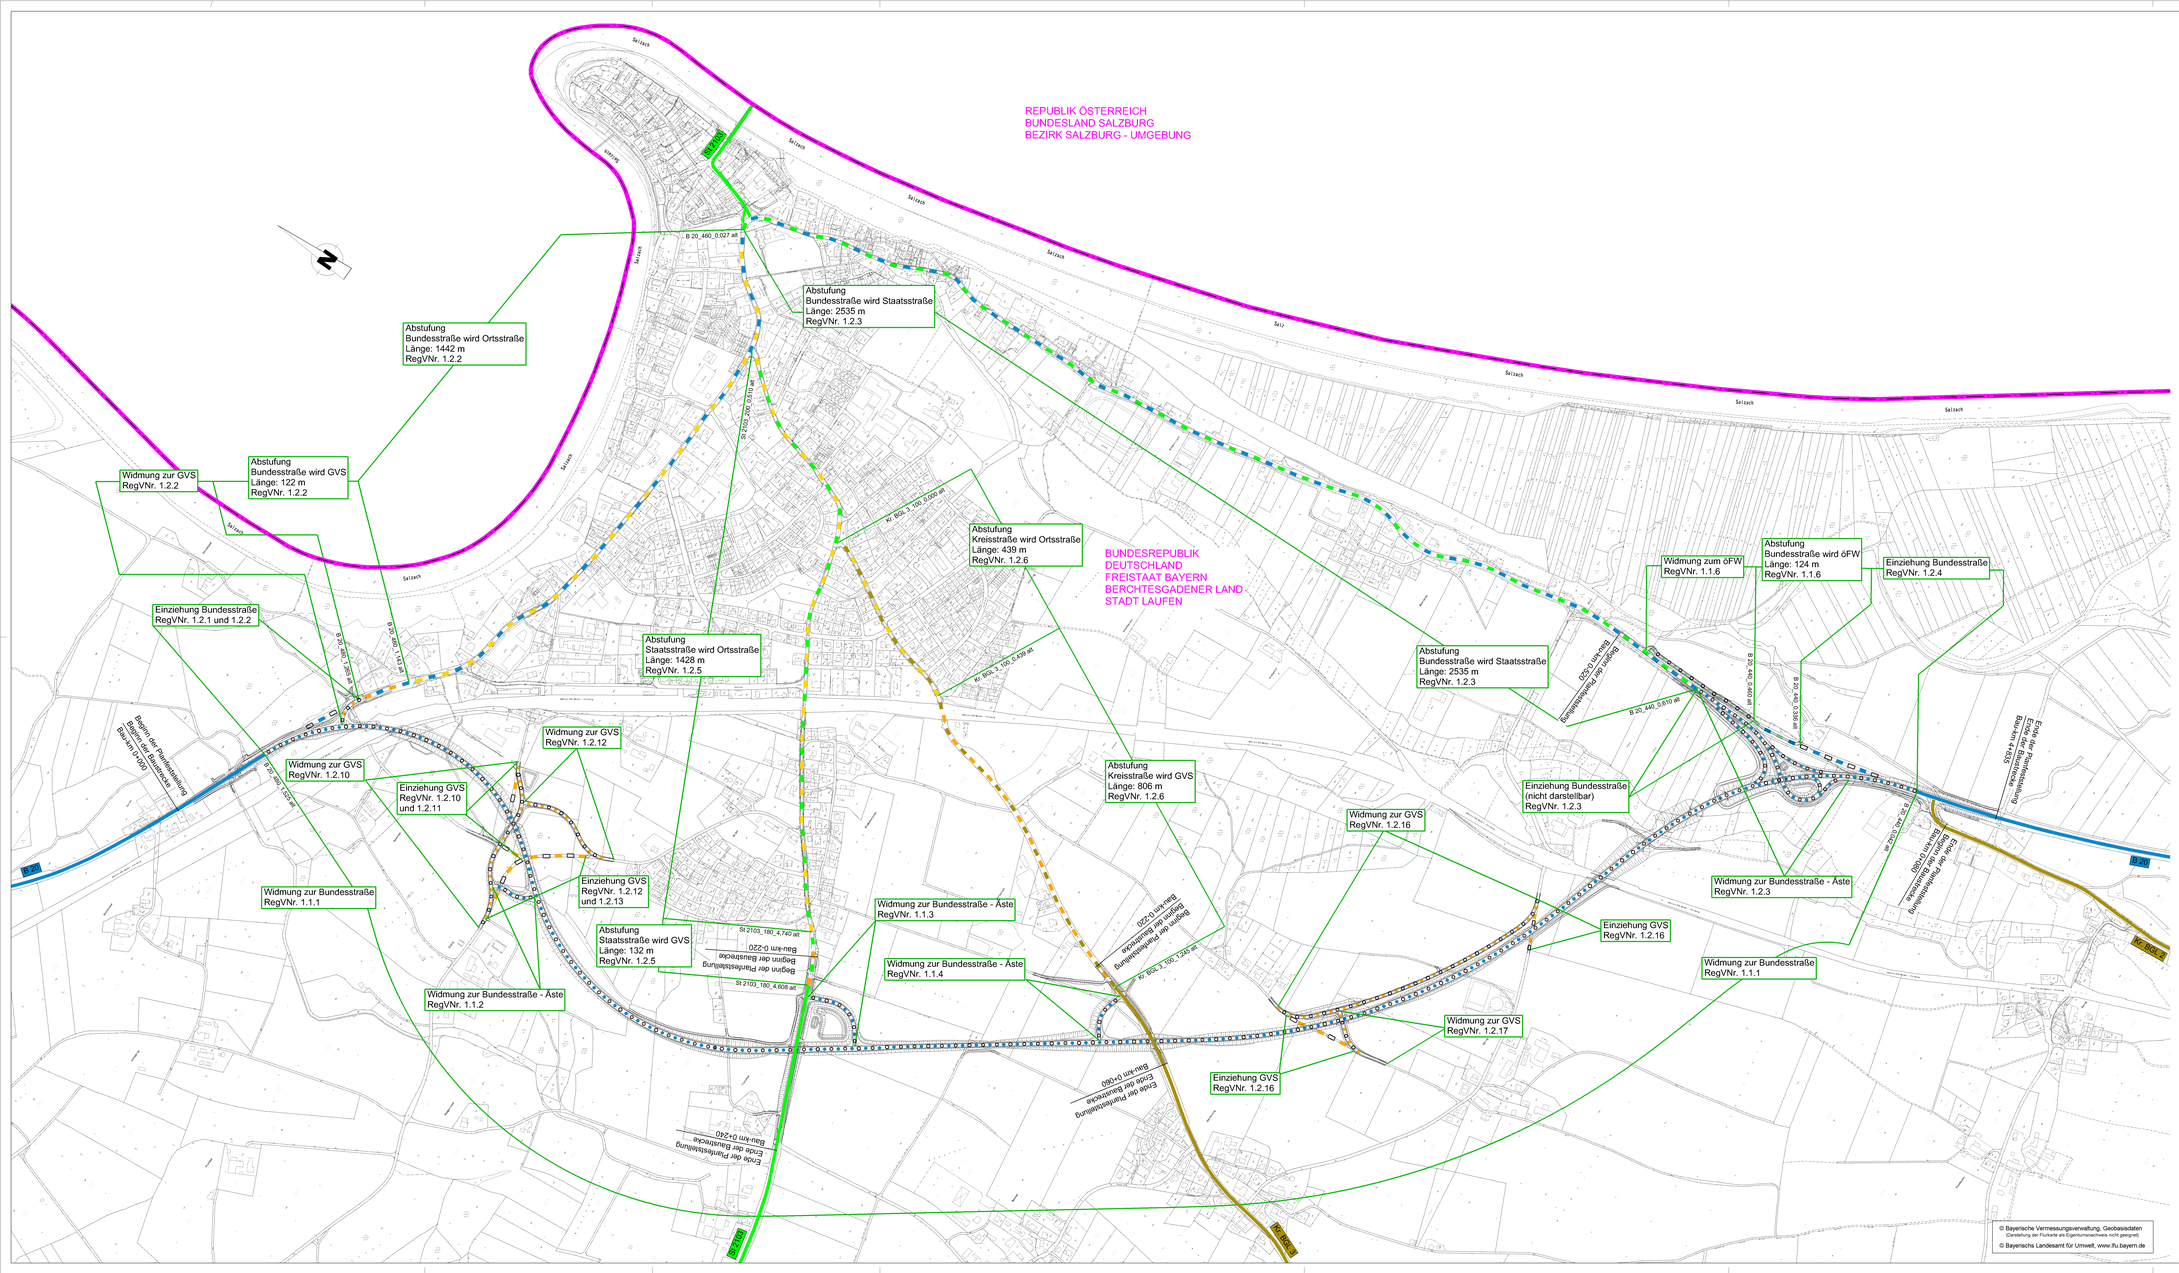

Zeichenerklärung

Straßennetz

vorhanden

- B 20 — Bundesstraße
- St 2103 — Staatsstraße
- Kr. BGL 3 — Kreisstraße

Widmung, Umstufung, Einziehung

- Bundesstraße zur Staatsstraße
- Bundesstraße zur Gemeindeverbindungsstraße
- Bundesstraße zur Ortsstraße
- Bundesstraße zum öffentlichen Feld- und Waldweg
- Staatsstraße zur Gemeindeverbindungsstraße
- Staatsstraße zur Ortsstraße
- Kreisstraße zur Gemeindeverbindungsstraße
- Kreisstraße zur Ortsstraße
- Widmung zur Bundesstraße
- Widmung zur Gemeindeverbindungsstraße
- Widmung zum öffentlichen Feld- und Waldweg
- einzuziehende Bundesstraße
- einzuziehende Gemeindeverbindungsstraße

Verwaltung

- Bundesgrenze

© Bayerische Vermessungsverwaltung, Geobasisdaten
(Darstellung der Flurkarte als Eigentumsnachweis nicht geeignet)
© Bayerisches Landesamt für Umwelt, www.lfu.bayern.de

Staatliches Bauamt Traunstein
Rosenheimer Straße 7
83278 Traunstein
Tel.: 08 61 /57-258, Fax: 08 61/ 56 61, E-Mail: poststelle@stbats.bayern.de

bearbeitet:	2014	Dömland
gezeichnet:	2014	Schindler
geprüft:	2014	Wallner
PSP Nr.:		
Projekt:	OU Laufen-VE	
Widmungsplan.sda		

Nr.	Art der Änderung	Datum	Zeichen

FESTSTELLUNGSENTWURF

Straßenbauverwaltung Freistaat Bayern Staatliches Bauamt Traunstein Straße / Abschn.-Nr. / Station: B 20_460_1,760 bis B 20_420_7,068 PROJIS-Nr.: 0900140010	Unterlage / Blatt-Nr.: 12.2 Lageplan Widmung/ Umstufung/Einziehung Maßstab: 1 :5.000
B 20 Freilassing - Burghausen Ortsumgehung Laufen Bau-km 0+000 bis 4+835	
aufgestellt: Staatliches Bauamt Traunstein König, Ltd. Baudirektor Traunstein, den 07.08.2014	
	überholt durch 1. Tektur vom 19.06.2017