


FREISTAAT BAYERN
 LANDKREIS PFAFFENHOFEN a.d. ILM
 MARKT MANCHING

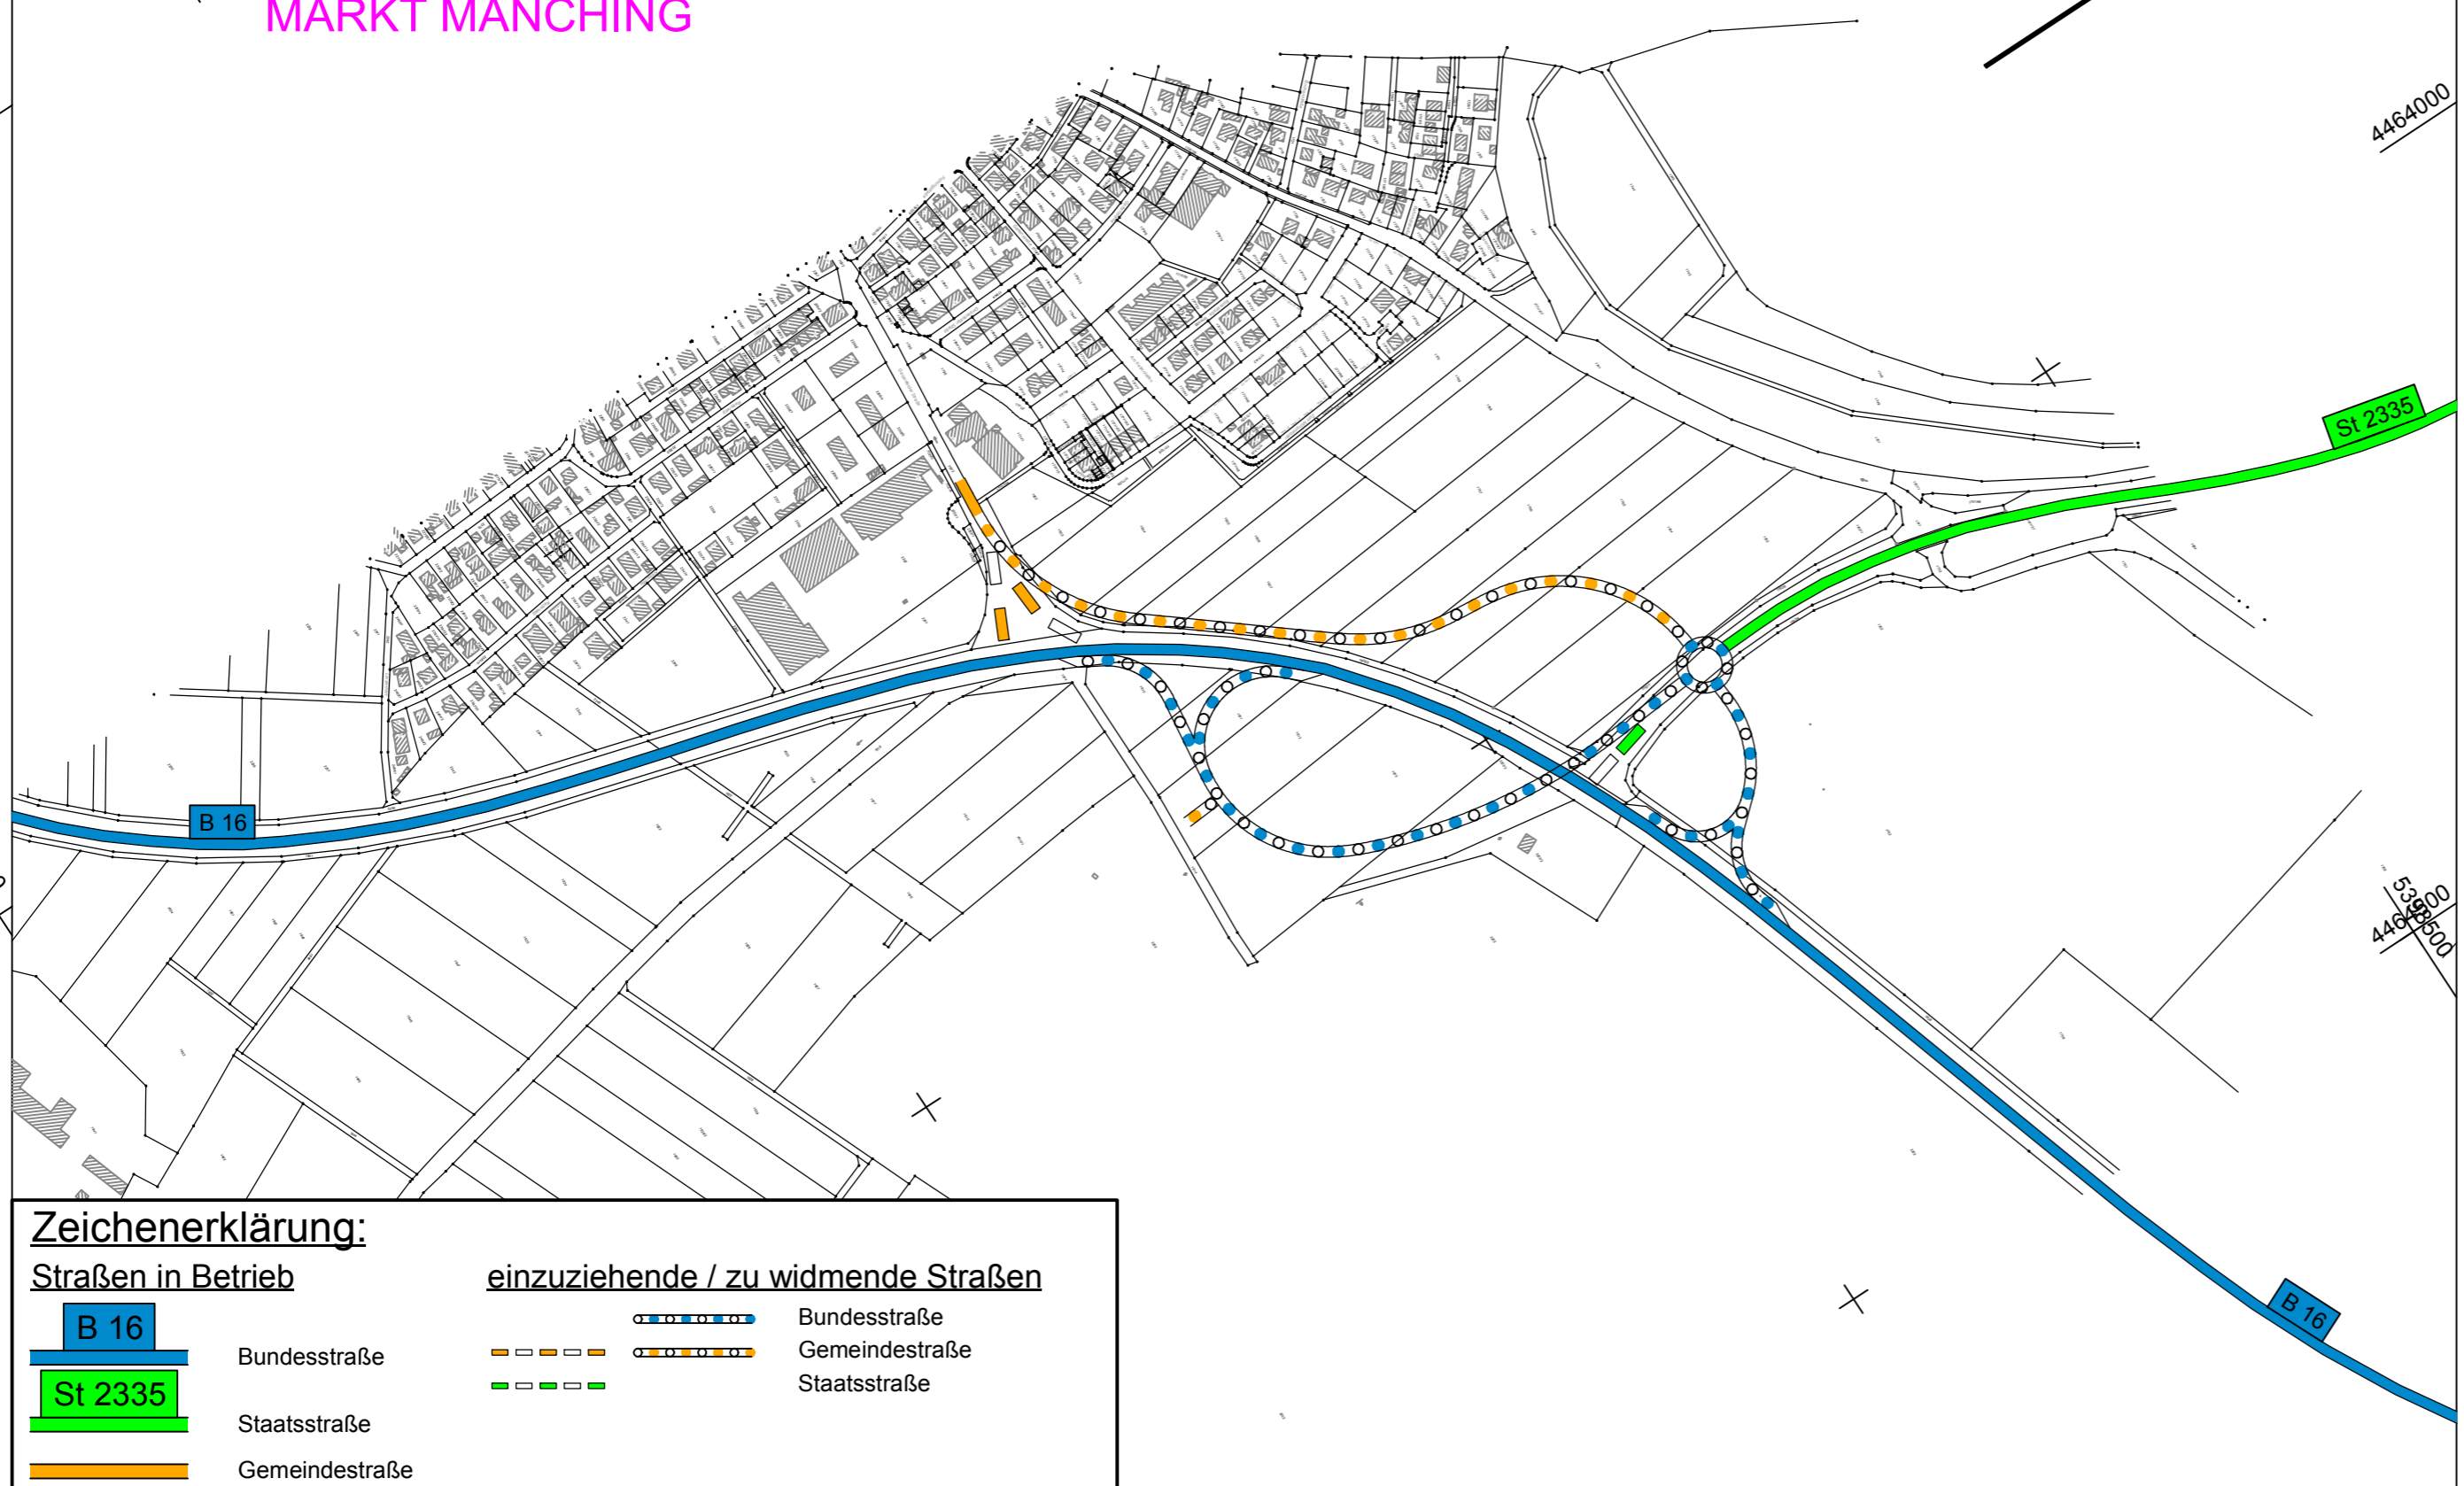

Zeichenerklärung:

Straßen in Betrieb		einzuziehende / zu widmende Straßen	
	Bundesstraße		Bundesstraße
	Staatsstraße		Gemeindestraße
	Gemeindestraße		Staatsstraße

Hyna + Weiß
 Bauingenieure
 Partnerschaftsgesellschaft



86316 Friedberg | Tel 0821-268 97-0 | Internet www.hyna-weiss.de

BV:	096.02.02	Datum	Name
bearbeitet:	09/2018	Ender	
gezeichnet:	09/2018	Grau	
geprüft:	09/2018	Weiß	
Datei:	0960202_B16_Manching_Planung/ U120000_Widmungsplan_5000.PLT		

Staatliches Bauamt Ingolstadt



Elbrachtstraße 20
 85049 Ingolstadt

Tel.: 0841/9346-0, Fax: 0841/9346-214, E-Mail: poststelle@stbain.bayern.de



bearbeitet:	09/2018	extern
gezeichnet:	09/2018	extern
geprüft:	09/2018	Giestl-Rieß
PSP Nr.:		
Projekt:	B16_St2335 Höhenfreimachung östlich Manching	
Dateiname:		

Nr.	Art der Änderung	Datum	Zeichen

FESTSTELLUNGSENTWURF

Straßenbauverwaltung Freistaat Bayern	Unterlage / Blatt-Nr.: 12
Staatliches Bauamt Ingolstadt	Widmungslageplan
Straße / Abschn.-Nr. / Station: B16_2320_0,820 bis B16_2340_0,300	Maßstab: 1 : 5 000
PROJIS-Nr.:	

B 16 / St 2335
Höhenfreimachung östlich Manching
 Bau-km 0+000 bis 0+865

aufgestellt: Staatliches Bauamt Ingolstadt	Planfestgestellt mit Beschluss der Regierung von Oberbayern Az. 4354.32_02-7-2 München, 01.09.2020 gez. Ippisch Regierungsrat
 Blauth, Ltd. Baudirektor Ingolstadt, den 20.03.2019	

R 4463869,952 H 5396768,940 R 4463797,906 H 5398999,783 R 4464871,918 H 5398294,288

© Bayerische Vermessungsverwaltung, Geobasisdaten
 © Bayerisches Landesamt für Umwelt, www.lfu.bayern.de
 Datum des Drucks: 11.09.18
 99,0cm x 29,7cm = 0,176m²