


Ausbildung der Damm- und Einschnittsböschung

|                               |                         |                      |
|-------------------------------|-------------------------|----------------------|
| Böschungshöhe                 | $h \geq 2,00 \text{ m}$ | $h < 2,00 \text{ m}$ |
| Regelböschung                 | 1 : 1,5                 | $b = 3,00 \text{ m}$ |
| Tangentenlänge der Ausrundung | $T = 3,00 \text{ m}$    | $T = 1,5 \times h$   |

Regelquerschnitt Kreisringfahrbahn, M 1 : 50

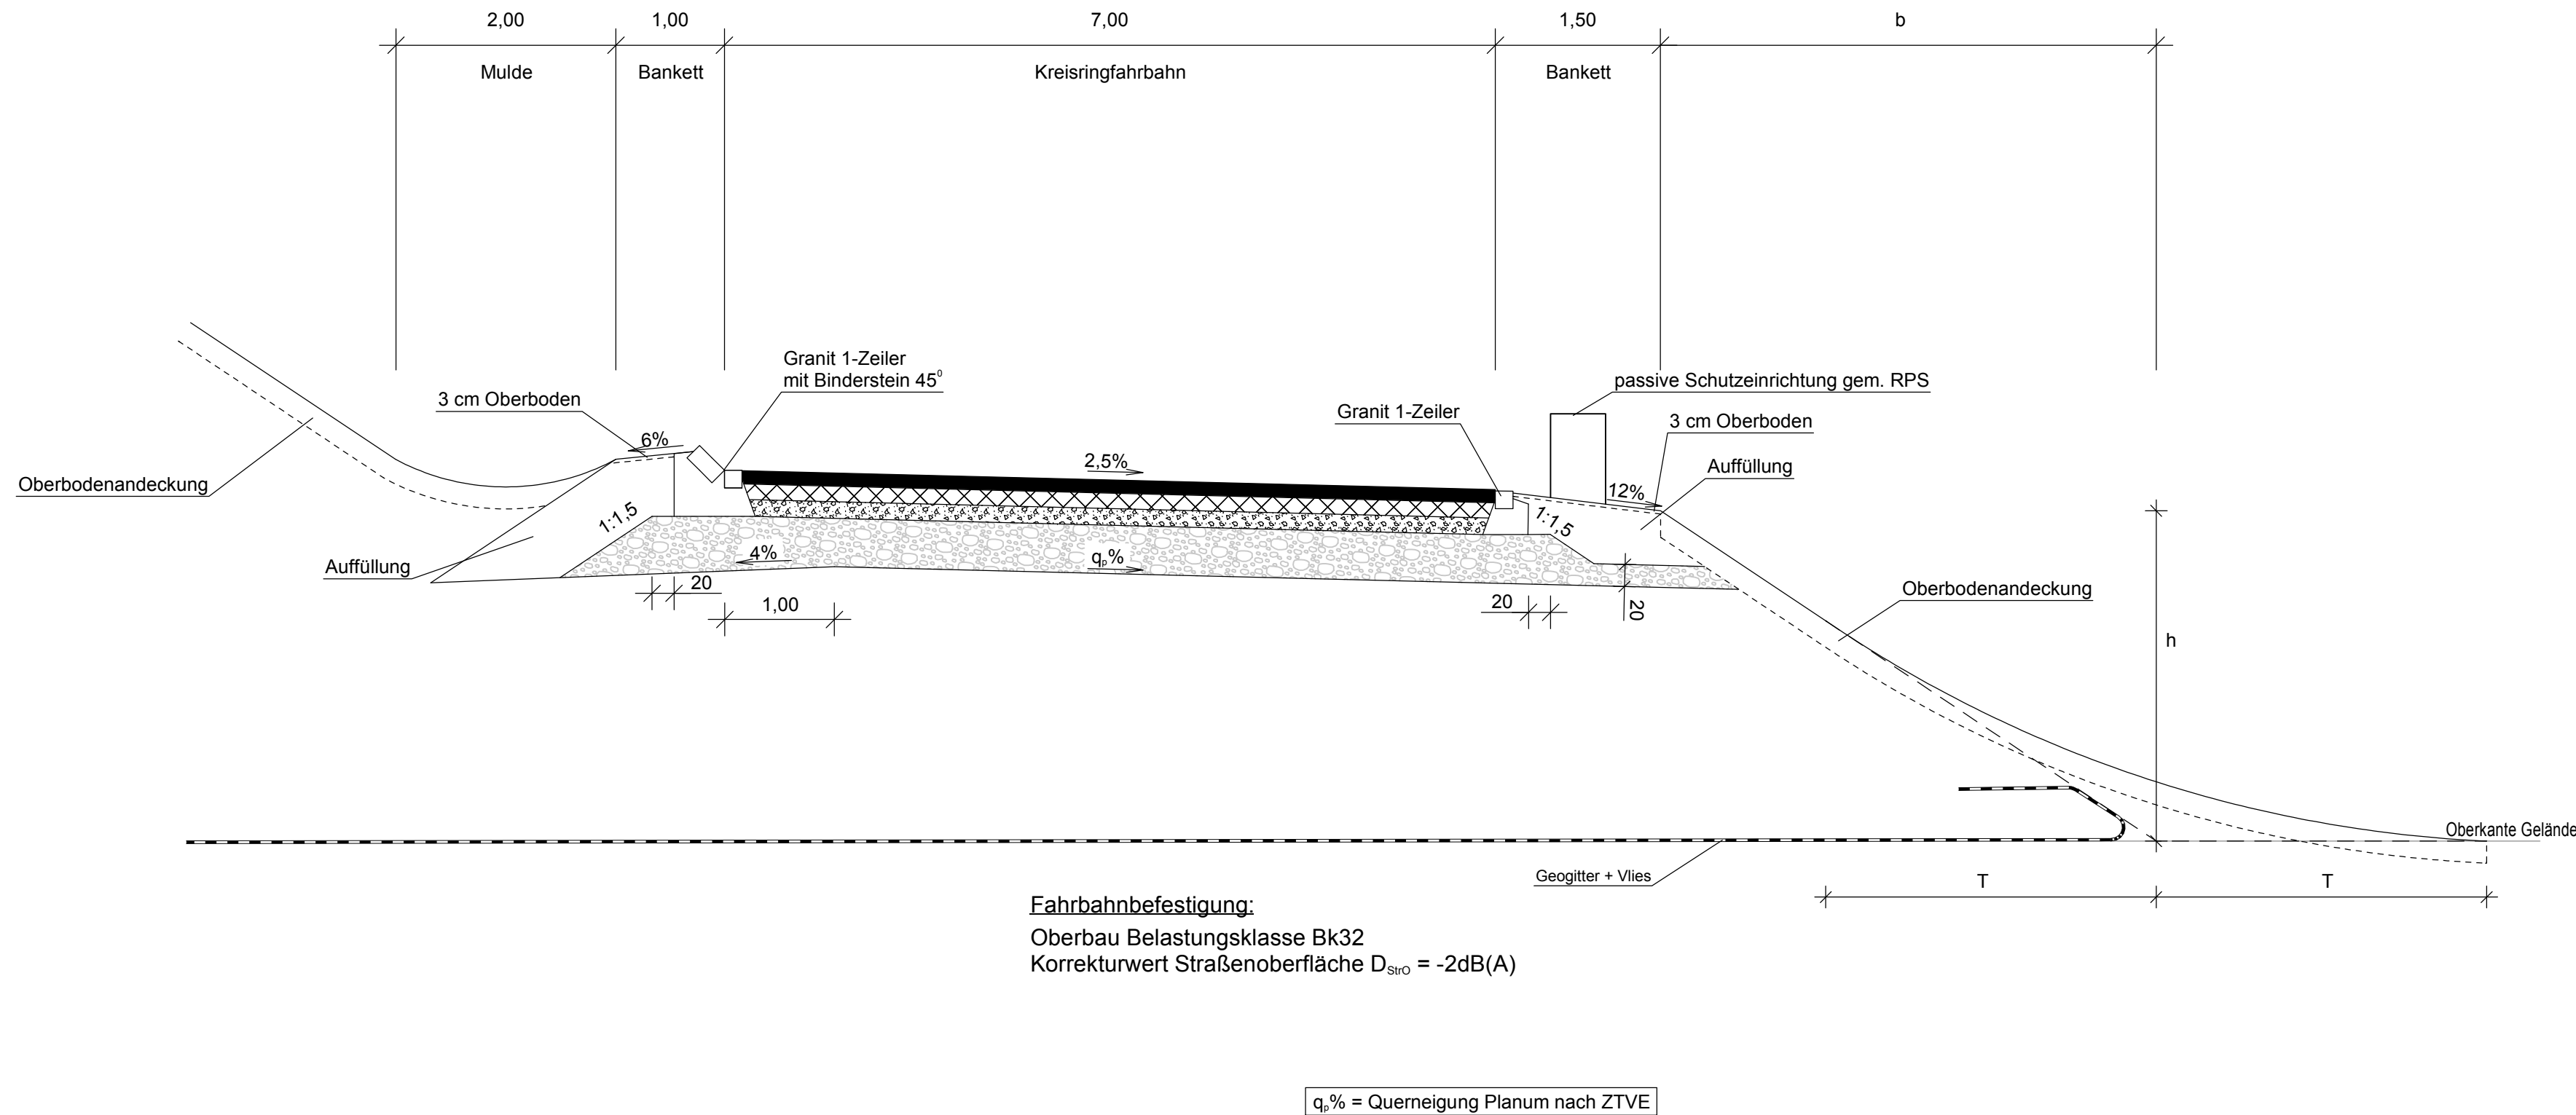

**Hyna + Weiß**  
Bauingenieure  
Partnerschaftsgesellschaft

86316 Friedberg | Tel 0821-268 97-0 | Internet www.hyna-weiss.de

|             |   |       |      |
|-------------|---|-------|------|
| BV:         | 096.02.02   | Datum | Name |
| bearbeitet: | 09/2018   | Ender |      |
| gezeichnet: | 09/2018   | Grau  |      |
| geprüft:    | 09/2018   | Weiß  |      |
| Datei:      | 0960202_B16_Manching_Planung/U140300_RQ_Kreisringfahrbahn.PLT |       |      |

**Staatliches Bauamt Ingolstadt**

Elbrachtstraße 20  
85049 Ingolstadt

Tel.: 0841/9346-0, Fax: 0841/9346-214, E-Mail: poststelle@stbain.bayern.de



|             |  |             |
|-------------|--|-------------|
| bearbeitet: | 09/2018                                      | extern      |
| gezeichnet: | 09/2018                                      | extern      |
| geprüft:    | 09/2018                                      | Giestl-Rieß |
| PSP Nr.:    |  |             |
| Projekt:    | B16_S12335 Höhenfreimachung östlich Manching |             |
| Dateiname:  | U140204_KV                                   |             |

| Nr. | Art der Änderung | Datum | Zeichen |
|-----|------------------|-------|---------|
|     |                  |       |         |
|     |                  |       |         |
|     |                  |       |         |

**FESTSTELLUNGSENTWURF**

Straßenbauverwaltung Freistaat Bayern

**Staatliches Bauamt Ingolstadt**

Straße / Abschn.-Nr. / Station: B16\_2320\_0,820 bis B16\_2340\_0,300

PROJIS-Nr.:

Unterlage / Blatt-Nr.: 14.3

**Regelquerschnitt**  
Kreisringfahrbahn

Maßstab: 1 : 50

**B 16 / St 2335**  
**Höhenfreimachung östlich Manching**  
Bau-km 0+000 bis 0+865

aufgestellt:  
Staatliches Bauamt Ingolstadt

*Blauth*  
Blauth, Ltd. Baudirektor  
Ingolstadt, den 20.03.2019

Planfestgestellt mit Beschluss der Regierung von Oberbayern Az. 4354.32\_02-7-2 München, 01.09.2020  
gez.  
Ippisch  
Regierungsrat

