


Schemaplan Versickeranlagen, M 1 : 100

Becken	Einzugsgebiet	Au [Cha]	Zulauf Z [m ü. NN]	Dauerstau DS [m ü. NN]	Stauziel SZ [m ü. NN]	Sohle ASB SA [m ü. NN]	Sohle VSB SV [m ü. NN]	Sohle RRB SR [m ü. NN]	Weg/Krone W/K [m ü. NN]
RRB+VSB 0	05	0,99 1,65	442,10 441,6	-	442,0 442,1	-	441,5	441,0	≥ 443
SF 3	08	0,56 0,69	440,9	-	441,3	-	440,8	-	≥ 441,9
VSA 1	06	5,24 4,99	438,6	438,5	438,5	436,5	435,5	-	≥ 440
VSA 2	09	2,31	399,1	399,0	399,0	397,0	396,5	-	≥ 400

Einstauhöhe [m]	Speichervolumen [m³]		Böschungsneigung 1 : 2,5	
	VSA 1			
	Böschungsneigung 1 : 2,5	Böschungsneigung 1 : 3		
1,5	3147	2225	2656 1816	913
2,0	4435	3169	3809 2645	1354
2,5	5853	4225	5164 3600	1874
2,6	-	-	-	2003
3,0	7407	5399	6568 4691	(2554)
3,5	9214	(6821)	(8303) (6050)	(3326)
4,0	(11169)	(8408)	(10213) (7597)	-
4,5	(13280)	(10170)	(12308) (9346)	-

Klammerwerte sind theoretische Werte bei Einstau bis OK Freibord

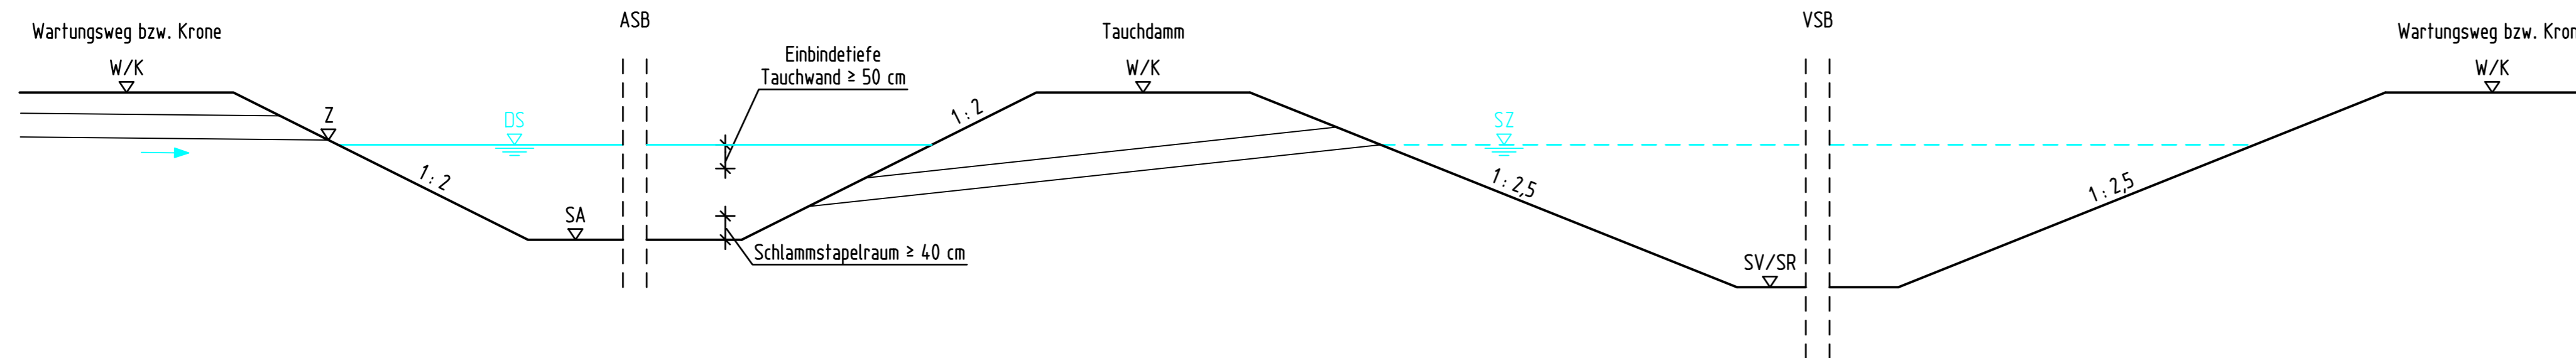

Anmerkung:

Eingestaute Bereiche des Absatzbeckens sind abzudichten.
Gleichzeitig sind Becken während der Bauzeit gegen Auftrieb zu sichern.

Hyna + Weiß Bauingenieure Partnerschaftsgesellschaft 86316 Friedberg Tel 0821-26897-0 Internet www.hyna-weiss.de	BV: 097.01.01	Datum	Name
	bearbeitet:	05/2014	Dr. Kupfer
	gezeichnet:	05/2014	Grau
	geprüft:	05/2014	Hyna
	Datei:	0970103 U180300T_Schemaplan_Becken.PLT	

Freistaat Bayern Staatliches Bauamt Traunstein Rosenheimer Straße 7 83278 Traunstein TEL.0861/57-245, FAX.0861/15661, E-MAIL.poststelle@stbats.bayern.de		bearbeitet:	05/2014	Dörmiland
		gezeichnet:	05/2014	Hyna + Weiß
		geprüft:	05/2014	Wallner
		PSP Nr.:		
		PSP Bez.:		
Dateiname: pdf-Name				

A	Anpassung Daten	01/2017	Dr. Kupfer
Nr.	Art der Änderung	Datum	Zeichen

FESTSTELLUNGSENTWURF

Straßenbauverwaltung Freistaat Bayern Staatliches Bauamt Traunstein Straße / Abschn.-Nr. / Station: B20_480_1,760 bis B20_420_7,068 PROJIS-Nr.: 0900140010	Unterlage / Blatt-Nr.: 18.3 T Schemaplan Versickeranlagen Maßstab: 1 : 100
---	---

B 20 Freilassing - Burghausen
Ortsumgehung Laufen
Bau-km 0+000 bis 4+835

aufgestellt: Staatliches Bauamt Traunstein König, Ltd. Baudirektor Traunstein, den 07.08.2014	Planfestgestellt mit Beschluss der Regierung von Oberbayern Az. 4354.32_02-10-1 München, 09.10.2020 gez. Guggenberger Oberregierungsrat
--	---



1. Tektur Staatliches Bauamt Traunstein König, Ltd. Baudirektor Traunstein, den 19.06.2017	
---	--