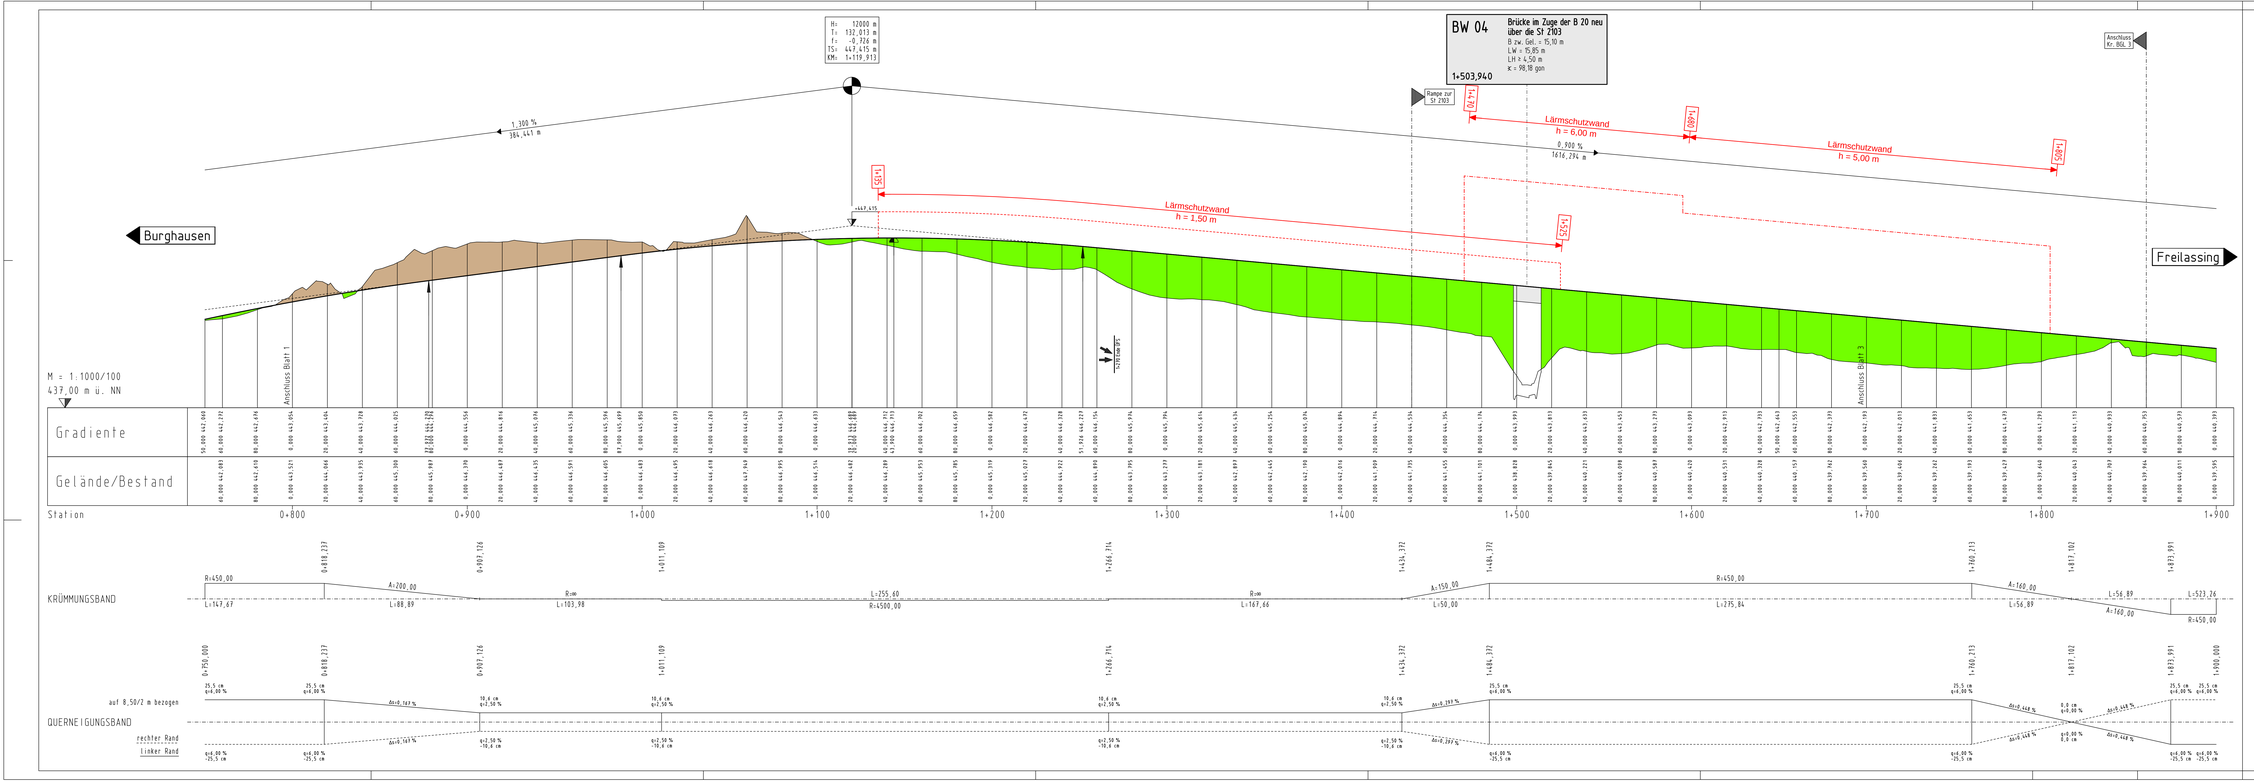

Zeichenerklärung:

- Gradientenhochpunkt
- Gradiententiefpunkt
- Ausrundungsbeginn Kuppe / Ausrundungsbeginn Wanne
- Neigungsbrechpunkt mit Angabe von: Ausrundungshalbmesser, Tangentenlänge, Stichhöhe, Höhe Tangentenschnittpunkt, Bau-km
- Damm
- Einschnitt
- Fahrbahn mit Überholfahrstreifen (ÜFS)
- Lärmschutzwand links
- Lärmschutzwand rechts
- Längsneigung und Abstand zum nächsten Neigungsbrechpunkt

1 2 3 4

Hyna + Weiß
Bauingenieure
Partnerschaftsgesellschaft
88299 Friedberg | Tel 0821-268 97 – 0 | Internet: www.hyna-weiss.de

BV:	007.02.01	Datum	Name
bearbeitet:		06/2016	Ender
gezeichnet:		06/2016	Winkler
geprüft:		06/2016	Hyna
Datei:	Vorlage_Bearbeitungsfeld UMBAU-A_HP_BW.PCT		

Freistaat Bayern
Staatliches Bauamt Traunstein
Rosenheimer Straße 7
83278 Traunstein
TEL 08621/57-245, FAX 08621/2660, E-MAIL poststelle@sbats.bayern.de

bearbeitet:		06/2016	Dörnland
gezeichnet:		06/2016	Hyna + Weiß
geprüft:		06/2016	Walther
PSP Nr.:			
PSP Bez.:			
Dateiname:	psh-name		

Nr.	Art der Änderung	Datum	Zeichen

FESTSTELLUNGSENTWURF

Straßenbauverwaltung Freistaat Bayern

Staatliches Bauamt Traunstein

Straße / Abschn.-Nr. / Station: B20_480_1,760 bis B20_420_7,068

PROJIS-Nr.: 0900014/0010

Unterlage / Blatt-Nr.: 6.1/2 V

Höhenplan B 20
von Bau-km 0+800 bis 1+700

Maßstab: 1 : 1000 / 100

B 20 Freilassing - Burghausen
Ortsumgehung Laufen
Bahnparallele Variante 2a
Bau-km 0+000 bis 3+988

aufgestellt:
Staatliches Bauamt Traunstein

Traunstein, den 19.06.2017

Urheberrecht