

BW 03 Brücke im Zuge der GVS
zwischen Biburg und
Haiden über die B20 neu
B zw. Gel. = 6,00 m
LW = 17,25 m
LH ≥ 4,70 m
α = 78,89 gon

0+490,670

TS= 445,227 m
KM= -0-080,832

H= 2000 m
T= 14,000 m
f= 0,049 m
TS= 445,453 m
KM= -0-035,676


TS= 446,855 m
KM= 0+038,133

Beginn der Planfeststellung
Beginn der Baustrecke
Bau-km 0-050

Beginn der Planfeststellung
Beginn der Baustrecke
Bau-km 0+038


B20 alt

Biburg

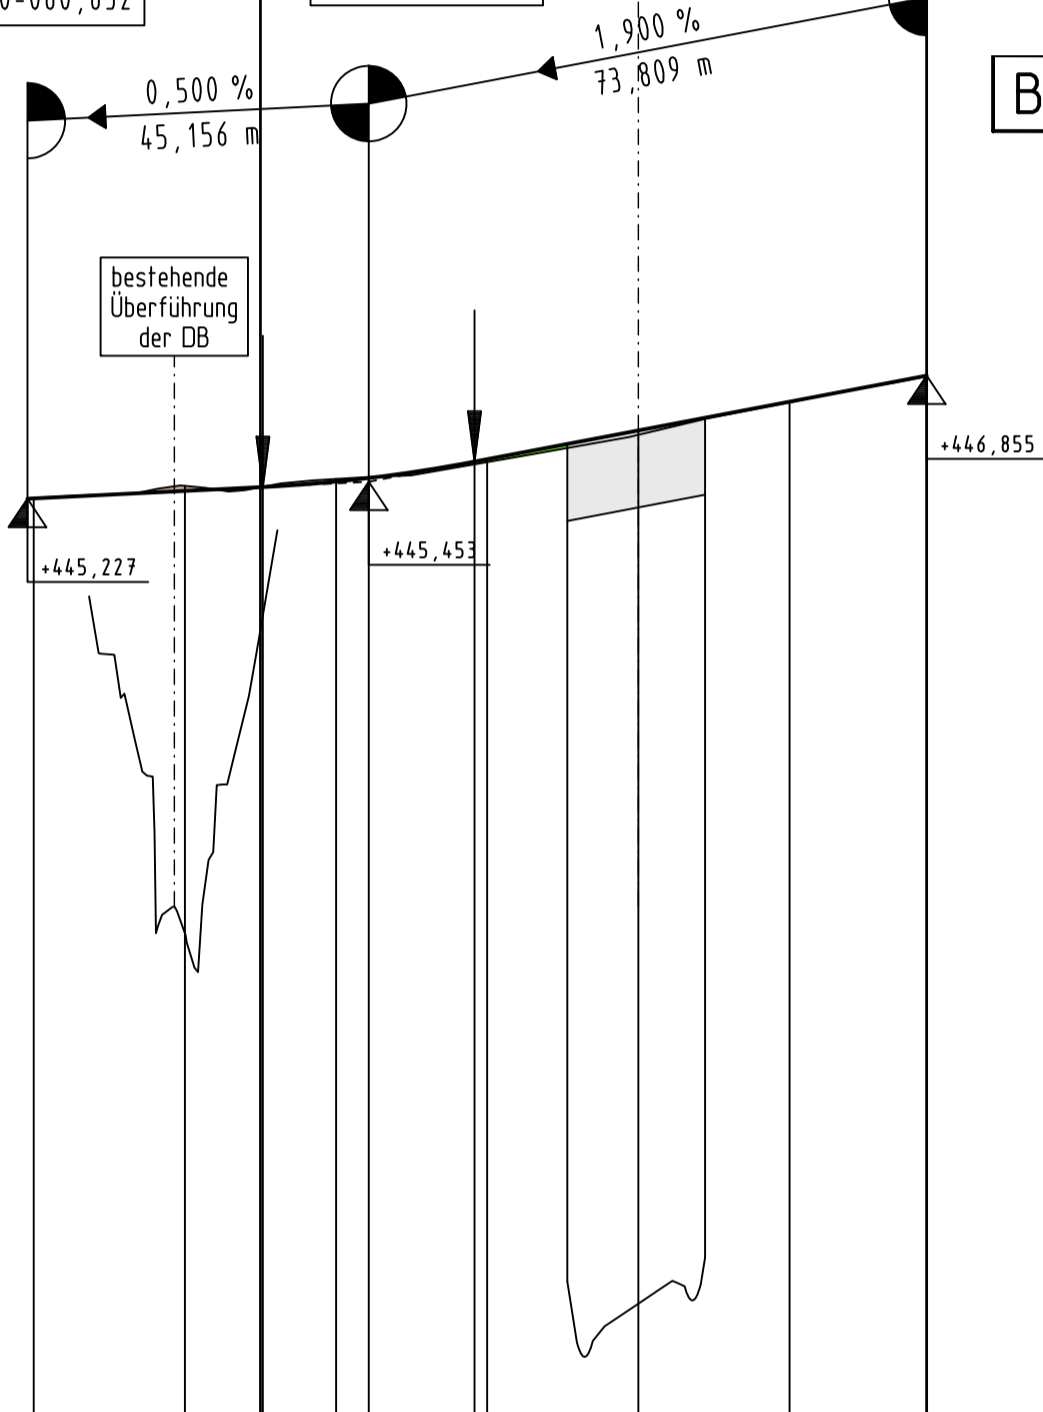

M = 1:1000/100
NN 433,00

Gradiente	-80,000 445,231	-60,000 445,331	-49,676 445,383	-40,000 445,455	-35,676 445,502	-21,676 445,719	-20,000 445,751	0,000 446,131	20,000 446,511	38,133 446,855
Gelände/Bestand	-80,000 445,234	-60,000 445,398	-40,000 445,490	-20,000 445,713	0,000 446,074	20,000 446,503				

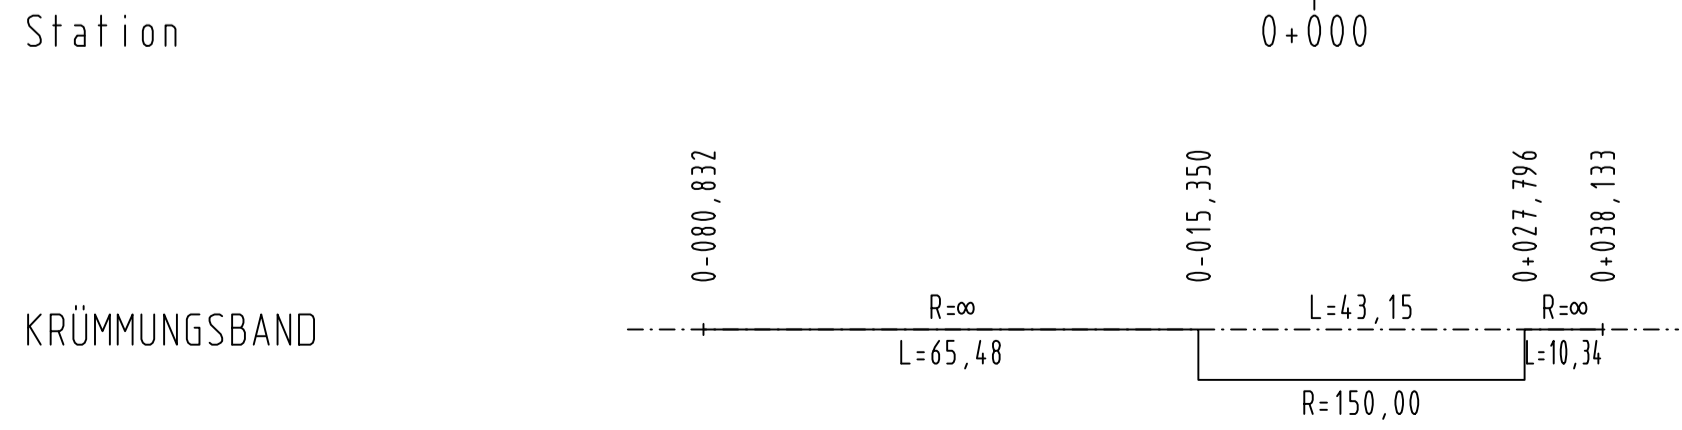

Zeichenerklärung:

Gradientenhochpunkt
 Gradiententiefpunkt
 Ausrundungsbeginn Kuppe / Ausrundungsbeginn Wanne
 Damm
 Einschnitt

H= 9900 m
 T= 164,597 m
 f= -1,368 m
 TS= 695,823 m
 KM= 0+169,636

Neigungsbrechpunkt mit Angabe von:
 Ausrundungshalbmesser,
 Tangentenlänge,
 Stichhöhe,
 Höhe Tangentenschnittpunkt,
 Bau-km

Längsneigung und
 Abstand zum nächsten
 Neigungsbrechpunkt

Hyna + Weiß
Bauingenieure
Partnerschaftsgesellschaft

86316 Friedberg | Tel 0821-26897-0 | Internet www.hyna-weiss.de

BV:	097.02.01	Datum	Name
bearbeitet:	06/2016	Ender	
gezeichnet:	06/2016	Winter	
geprüft:	06/2016	Hyna	

Datei: 0970101_Bahnparallele/U060202_HP_Ueberfuehrung_GVS.PLT

Freistaat Bayern
Staatliches Bauamt Traunstein

Rosenheimer Straße 7
83278 Traunstein

TEL.0861/57-245, FAX.0861/15661, E-MAIL:poststelle@stbats.bayern.de

bearbeitet:	06/2016	Dömland
gezeichnet:	06/2016	Hyna + Weiß
geprüft:	06/2016	Wallner

PSP Nr.:
PSP Bez.:
Dateiname: pdf-Name

Nr.	Art der Änderung	Datum	Zeichen

FESTSTELLUNGSENTWURF

Straßenbauverwaltung Freistaat Bayern

Staatliches Bauamt Traunstein

Straße / Abschn.-Nr. / Station: B20_480_1,760 bis B20_420_7,068

PROJIS-Nr.: 0900140010

Unterlage / Blatt-Nr.: 6.2/2 V

Höhenplan

Überführung GVS

Maßstab: 1 : 1 000/100

B 20 Freilassing - Burghausen
Ortsumgehung Laufen
Bahnparallele Variante 2a
Bau-km 0+000 bis 3+988

aufgestellt:
Staatliches Bauamt Traunstein

König, Ltd. Baudirektor
Traunstein, den 19.06.2017