BW 05 Brücke im Zuge der B20 neu über die Kr. BGL 3
B zw. Gel. = 12,10 m
LW = 18,90 m
LH ≥ 4,50 m
⊀ = 55,30 gon
2+079,925

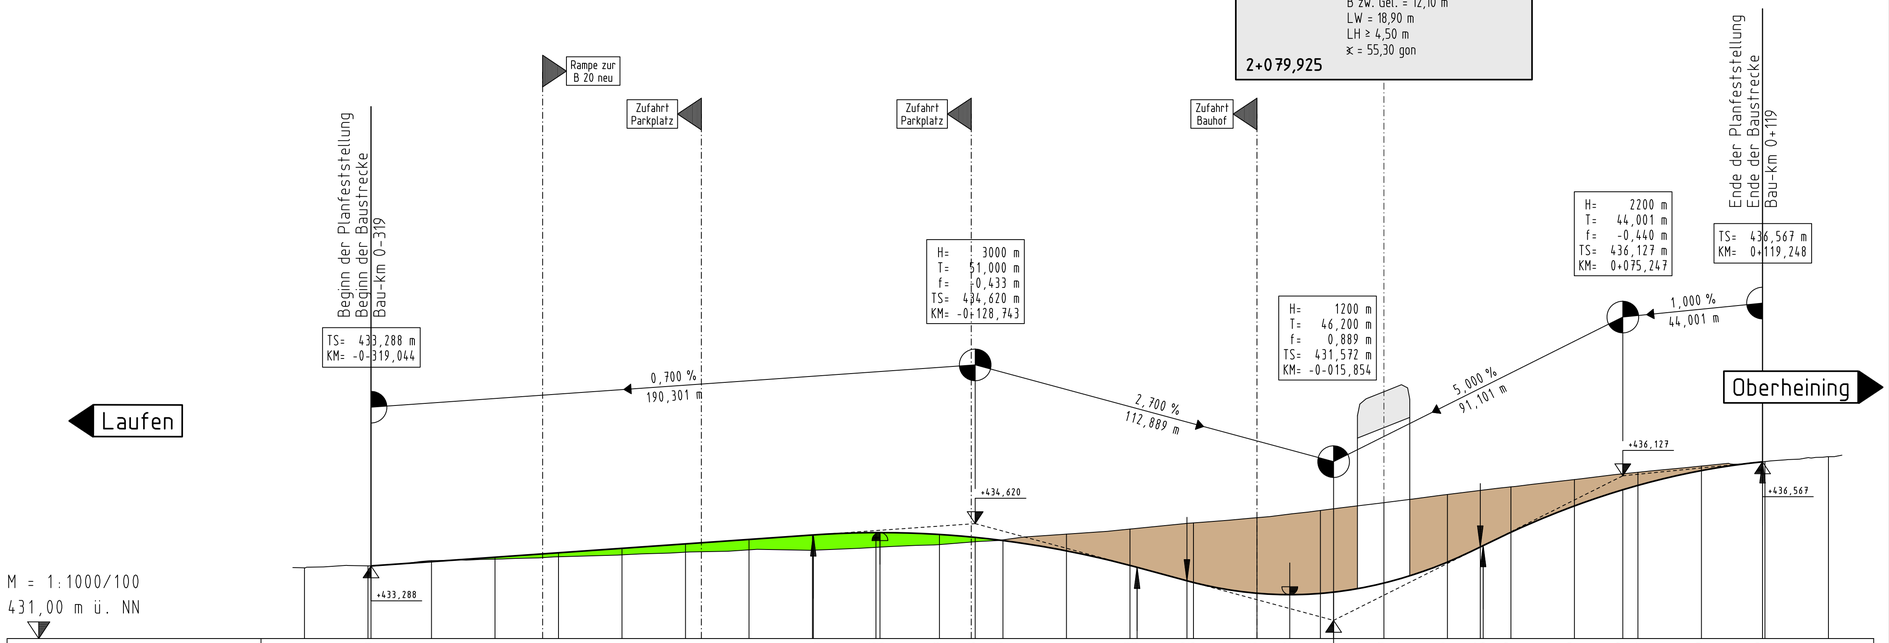

M = 1:1000/100
431,00 m ü. NN

Station	-40,000	-20,000	0,000	-80,000	-60,000	-40,000	-20,000	0,000	-80,000	-60,000	-40,000	-20,000	0,000	-80,000	-60,000	-40,000	-20,000	0,000	20,000	40,000	60,000	80,000	0,000	20,000	40,000
Gradiente	433,227	433,289	433,452	433,501	433,575	433,636	433,720	433,794	433,781	433,872	433,959	434,109	434,289	434,449	434,643	434,807	435,035	435,280	435,537	435,778	436,008	436,237	436,432	436,575	436,727
Gelände/Bestand	433,288	433,421	433,561	433,701	433,841	433,981	434,121	434,261	434,336	434,278	434,186	434,086	433,761	433,243	432,815	432,426	432,382	432,421	432,461	432,476	433,409	433,882	434,347	435,177	435,687	435,824	436,290	436,567

Station	0-300	0-200	0-100	0+000	0+100

KRÜMMUNGSBAND

QUERNEIGUNGSBAND

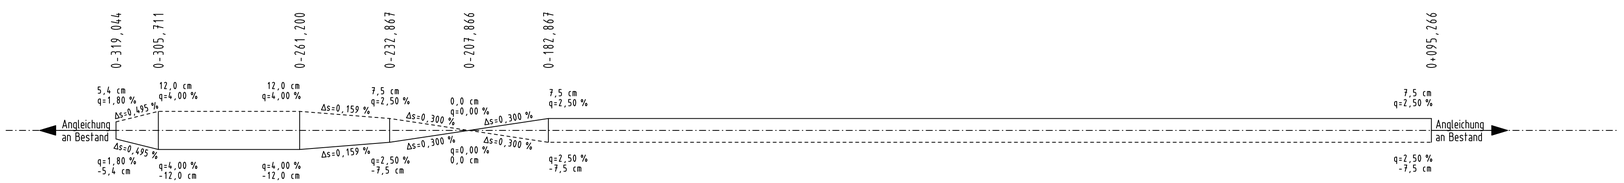

Zeichenerklärung:

- Gradientenhochpunkt
- Gradiententiefpunkt
- Ausrundungsbeginn Kuppe / Ausrundungsbeginn Wanne
- Damm
- Einschnitt

H= 9900 m
T= 164,597 m
f= -1,368 m
TS= 695,823 m
KM= 0+169,636

Neigungsbrechpunkt mit Angabe von: Ausrundungshalbmesser, Tangentenlänge, Stichhöhe, Höhe Tangentenschnittpunkt, Bau-km

-1,192 % / 129,280 m — 3,000 % / 110,983 m

Längsneigung und Abstand zum nächsten Neigungsbrechpunkt

Hyna + Weiß
Bauingenieure
Partnerschaftsgesellschaft
B6316 Friedberg | Tel 0821-26897-0 | Internet www.hyna-weiss.de

BV: 097.02.01		Datum	Name
bearbeitet:		06/2016	Ender
gezeichnet:		06/2016	Winter
geprüft:		06/2016	Hyna
Datei:	0970101_Bahnparallele/ U060401_HP_Knoten-KR-BGL3_KR-BGL3.PLT		

Freistaat Bayern
Staatliches Bauamt Traunstein
Rosenheimer Straße 7
83278 Traunstein
TEL.0861/57-245, FAX.0861/15661, E-MAIL:poststelle@stbats.bayern.de

bearbeitet:		06/2016	Dömland
gezeichnet:		06/2016	Hyna + Weiß
geprüft:		06/2016	Wallner
PSP Nr.:			
PSP Bez.:			
Dateiname: pdf-Name			

Nr.	Art der Änderung	Datum	Zeichen

FESTSTELLUNGSENTWURF

Straßenbauverwaltung Freistaat Bayern
Staatliches Bauamt Traunstein
Straße / Abschn.-Nr. / Station: B20_480_1,760 bis B20_420_7,068
PROJIS-Nr.: 0900140010

Unterlage / Blatt-Nr.: 6.4/1 V
Höhenplan
Knoten KR BGL 3
KR BGL 3
Maßstab: 1 : 1 000/100

B 20 Freilassing - Burghausen
Ortsumgehung Laufen
Bahnparallele Variante 2a
Bau-km 0+000 bis 3+988

aufgestellt:
Staatliches Bauamt Traunstein
König, Ltd. Baudirektor
Traunstein, den19.06.2017