


M = 1:1000/100
432,00 m ü. NN

Gradiente	0.000	432,523	9.000	432,748	13.997	432,873	20.000	433,059	27.747	433,406	40.000	434,199	41.499	434,317	60.000	435,797	80.000	437,327	82.091	437,327	0.000	438,819	12.691	439,492	20.000	439,799	40.000	440,334	43.291	440,380	49.779	440,457	60.000	440,652	80.000	441,248		
Gelände/Bestand	0.000	435,145	20.000	434,591	40.000	434,704	60.000	436,238	80.000	438,119	0.000	439,655	20.000	440,161	40.000	440,337	60.000	440,652	80.000	441,248																		

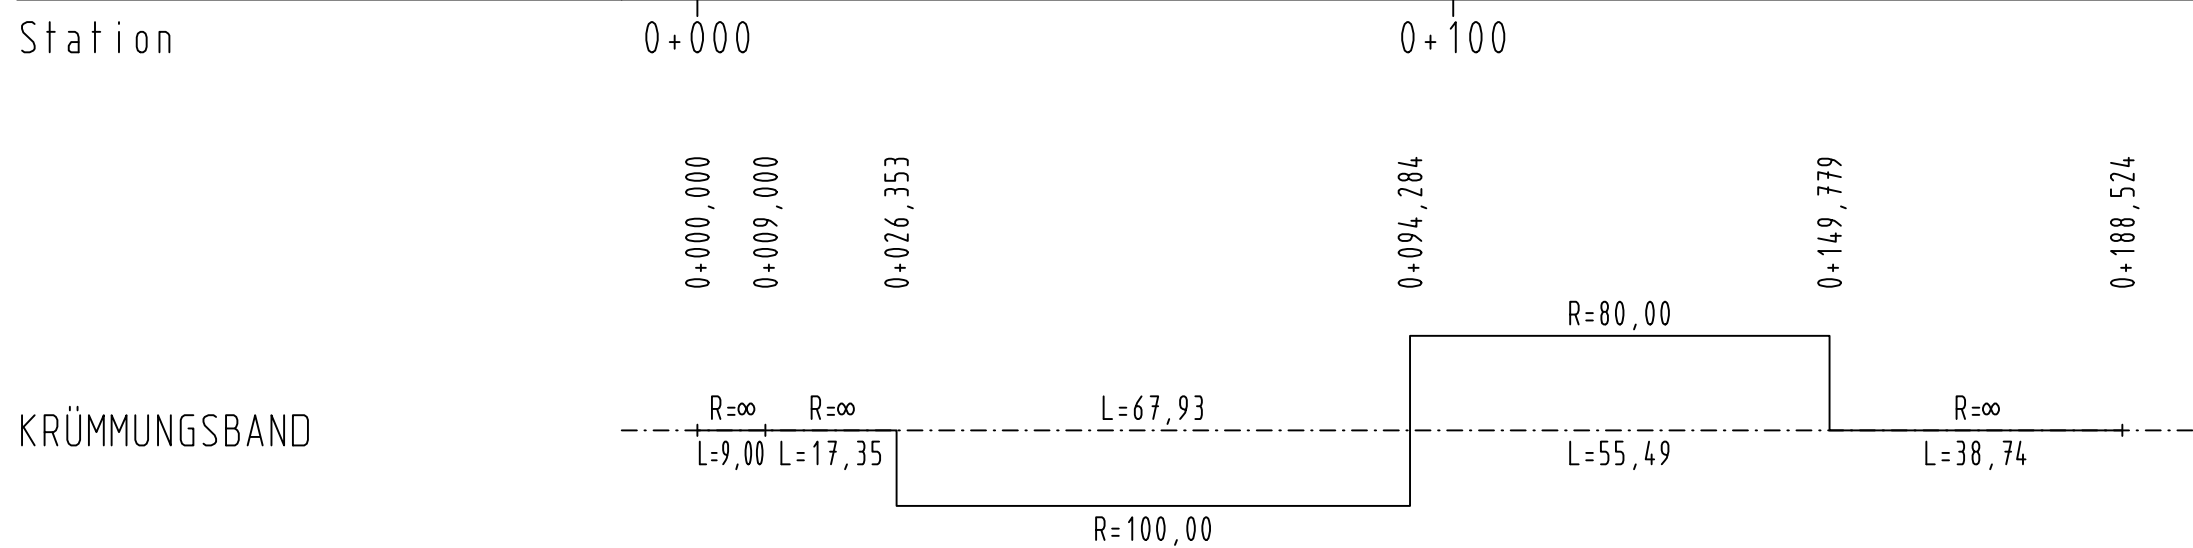

Zeichenerklärung:

- Gradientenhochpunkt
- Gradiententiefpunkt
- Ausrundungsbeginn Kuppe / Ausrundungsbeginn Wanne
- Damm
- Einschnitt

Neigungsbrechpunkt mit Angabe von: Ausrundungshalbmesser, Tangentenlänge, Stichhöhe, Höhe Tangentenschnittpunkt, Bau-km

Längsneigung und Abstand zum nächsten Neigungsbrechpunkt

H= 9900 m
T= 164,597 m
f= -1,368 m
TS= 695,823 m
KM= 0+169,636

-1,192 %
129,280 m

3,000 %
110,983 m

Hyna + Weiß
Bauingenieure
Partnerschaftsgesellschaft

86316 Friedberg | Tel 0821-268 97-0 | Internet www.hyna-weiss.de

BV:	097.02.01	Datum	Name
bearbeitet:	06/2016		Ender
gezeichnet:	06/2016		Greppmeir
geprüft:	06/2016		Hyna

Datei: U060403_HP_Knoten-KR-BGL3_Anschluss-Bauhof.PLT

Freistaat Bayern
Staatliches Bauamt Traunstein

Rosenheimer Straße 7
83278 Traunstein

TEL.0861/57-245, FAX.0861/15661, E-MAIL:poststelle@stbats.bayern.de

bearbeitet:	06/2016	Dömland
gezeichnet:	06/2016	Hyna + Weiß
geprüft:	06/2016	Wallner

PSP Nr.:
PSP Bez.:
Dateiname: pdf-Name

Nr.	Art der Änderung	Datum	Zeichen

FESTSTELLUNGSENTWURF

Straßenbauverwaltung Freistaat Bayern

Staatliches Bauamt Traunstein

Straße / Abschn.-Nr. / Station: B20_480_1,760 bis B20_420_7,068

PROJIS-Nr.: 0900140010

Unterlage / Blatt-Nr.: 6.4/3 V

Höhenplan
Knoten KR BGL 3
Anschluss Bauhof

Maßstab: 1 : 1 000/100

B 20 Freilassing - Burghausen
Ortsumgehung Laufen
Bahnparallele Variante 2a
Bau-km 0+000 bis 3+988

aufgestellt:
Staatliches Bauamt Traunstein

König, Ltd. Baudirektor
Traunstein, den 19.06.2017