


M = 1:1000/100  
432,00 m ü. NN

Station	0+000	0+100	0+200	0+300
Gradiente	0,000 434,701 4,750 434,582 12,257 434,451 17,253 434,436 20,000 434,433	40,000 434,533 60,000 434,633 80,000 434,733 93,342 434,800 0,000 434,839	20,000 435,035 40,000 435,344 54,592 435,642 60,000 435,768 80,000 436,306 0,000 436,958 15,842 437,556 18,532 437,684 20,000 437,722	40,000 438,484 60,000 439,179 75,532 439,673 80,000 439,808 0,000 440,369 20,000 440,864 32,532 441,141 40,000 441,298 60,000 441,718 74,684 442,026
Gelände/Bestand	0,000 435,873	20,000 435,987 40,000 436,076 60,000 436,051 80,000 435,734	0,000 435,559 20,000 435,236 40,000 435,306 60,000 435,614 80,000 436,048	0,000 436,681 20,000 437,311 40,000 438,479 60,000 439,103 80,000 440,063 0,000 440,558 20,000 440,829 40,000 441,308 60,000 441,725

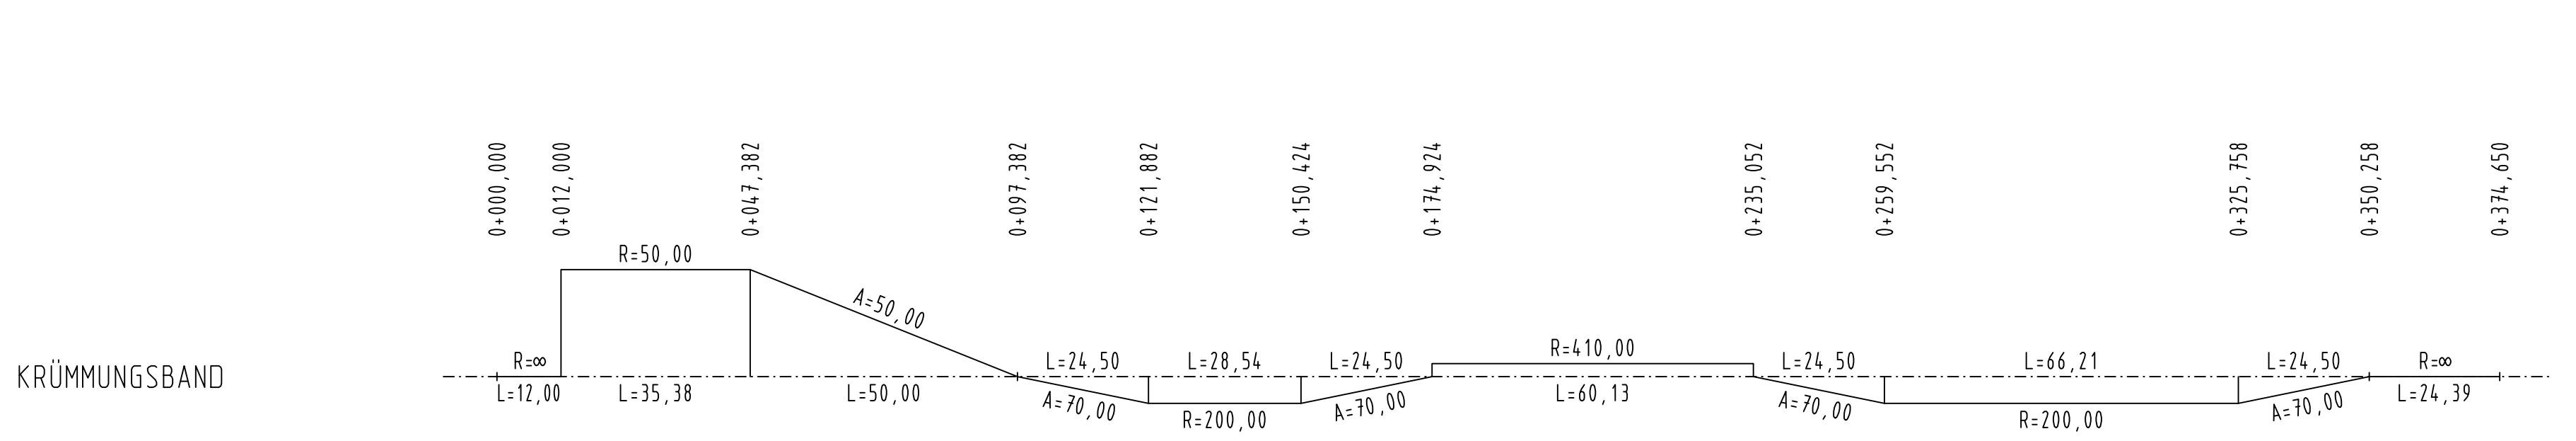

### Zeichenerklärung:

Gradientenhochpunkt  
 Gradiententiefpunkt  
 Ausrundungsbeg. Kuppe / Ausrundungsbeg. Wanne  
 Damm  
 Einschnitt

Neigungsbrechpunkt mit Angabe von:  
 Ausrundungshalbmesser, Tangentiallänge, Stichhöhe, Höhe Tangentenschnittpunkt, Bau-km  
 H= 9900 m  
 T= 164,597 m  
 f= -1,368 m  
 TS= 695,823 m  
 KM= 0+169,636  
 Längsneigung und Abstand zum nächsten Neigungsbrechpunkt  
 -1,192% 129,280 m 3,000% 110,983 m

**Hyna + Weiß**  
 Bauingenieure  
 Partnerschaftsgesellschaft  
 86316 Friedberg | Tel 0821-268 97-0 | Internet www.hyna-weiss.de

BV:	097.02.01	Datum	Name
bearbeitet:	06/2016	Ender	
gezeichnet:	06/2016	Greppmeir	
geprüft:	06/2016	Hyna	

Datei: 0970101\_Bahnparallel/ U090404\_HP\_GVS-Haiden.PLT

**Freistaat Bayern**  
**Staatliches Bauamt Traunstein**  
 Rosenheimer Straße 7  
 83278 Traunstein  
 TEL.0861/57-245, FAX.0861/15661, E-MAIL.poststelle@stbats.bayern.de

bearbeitet:	06/2016	Dömland
gezeichnet:	06/2016	Hyna + Weiß
geprüft:	06/2016	Wallner

PSP Nr.:  
 PSP Bez.:  
 Dateiname: pdf-Name

Nr.	Art der Änderung	Datum	Zeichen

## FESTSTELLUNGSENTWURF

Straßenbauverwaltung Freistaat Bayern <b>Staatliches Bauamt Traunstein</b> Straße / Abschn.-Nr. / Station: B20_480_1,760 bis B20_420_7,068 PROJIS-Nr.: 0900140010	Unterlage / Blatt-Nr.: 6.4/4 V <b>Höhenplan</b> GVS Haiden Maßstab: 1 : 1 000/100
--	--

**B 20 Freilassing - Burghausen**  
**Ortsumgebung Laufen**  
**Bahnparallel Variante 2a**  
 Bau-km 0+000 bis 3+988

aufgestellt:  
 Staatliches Bauamt Traunstein  
  
 Traunstein, den 19.06.2017