


H= 1500 m
T= 26,250 m
f= -0,230 m
TS= 412,378 m
KM= 0+195,725


Burghausen

von Laufen

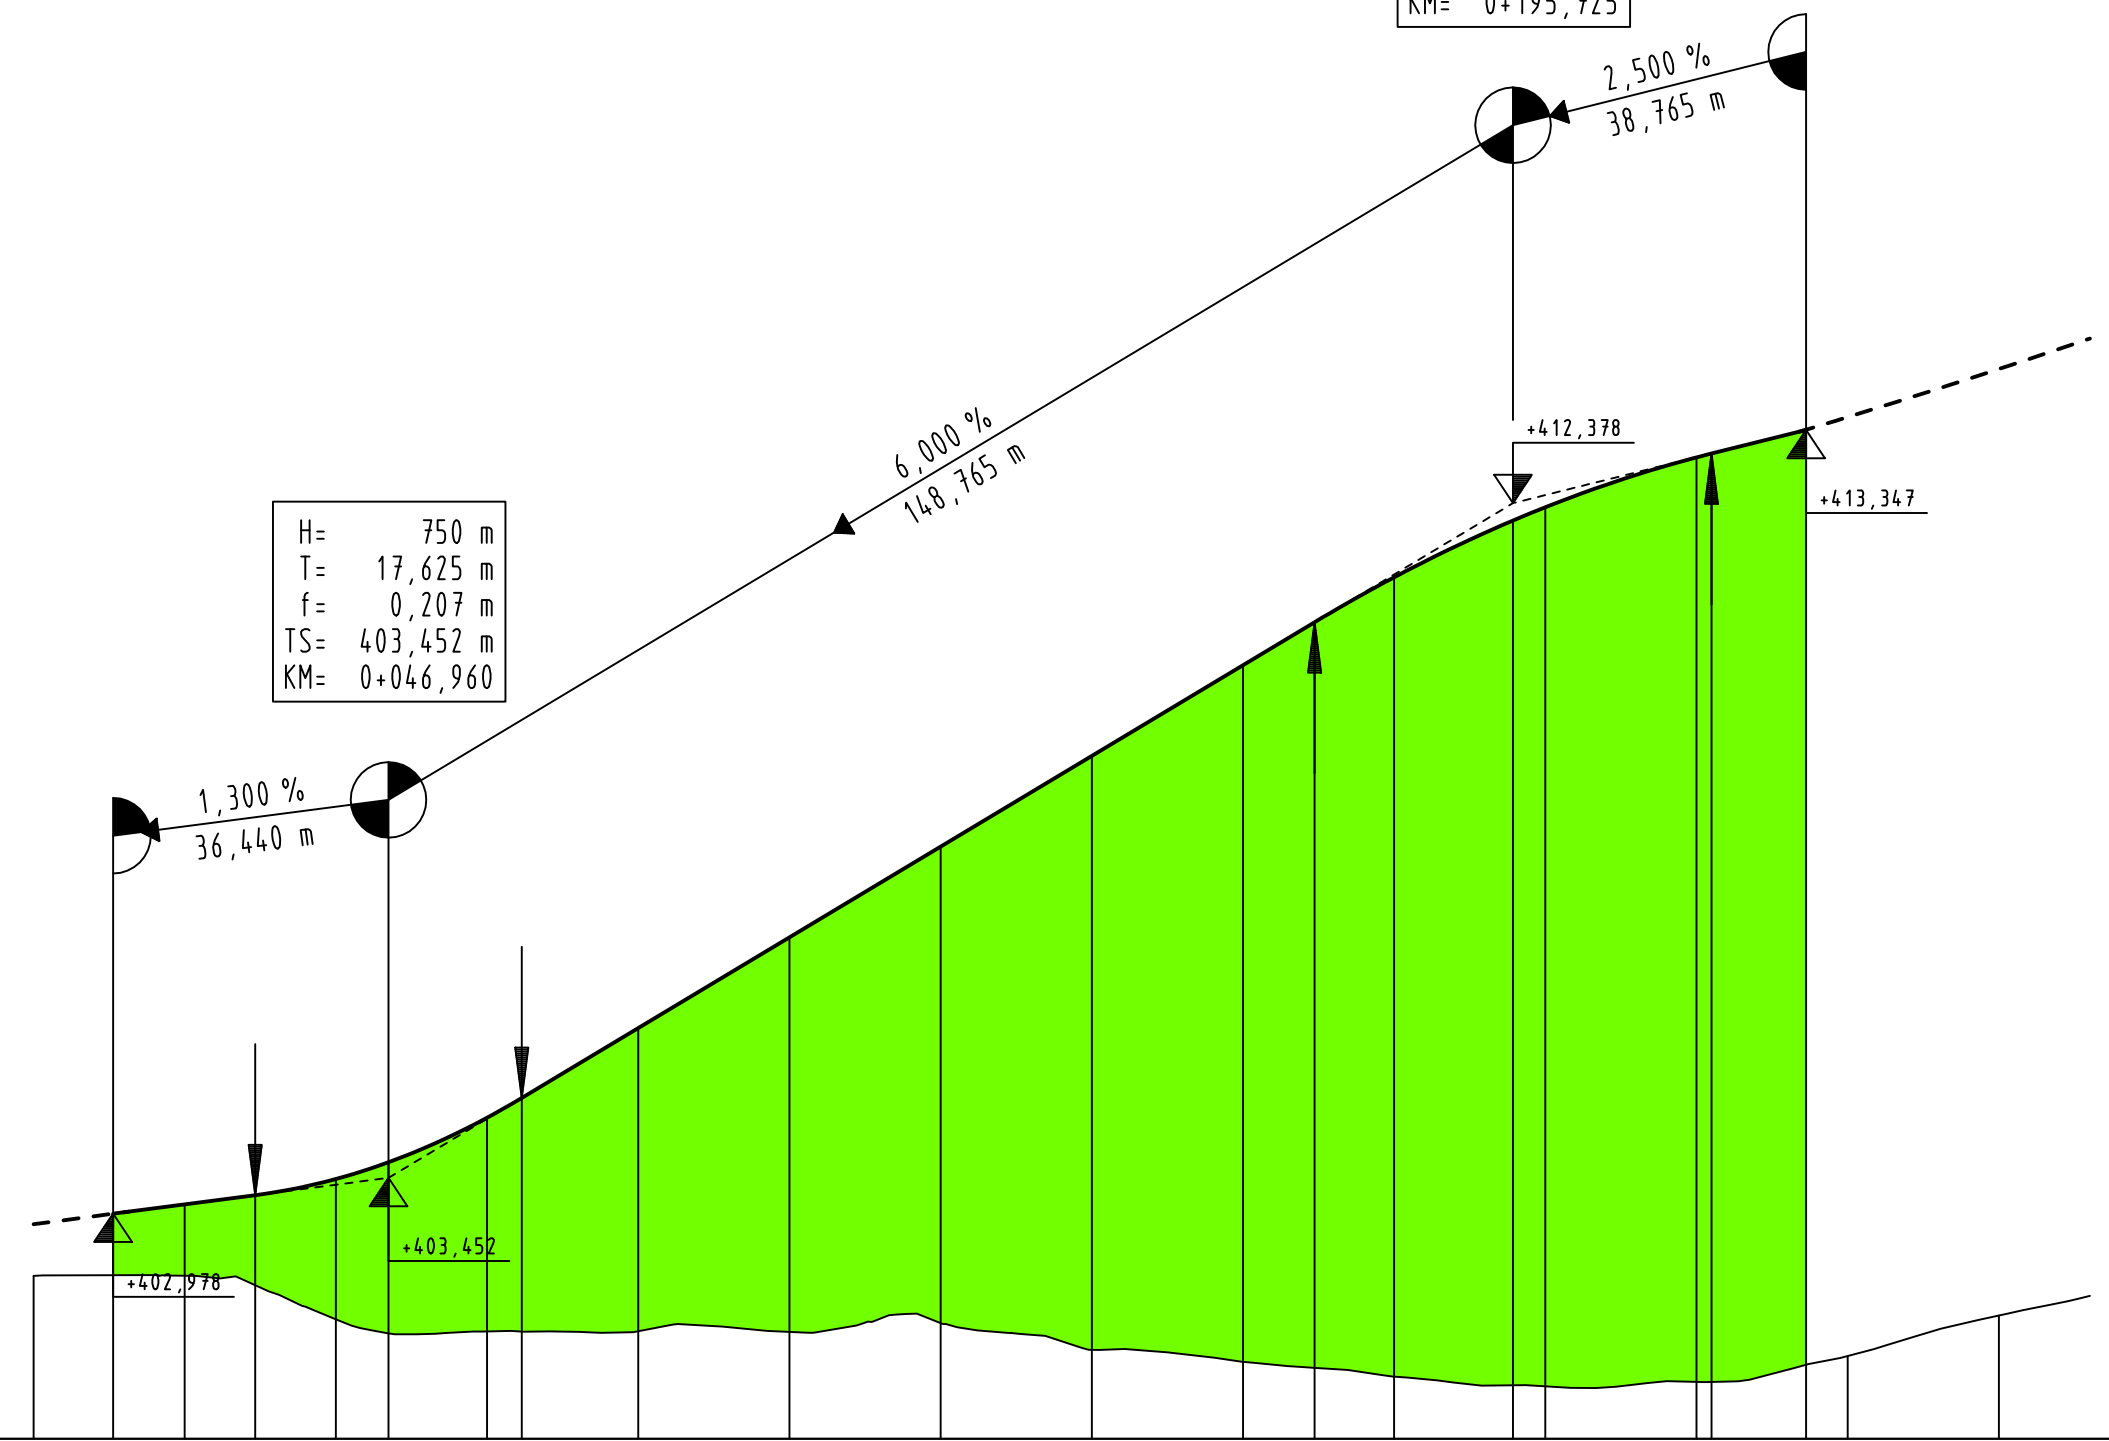

M = 1:1000/100
400,00 m ü. NN

Gradiente	10,520	402,978	20,000	403,101	29,335	403,222	40,000	403,437	46,960	403,659	60,000	404,248	64,585	404,509	80,000	405,434	0,000	406,634	20,000	407,834	40,000	409,034	60,000	410,234	69,475	410,803	80,000	411,397	95,725	412,148	0,000	412,323	20,000	412,983	413,034	34,490	413,347	60,000	401,630		
Gelände/Bestand	0,000	402,155	20,000	402,156	29,335	403,222	40,000	401,580	46,960	403,659	60,000	401,419	64,585	404,509	80,000	401,423	0,000	401,414	20,000	401,529	40,000	401,176	60,000	401,017	69,475	410,803	80,000	400,822	95,725	412,148	0,000	400,694	20,000	400,751	413,034	34,490	401,096	60,000	401,630		
Station	0+000		20,000		40,000		60,000		80,000		0+100		20,000		40,000		60,000		80,000		0+200		20,000		40,000		60,000		80,000		0+234,490		0+272,039								

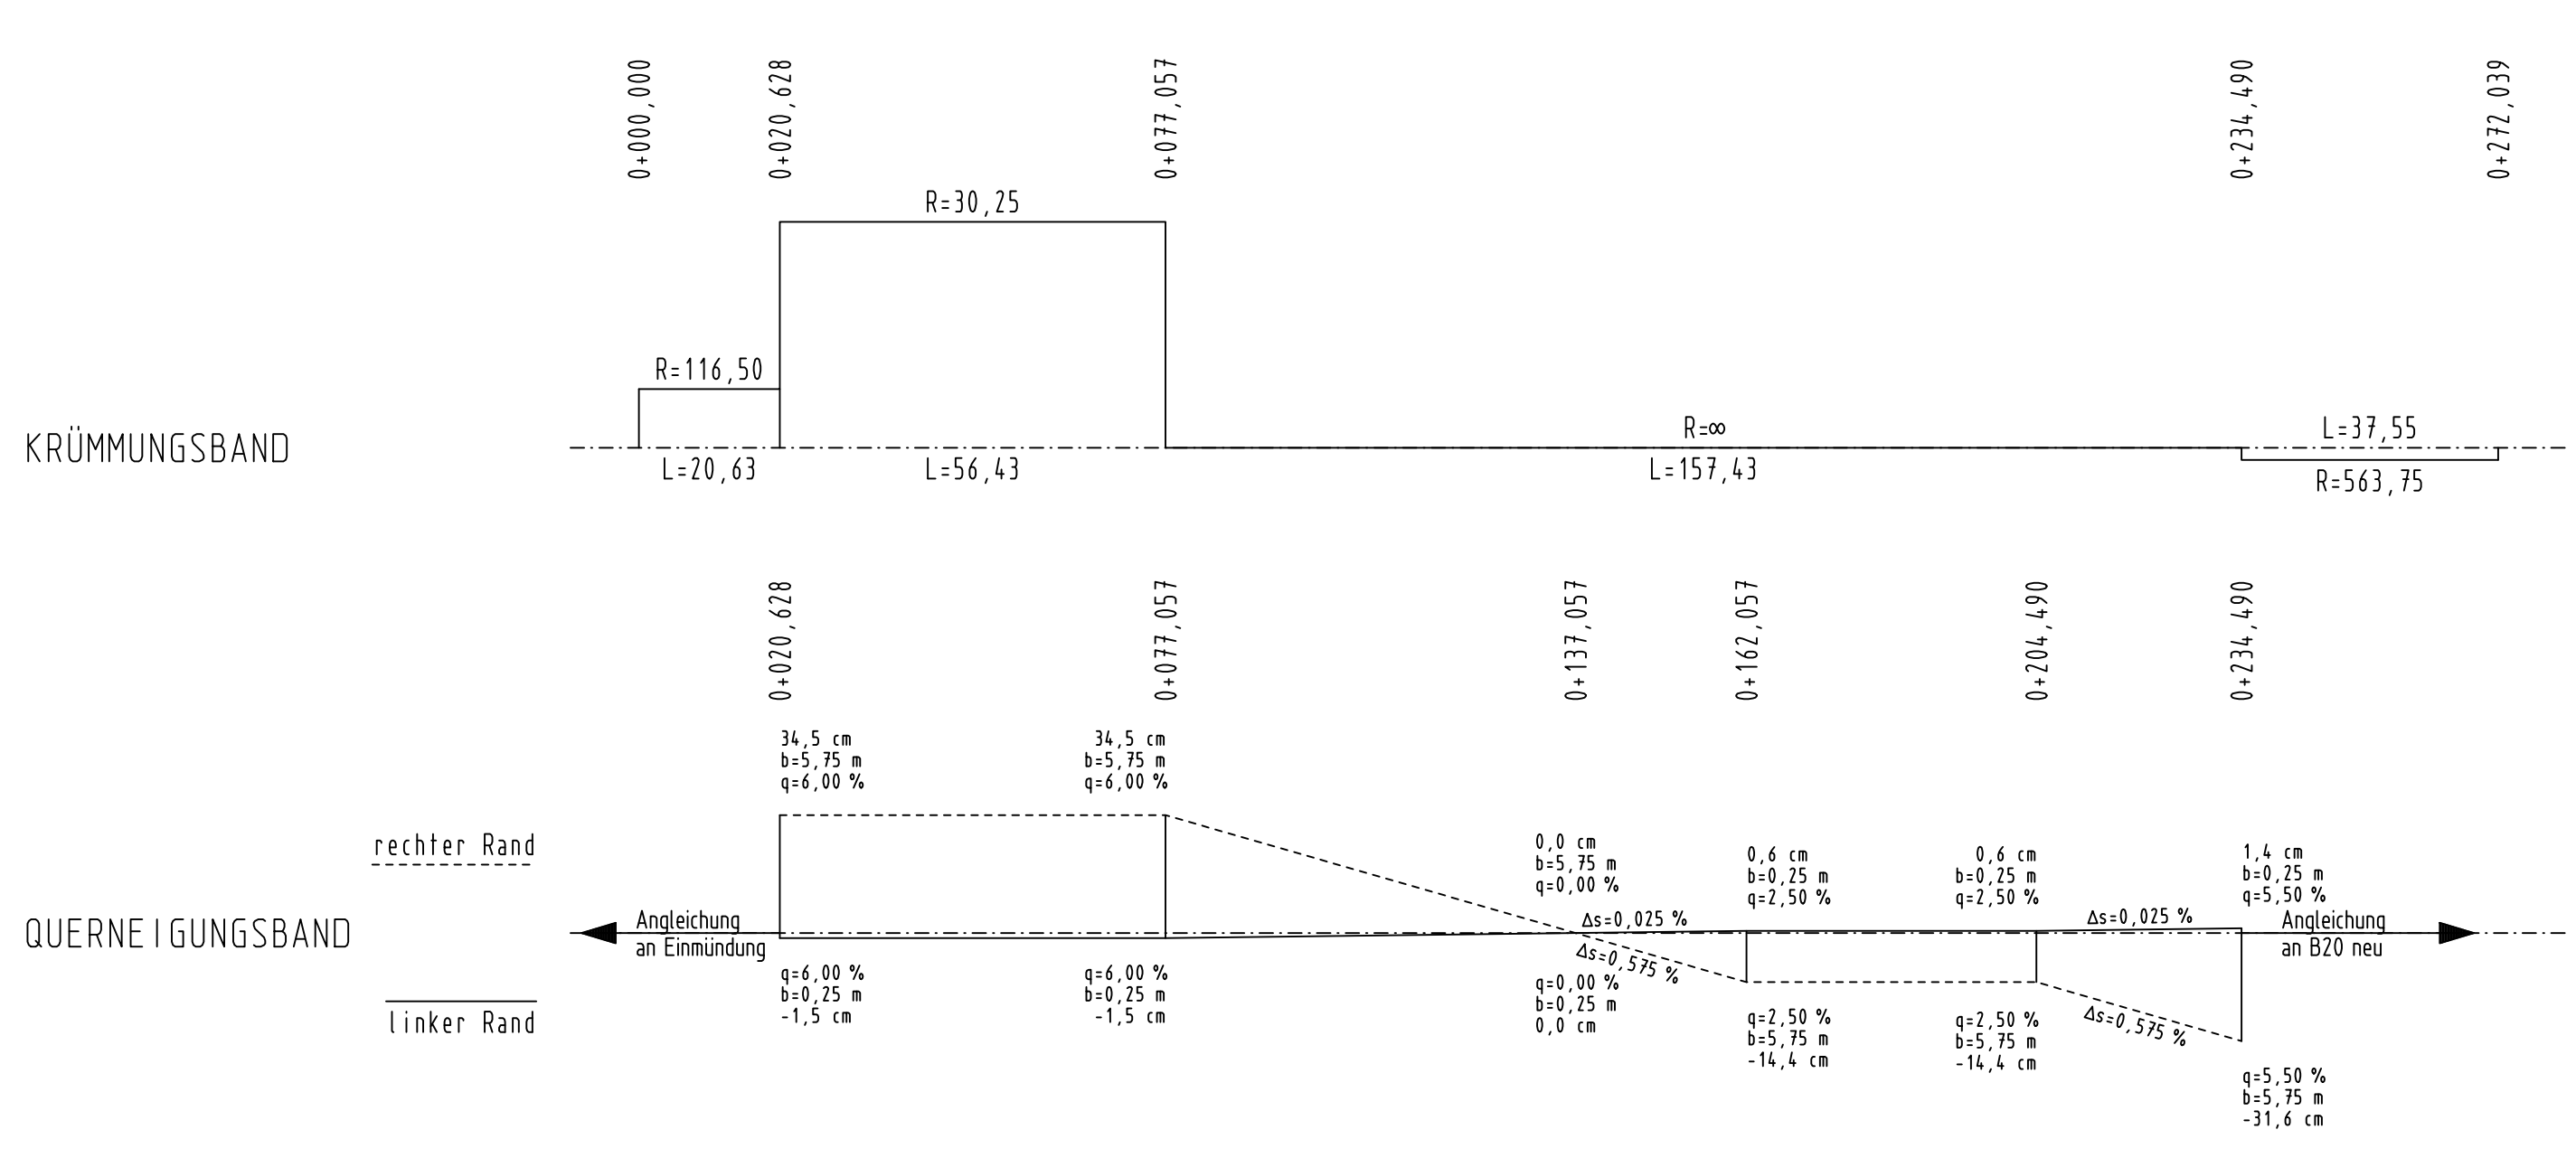

Zeichenerklärung:

Gradientenhochpunkt
 Gradiententiefpunkt
 Ausrundungsbeginn Kuppe / Ausrundungsbeginn Wanne
 Damm
 Einschnitt

Neigungsbrechpunkt mit Angabe von:
 Ausrundungshalbmesser,
 Tangentenlänge,
 Stichhöhe,
 Höhe Tangentenschnittpunkt,
 Bau-km

Längsneigung und Abstand zum nächsten Neigungsbrechpunkt

H= 9900 m
 T= 164,597 m
 f= -1,368 m
 TS= 695,823 m
 KM= 0+169,636

-1,192 %
 129,280 m
 3,000 %
 110,983 m

Hyna + Weiß
Bauingenieure
Partnerschaftsgesellschaft

86316 Friedberg | Tel 0821-268 97-0 | Internet www.hyna-weiss.de

BV:	097.02.01	Datum	Name
bearbeitet:	06/2016	Ender	
gezeichnet:	06/2016	Winter	
geprüft:	06/2016	Hyna	

Datei: U069501_HP_Knoten-Sued_Rampe_Laufen-Burghausen.PLT

Freistaat Bayern
Staatliches Bauamt Traunstein

Rosenheimer Straße 7
83278 Traunstein

TEL 0861/57-245, FAX 0861/15661, E-MAIL poststelle@stbats.bayern.de

bearbeitet: 06/2016 Dörmland
 gezeichnet: 06/2016 Hyna + Weiß
 geprüft: 06/2016 Wallner

PSP Nr.:
PSP Bez.:
Dateiname: pdf-Name

Nr.	Art der Änderung	Datum	Zeichen

FESTSTELLUNGSENTWURF

Straßenbauverwaltung Freistaat Bayern

Staatliches Bauamt Traunstein

Straße / Abschn.-Nr. / Station: B20_480_1,760 bis B20_420_7,068

PROJIS-Nr.: 0900140010

Unterlage / Blatt-Nr.: 6.5/1 V

Höhenplan
Knoten Süd
Einfahrt nach Burghausen

Maßstab: 1 : 1 000/100

B 20 Freilassing - Burghausen
Ortsumgehung Laufen
Bahnparallele Variante 2a
Bau-km 0+000 bis 3+988

aufgestellt:
Staatliches Bauamt Traunstein

König
König, Ltd. Direktor
Traunstein, den 19.06.2017