


Station	0+000	0+100	0+200	0+300
Station	0+000	0+100	0+200	0+300

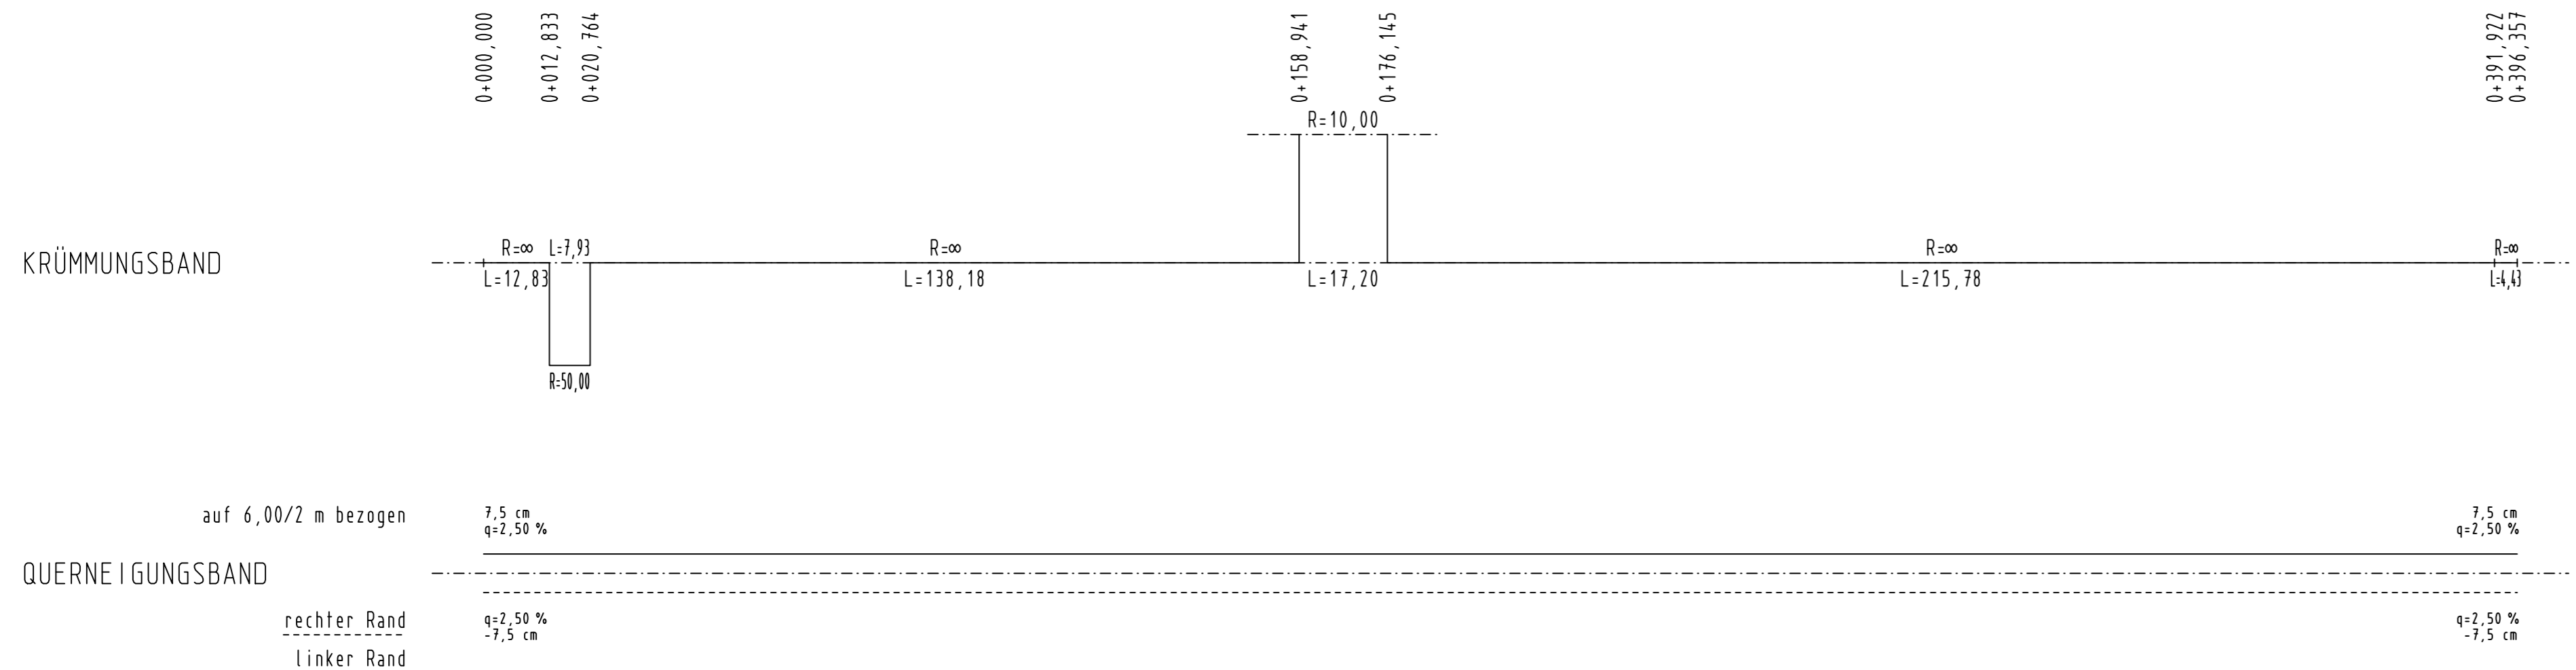

### Zeichenerklärung:

- Gradientenhochpunkt
- Gradiententiefpunkt
- Ausrundungsbeginn Kuppe / Ausrundungsbeginn Wanne
- Damm
- Einschnitt

Neigungsbrechpunkt mit Angabe von:  
Ausrundungshalbmesser, Tangentenlänge, Stichhöhe, Höhe Tangentenschnittpunkt, Bau-km

Längsneigung und Abstand zum nächsten Neigungsbrechpunkt

H= 9900 m  
T= 164,597 m  
f= -1,368 m  
TS= 695,823 m  
KM= 0+169,636

-1,192 %  
129,280 m

3,000 %  
110,983 m

Hyna + Weiß  
Bauingenieure  
Partnerschaftsgesellschaft

86316 Friedberg | Tel 0821-268 97-0 | Internet www.hyna-weiss.de

BV: 097.02.01	Datum	Name
bearbeitet: 06/2016	06/2016	Ender
gezeichnet: 06/2016	06/2016	Winter
geprüft: 06/2016	06/2016	Hyna

Datei: 0970101\_Bahnparallele/ U060504\_HP\_Anschluss\_Gewerbegebiet.PLT

Freistaat Bayern  
Staatliches Bauamt Traunstein

Rosenheimer Straße 7  
83278 Traunstein

TEL 0861/57-245, FAX 0861/15661, E-MAIL: poststelle@stbats.bayern.de

bearbeitet: 06/2016	06/2016	Dömland
gezeichnet: 06/2016	06/2016	Hyna + Weiß
geprüft: 06/2016	06/2016	Wallner
PSP Nr.:		
PSP Bez.:		
Dateiname: pdf-Name		

Nr.	Art der Änderung	Datum	Zeichen

## FESTSTELLUNGSENTWURF

Straßenbauverwaltung Freistaat Bayern

Staatliches Bauamt Traunstein

Straße / Abschn.-Nr. / Station: B20\_480\_1,760 bis B20\_420\_7,068

PROJIS-Nr.: 0900140010

Unterlage / Blatt-Nr.: 6.5/4 V

Höhenplan

Anschluss Gewerbegebiet

Maßstab: 1 : 1 000/100

B 20 Freilassing - Burghausen  
Ortsumgehung Laufen  
Bahnparallele Variante 2a  
Bau-km 0+000 bis 3+988

aufgestellt:  
Staatliches Bauamt Traunstein

König, Udo  
Leitender Direktor  
Traunstein, den 19.06.2017