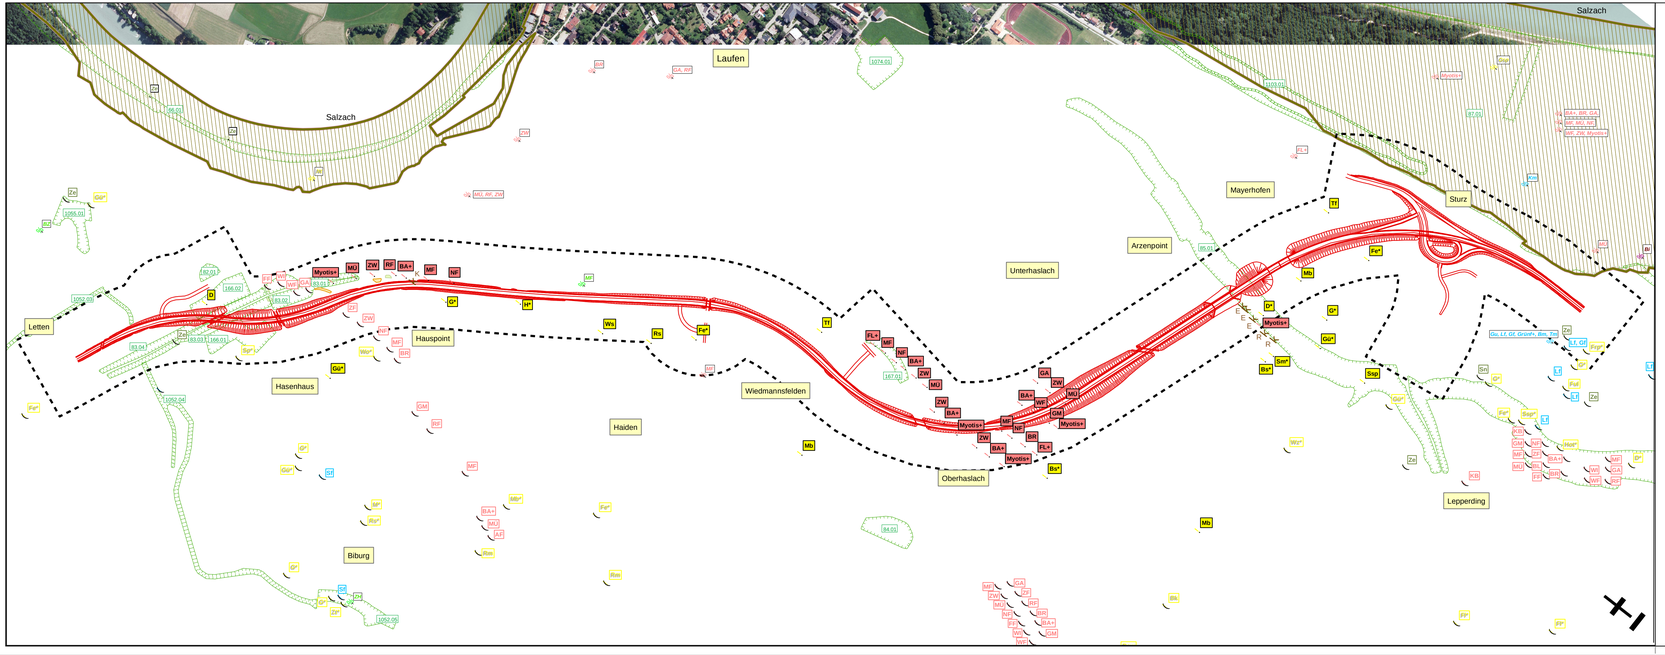

Legende

- Grenze Untersuchungsgebiet für die bahnparallele Variante
- Trasse der bahnparallelen Variante

Tier- und Pflanzenarten

- Nachweise Fledermäuse 2016 (ifanos planung)
- Nachweise Fledermäuse 2010 (ifanos planung)
- Nachweise Fledermäuse (ASK-Daten)
- Nachweise bodengebundene Säugetiere (ASK-Daten)
- Struktur potenziell geeignet für Haselmaus (erfasst 2016)
- Nachweise Vögel 2016 (ifanos planung) * = Brutvogel
- Nachweise Vögel 2010 (ifanos planung) * = Brutvogel
- Nachweise Vögel (ASK-Daten)
- Nachweise Reptilien 2010 (ifanos planung) bzw. Hinweis von Ortskennern
- Struktur potenziell geeignet für Zauneidechse (erfasst 2016)
- Nachweise Reptilien (ASK-Daten)
- Nachweise Amphibien 2010 (ifanos planung)
- Nachweise Amphibien (ASK-Daten)
- Nachweise gefährdete Pflanzenarten (ASK-Daten)

Sonstiges (Altbäume erfasst 2016)

- E, R (Eichen, Rotbuchen) im Hangleitenbereich der bahnparalleln Trasse
- K (Kirsche) westlich der Bahnstrecke

Schutzgebiete/-objekte und sonstige Ausweisungen

- FFH-Gebiet 7744-371.04 "Salzach und Unterer Inn"
- SPA-Gebiet 7744-471.02 "Salzach und Inn" (entspricht i.W. FFH-Gebiet)
- amtliche Biotope mit Nummer

Dipl.-Biol. Klaus Demuth
Bärenschanzstr. 73 RG
90429 Nürnberg
Tel.: 09107 4488-0 /57-258, Fax: 09107 448-1, E-Mail: planung@ifanos.de

bearbeitet:	09/2016	Malchartzeck
gezeichnet:	09/2016	ifanos planung
geprüft:	09/2016	Demuth
PSP Nr.:		
Projekt: B 20 Ortsumgehung Laufen		

Staatliches Bauamt Traunstein
Rosenheimer Straße 7
83278 Traunstein
Tel.: 0861 /57-258, Fax: 08 61/1 56 61, E-Mail: poststelle@stbats.bayern.de

bearbeitet:	09/2016	Förg
gezeichnet:	09/2016	ifanos planung
geprüft:	09/2016	Förg
PSP Nr.:		
Projekt: B 20 Ortsumgehung Laufen		

Nr.	Art der Änderung	Datum	Zeichen

Feststellungsentwurf

Straßenbauverwaltung Freistaat Bayern
Staatliches Bauamt Traunstein
Straße / Abschn.-Nr. / Station: B 20_480_1.760 - B 20_420_7.68
PROJIS-Nr.: 0900140010

Unterlage / Blatt-Nr.:
Faunistische Risikoanalyse "bahnparallele Variante"
Maßstab: 1 : 5 000

B 20 Freilassing - Burghausen
Ortsumgehung Laufen

Bau-km 0+000 bis 3+810

aufgestellt:
Staatliches Bauamt Traunstein

Traunstein, den 19.06.2