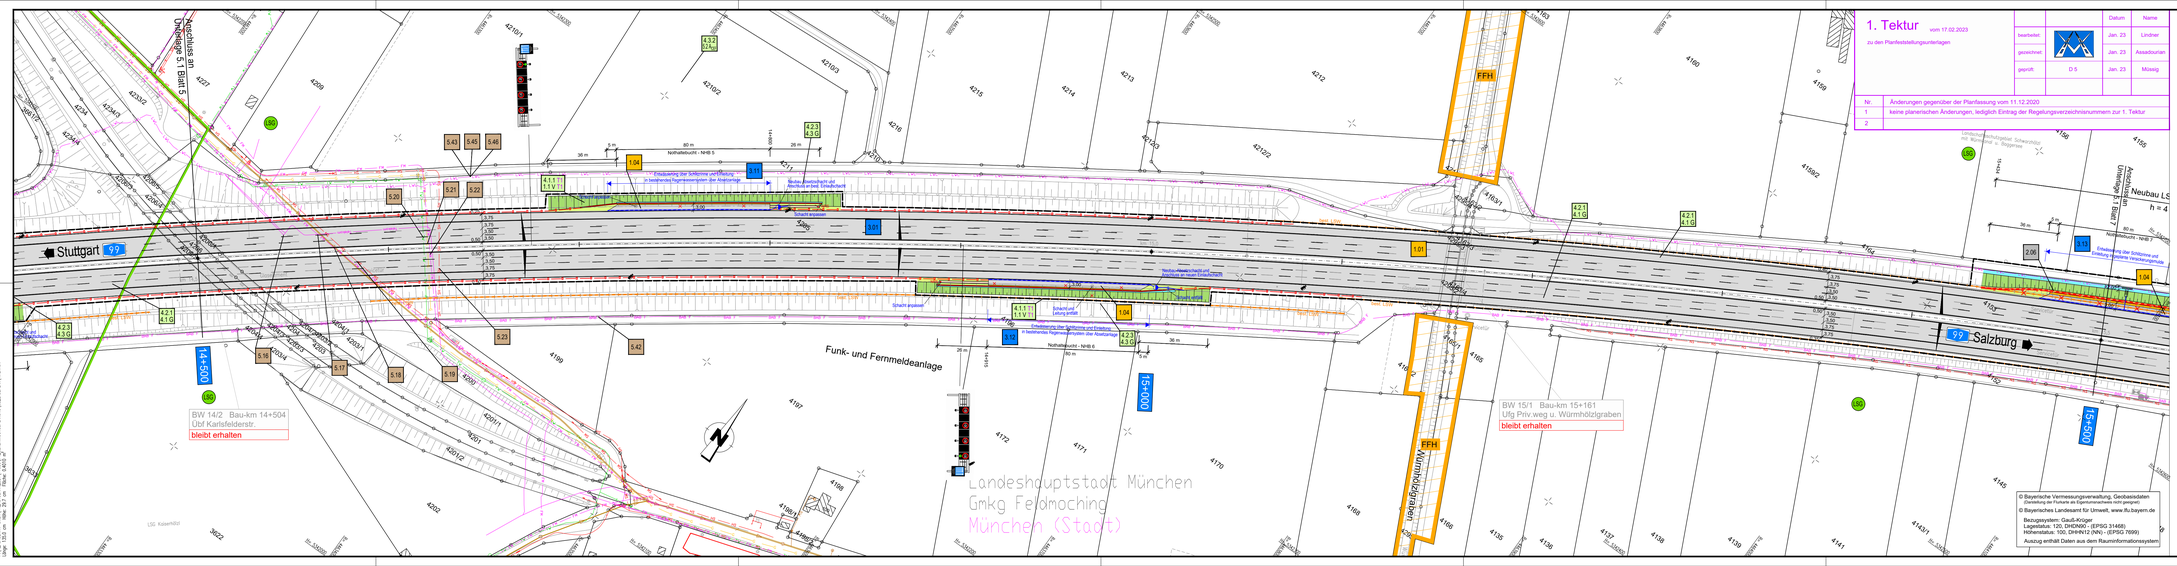
Stuttgart
Salzburg
Anschluss an Dreieckplatz 5.1 Blatt 5
14+500
14+600
15+000
15+500
Funk- und Fernmeldeanlage
Landeshauptstadt München
Gmkg. Feldmoching
München (Stadt)
BW 14/2 Bau-km 14+504
Ubf Karlsfelderstr.
bleibt erhalten
BW 15/1 Bau-km 15+161
Ufg Priv.weg u. Würmhölzlgraben
bleibt erhalten
Würmhölzlgraben
FFH
Neubau LS
Nothaltestelle - NHB 5
Nothaltestelle - NHB 6
Schacht geplant
Schacht bestehend
Schacht und Lüftung SHBB
Einbauleitung über Schlitzrinne und Kabelkanal
Rohr-/Kabelschacht mit Abdeckung an neuer Einbauleitung
Rohr-/Kabelschacht mit Abdeckung an neuer Einbauleitung
Schacht und Lüftung SHBB
Einbauleitung über Schlitzrinne und Kabelkanal
Rohr-/Kabelschacht mit Abdeckung an neuer Einbauleitung