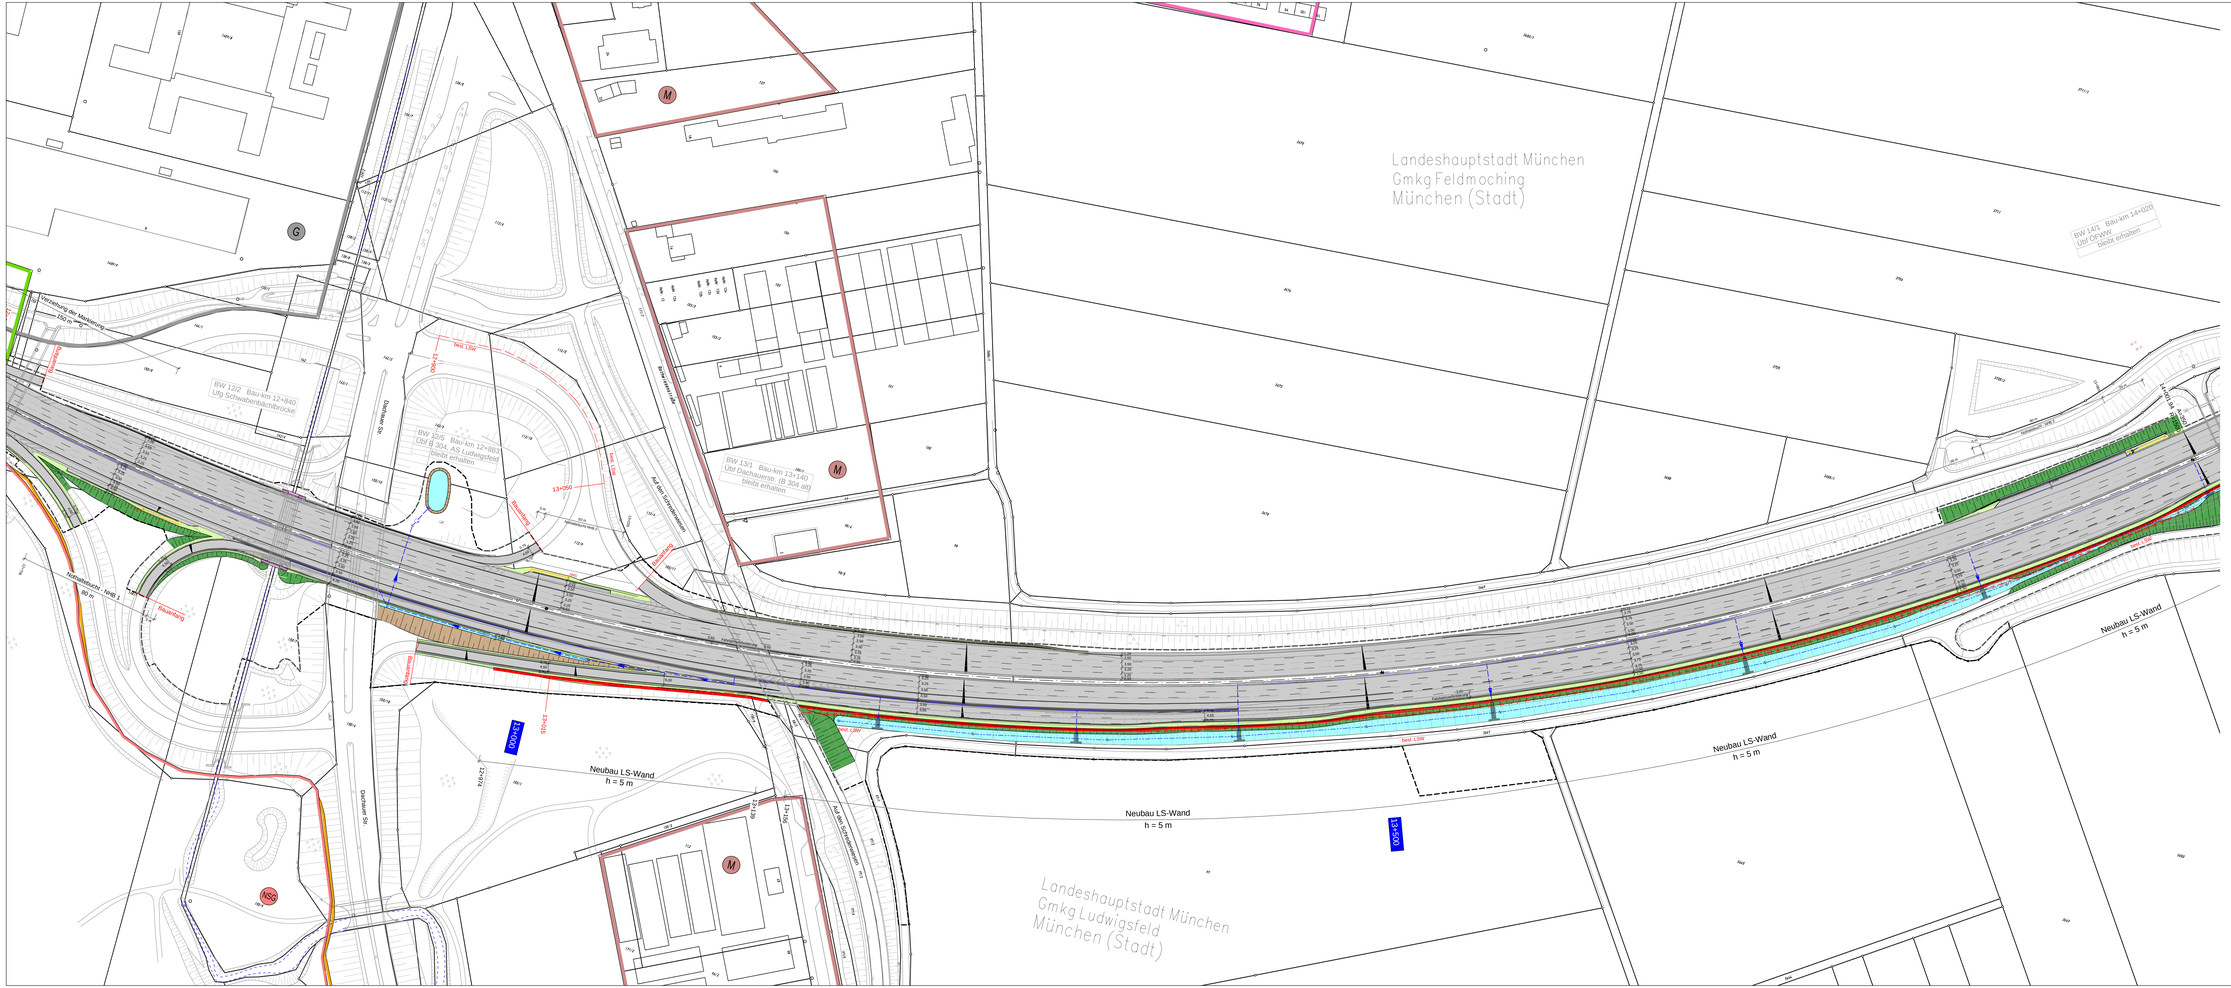
Landeshauptstadt München
Gmkg Feldmoching
München (Stadt)
Landeshauptstadt München
Gmkg Ludwigsfeld
München (Stadt)
Neubau LS-Wand
h = 5 m
Neubau LS-Wand
h = 5 m
Neubau LS-Wand
h = 5 m
Neubau LS-Wand
h = 5 m
Überführung der Meldestraße
Baustraße
Baustraße
Baust