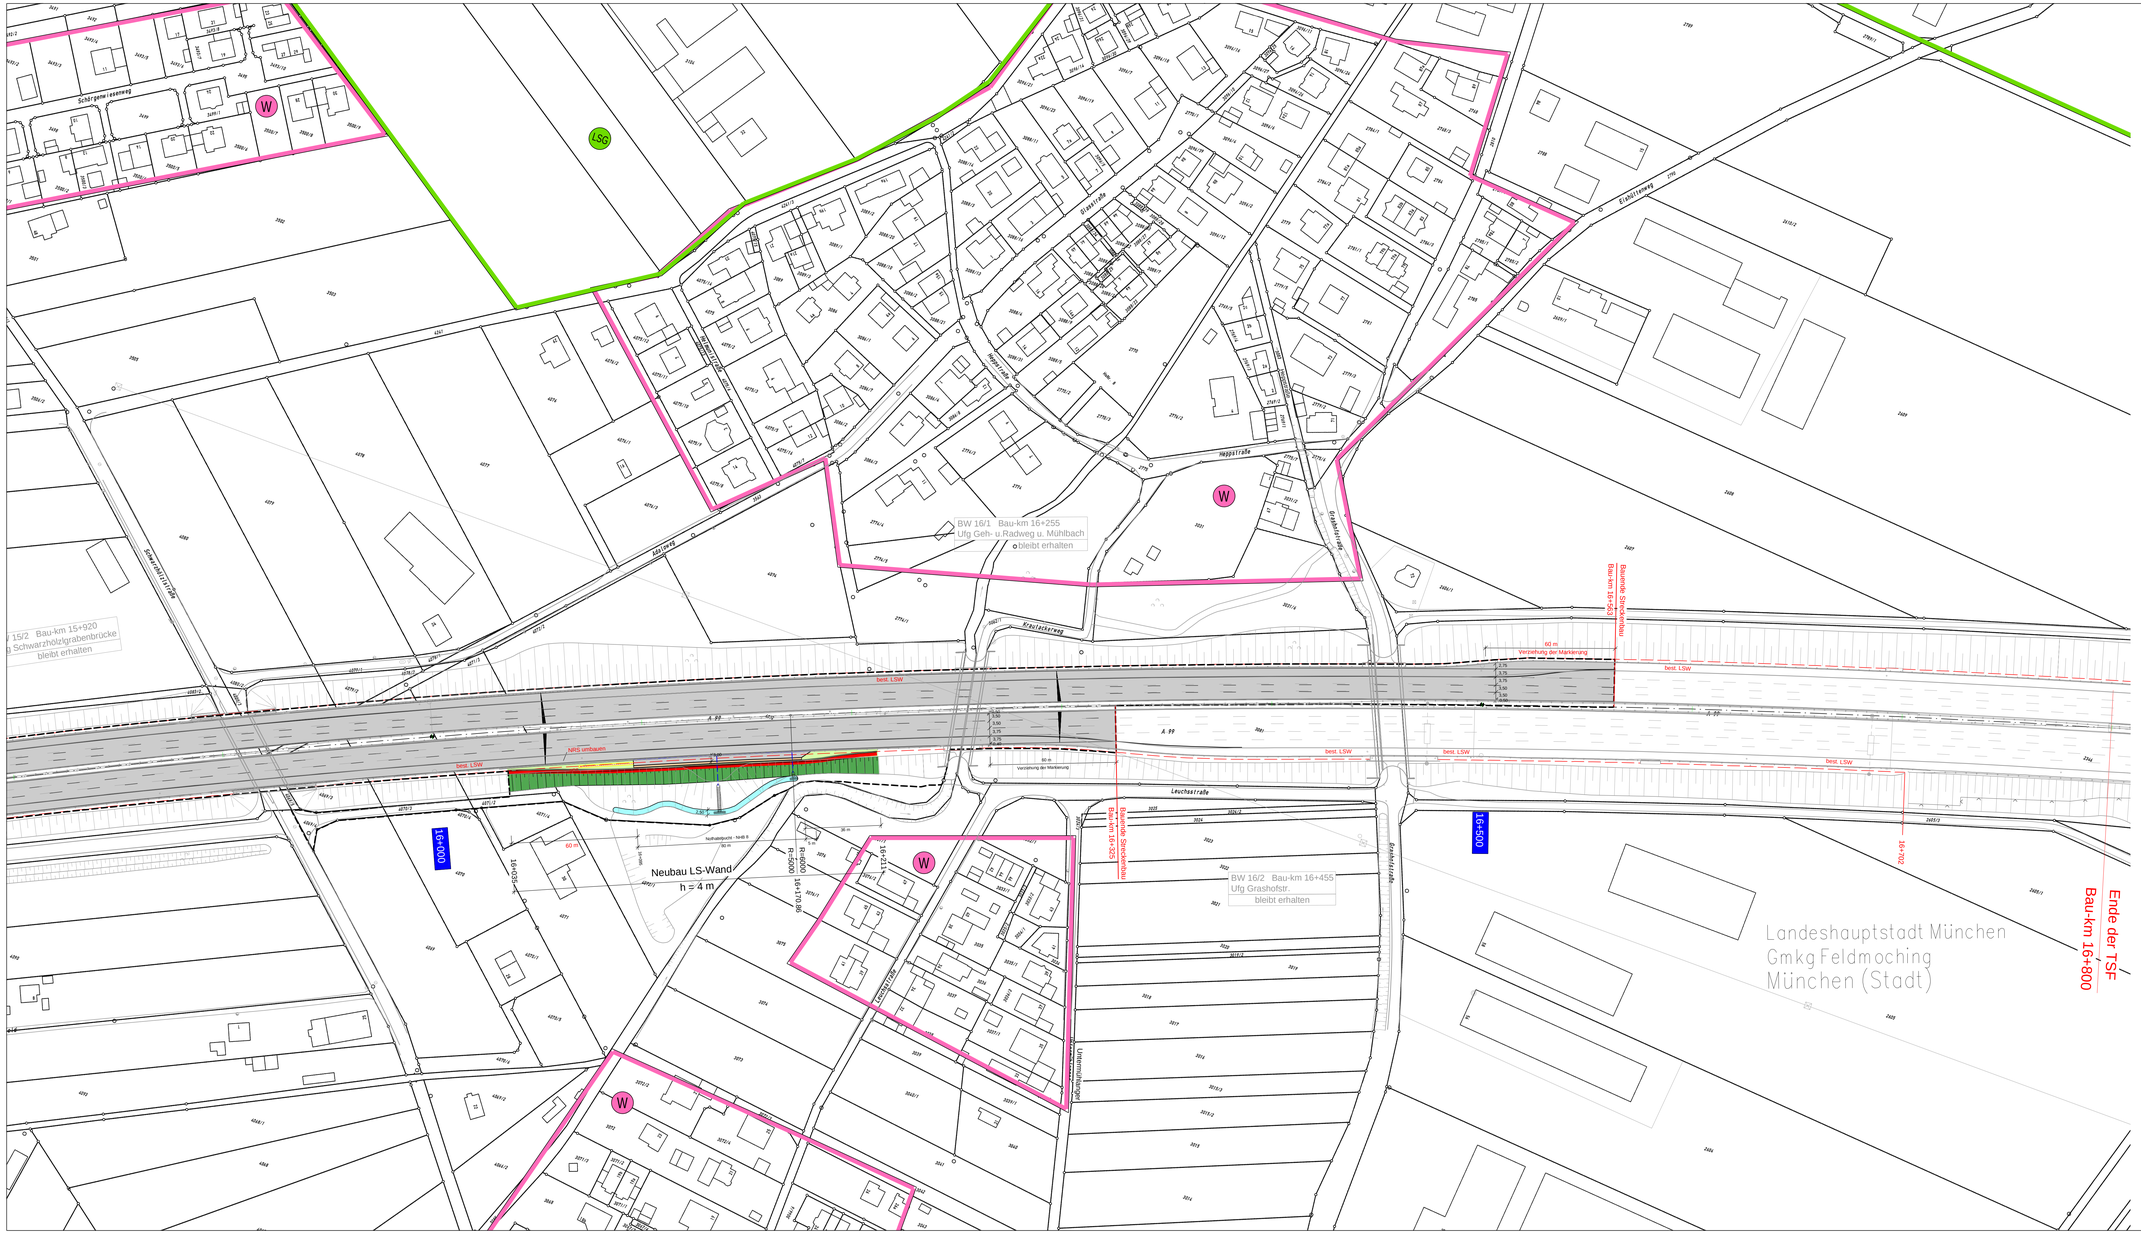

Zeichenerklärung Planung

Immissionsschutz:

- Lärmschutzwand geplant
- Lärmschutzwand Bestand

Schutzgebiete

- FFH-Gebiet
- Naturschutzgebiet
- Landschaftsschutzgebiet

Verwaltung/Bestand:

- Bestand Straße und Topographie
- Bestand Neben- und Wohngebäude
- 1288/50 Flurstücksgrenze mit Flurnummer
- Gebäude nachmodelliert, bei Datenabfrage nicht vorhanden

Flächennutzungen

- (W) Wohngebiet
- (M) Mischgebiet
- (G) Gewerbegebiet
- Gemeinbedarf
- (S) Sondergebiet

Autobahndirektion Südbayern

Seidlstr. 7- 11
80335 München

Tel.: 089/54552-0, Fax:089/54552-3200, E-Mail: poststelle@abdsb.bayern.de

	bearbeitet	Gez.: 432/2	02/2020	Sm/Hi
	geprüft	Gez.: 432	02/2020	Tänzler
		Gez.: 43	02/2020	Witt

PSP Nr.: 8015-ABAV0009.00.03.01

PSP Bez.: A 99 V.3.009 TSF Allach_Feldmoching

Dateiname:

Nr.	Art der Änderung	Datum	Zeichen

FESTSTELLUNGSENTWURF

Straßenbauverwaltung

Freistaat Bayern

Straße / Abschn.-Nr. / Station: A 99_320_0,494-A99_340_3,916

Unterlage / Blatt-Nr.: 7 / 7

Lageplan der Immissionsschutzmaßnahmen

Bau-km 15+500 bis Bau-km 16+800

Maßstab: 1 : 1000

A 99 Autobahnring München
Sanierung Tunnel Allach und
Temporäre Seitenstreifenfreigabe (TSF)
AD München-Allach bis AD München-Feldmoching
Bau-km 10+000 bis Bau-km 16+800

aufgestellt:
Autobahndirektion Südbayern

Dr.-Ed. Ltd. Baudirektor
München, den 11.12.2020

Planfestgestellt mit Beschluss der Regierung von Oberbayern Az: 4354.32_01-9-7 München, 22.04.2024

gez.
Thomasberger
Regierungsrat

Plotdatum: 11.12.2020