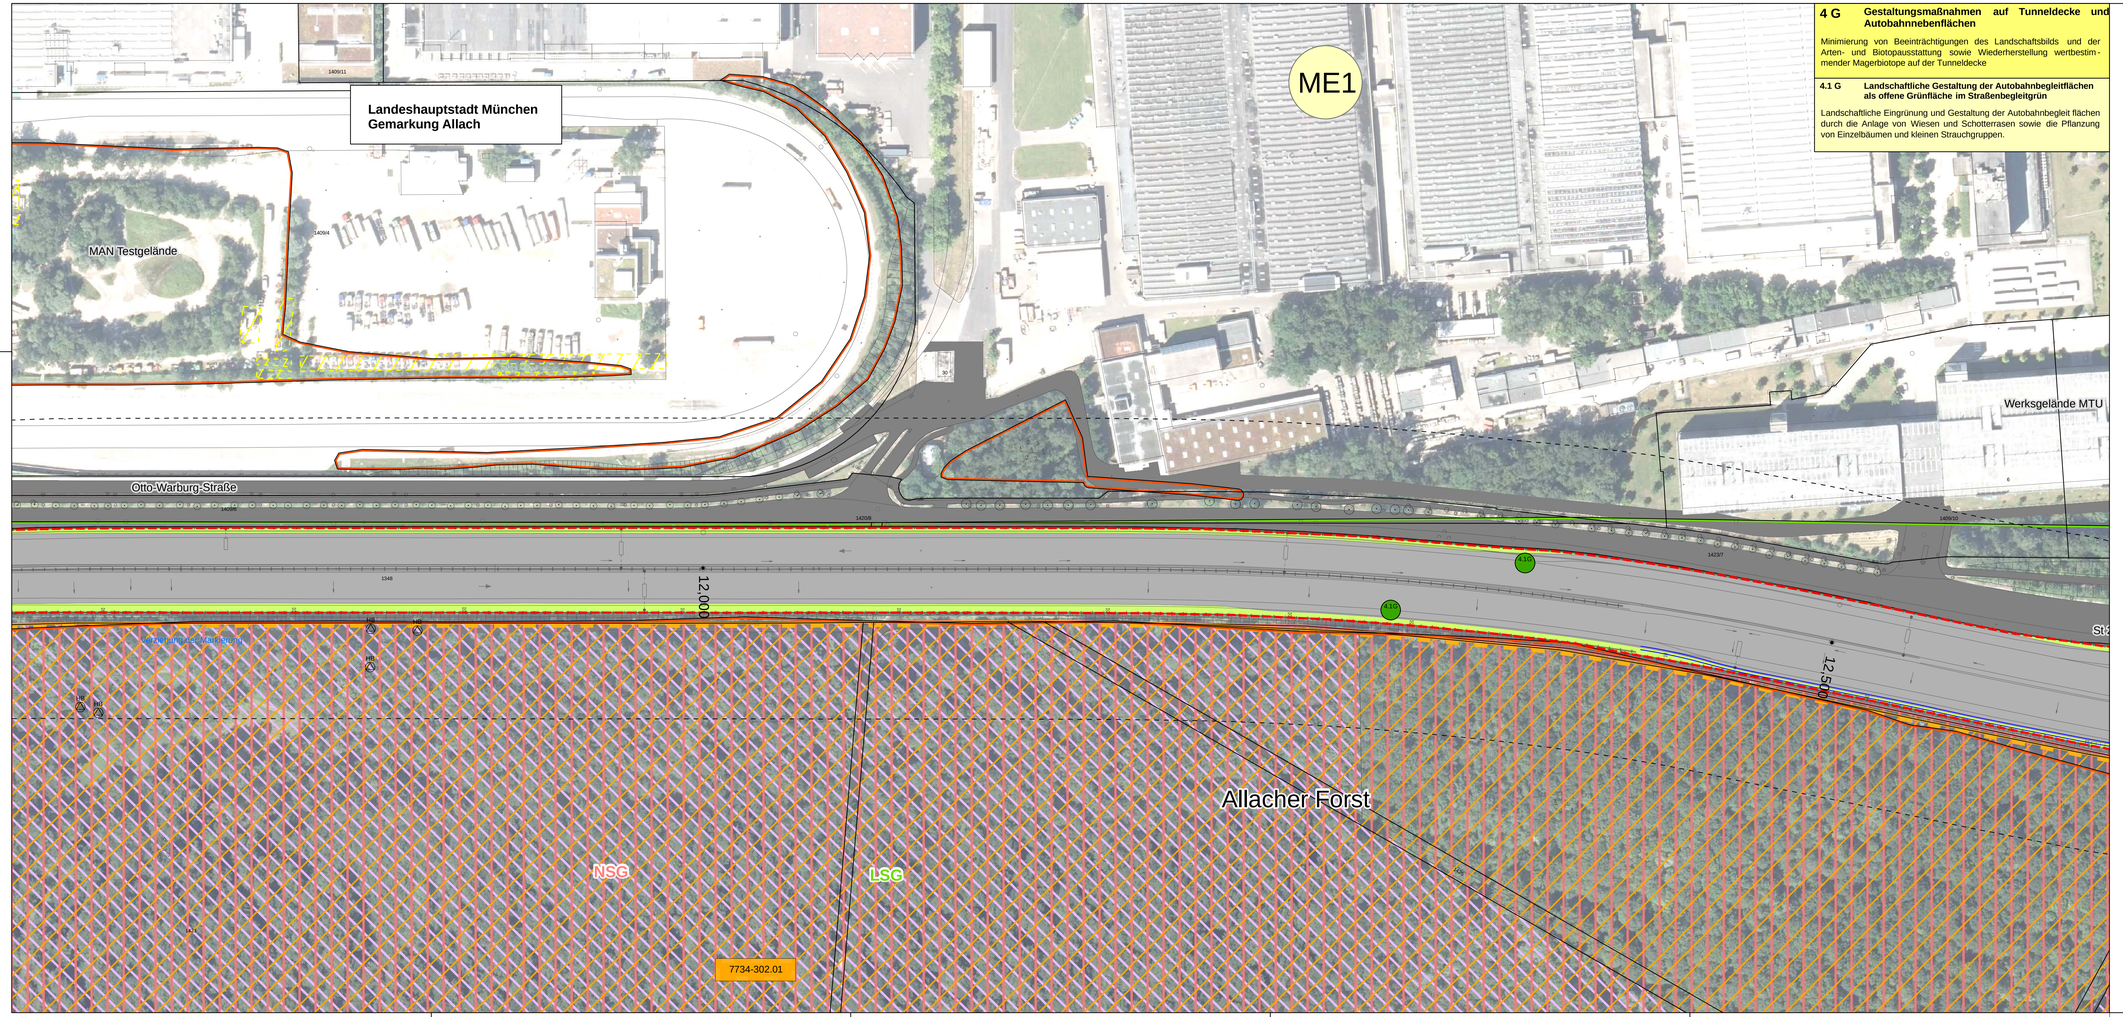

4 G Gestaltungsmaßnahmen auf Tunneldecke und Autobahnnebenflächen

Minimierung von Beeinträchtigungen des Landschaftsbilds und der Arten- und Biotopausstattung sowie Wiederherstellung wertbestimmender Magerbiotope auf der Tunneldecke

4.1 G Landschaftliche Gestaltung der Autobahnbegleitflächen als offene Grünfläche im Straßenbegleitgrün

Landschaftliche Eingrünung und Gestaltung der Autobahnbegleit flächen durch die Anlage von Wiesen und Schotterrasen sowie die Pflanzung von Einzelbäumen und kleinen Strauchgruppen.

0 25 50 100 Meter

N

Darstellung der Flurkarte als Eigentumsnachweis nicht geeignet

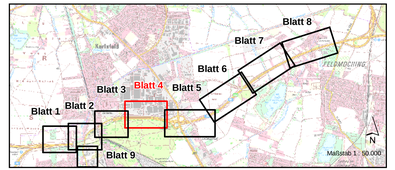

1. Tektur vom 17.02.2023
zu den Planfeststellungsunterlagen

		Datum	Name
bearbeitet	Dr. Blasy - Dr. Øverland Beratende Ingenieure GmbH & Co. KG	Juli 2022	Patalong
gezeichnet		Juli 2022	Kempkens
geprüft	D S	Feb 2023	Müssig

Nr.	Änderungen gegenüber der Planfassung vom 11.12.2020
1	keine planerischen Änderungen, lediglich Angleichen der Farben für Schutzgebiete an den Lageplan
2	
3	
4	

Die Autobahn
Südbayern
Seidlstr. 7-11, 80335 München

Dr. Blasy - Dr. Øverland
Beratende Ingenieure GmbH & Co. KG
Moosstraße 3 82279 Eching am Ammersee
☎ 08143 / 997 100 info@blasy-overland.de
🖷 08143 / 997 150 www.blasy-overland.de

		Datum	Zeichen
bearbeitet:		Jan. 2020	Patalong
gezeichnet:		Apr. 2020	Karsch
geprüft:		Nov. 2020	Patalong

Autobahndirektion Südbayern
Seidlstr. 7-11
80335 München
Tel.: 089/54552-0 Fax.: 089/54552-3200, E-Mail: postelle6@abdsb.bayern.de

bearbeitet:			
geprüft:	Gez.: 1311	11/2020	Rausch
	Gez.: 13	11/2020	Müssig

PSP Nr.: BO15.A99V0009.00.E0.01

PSP Bez.: A99 V.3.009 TSF Allach-Feldmoching

Dateiname: LN 2_LMP_B4.mxd

FESTSTELLUNGSENTWURF

Straßenbauverwaltung
Freistaat Bayern
Straße / Abschn.-Nr / Station: A99_320_0,494 - A99_340_3,916
PROJIS-Nr.:

Unterlage / Blatt-Nr.: **9.2 / 4 T1**
Landschaftspflegerischer Maßnahmenplan
Maßstab: 1 : 1.000

A 99 Autobahnring München
Sanierung Tunnel Allach und
Temporäre Seitenstreifenfreigabe (TSF)
AD München-Allach bis AD München-Feldmoching
von Bau-km 10+000 bis Bau-km 16+800

aufgestellt:
Autobahndirektion Südbayern
Dr. Eid, Ltd. Baudirektor
München, den 11.12.2020

Planfeststellt mit Beschluss der Regierung von Oberbayern Az: 4354.32_01-9-7 München, 22.04.2024
gez.
Thomasberger
Regierungsrat

1. Tektur aufgestellt: 17.02.2023
Niederlassung Südbayern
Dr. Eid, Geschäftsbereichsleiter

Geobasisdaten: © Bayerische Vermessungsverwaltung (www.geodaten.bayern.de)