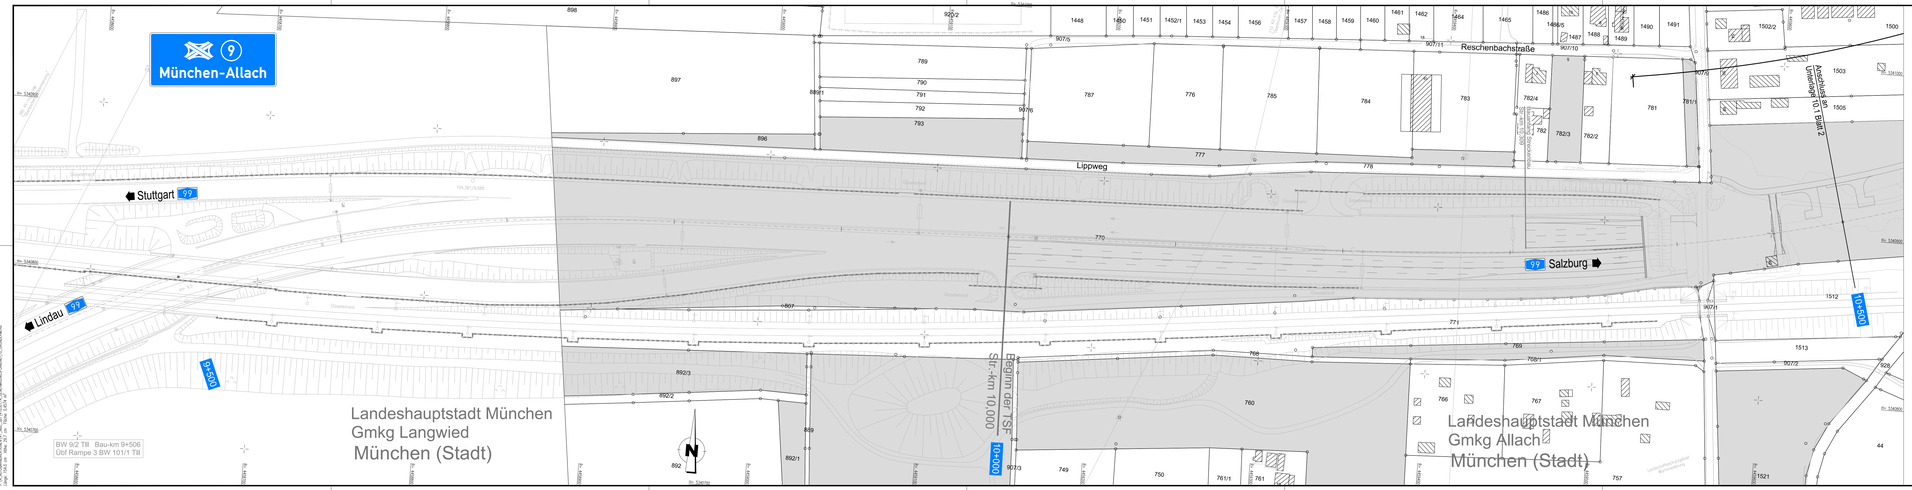

Zeichenerklärung

Grunderwerb

- Eigentumsflächen Autobahndirektion Südbayern
- zu erwerbende Flächen
- vorübergehend in Anspruch zu nehmende Fläche
- dauernd zu belastende Fläche

3666	5 429 m²	Flurstück / Größe des Flurstückes
1.2.1	1 971 m²	zu erwerbende Fläche
1.2.2	607 m²	vorübergehend in Anspruch zu nehmende Fläche
1.2.3	199 m²	dauernd zu belastende Fläche

- laufende Nummer Nummer des Grunderwerbsplanes
- Zusammengehörigkeitsstell
- Gemarkungsgrenze
- Flurstückskgrenze außerhalb / innerhalb des Baufeldes
- 1397 Flurstücksnummer

© Bayerische Vermessungsverwaltung, Geobasisdaten (Verbreitung der Rechte als Eigentumsschutz nicht gegeben)
© Bayerisches Landesamt für Umwelt, www.BLfu.bayern.de

Bezugssystem: Gauß-Krüger
Lagestatus: 160, DHHN12 (WGS 31466)
Höhenstatus: 150, DHHN12 (NN) - (EPSG 7006)
Auszug enthält Daten aus dem Raumnformationssystem

1 2 3 4 5 6 7

Wagner Ingenieure
Beratende Ingenieure für Bauwesen
Domagkstraße 1a, 80807 München
Ruf: +49 89 680886-0, Fax: +49 89 680886-59
E-Mail: kontakt@wagner-ingenieure.com
www.wagner-ingenieure.com

		Datum	Zeichen
	bearbeitet:	02/2020	Lindner
	gezeichnet:	02/2020	Linke
	geprüft:	02/2020	Purmann

Autobahndirektion Südbayern
Seidlstr. 7- 11
80335 München
Tel.: 089/54552-0 Fax:089/54552-3200, E-Mail: poststelle@abdsb.bayern.de

bearbeitet:	Geo.: 4.322	02/2020 Strehl
geprüft:	Geo.: 432	02/2020 Tänzler
	Geo.: 43	02/2020 Wilk

PSP Nr.: B01/L4A/A1099.55.E0.01
PSP Bez.: A99 // 3.559 TSF Allach-Feldmoching
Dateiname:

Nr.	Art der Änderung	Datum	Zeichen

FESTSTELLUNGSENTWURF

Straßenbauverwaltung
Freistaat Bayern
Straße / Abschn.-Nr. / Station: A 99_320_ 0,494 - A 99_340_ 3,916
PROJIS-Nr.:

Unterlage / Blatt-Nr.: 10.1/ 1
Grunderwerbsplan
Bau-km 9+500 bis Bau-km 10+500
Maßstab: 1 : 1.000

A 99 Autobahnring München
Sanierung Tunnel Allach und
Temporäre Seitenstreifenfreigabe (TSF)
AD München-Allach bis AD München-Feldmoching
von Bau-km 10+000 bis Bau-km 16+800

aufgestellt:
Autobahndirektion Südbayern
Dr. Ed. Ltd. Baudirektor
München, den 11.12.2020

Planfestgestellt mit Beschluss der Regierung von Oberbayern Az: 4354.32_01-9-7 München, 22.04.2024
gez.
Thomasberger
Regierungsrat