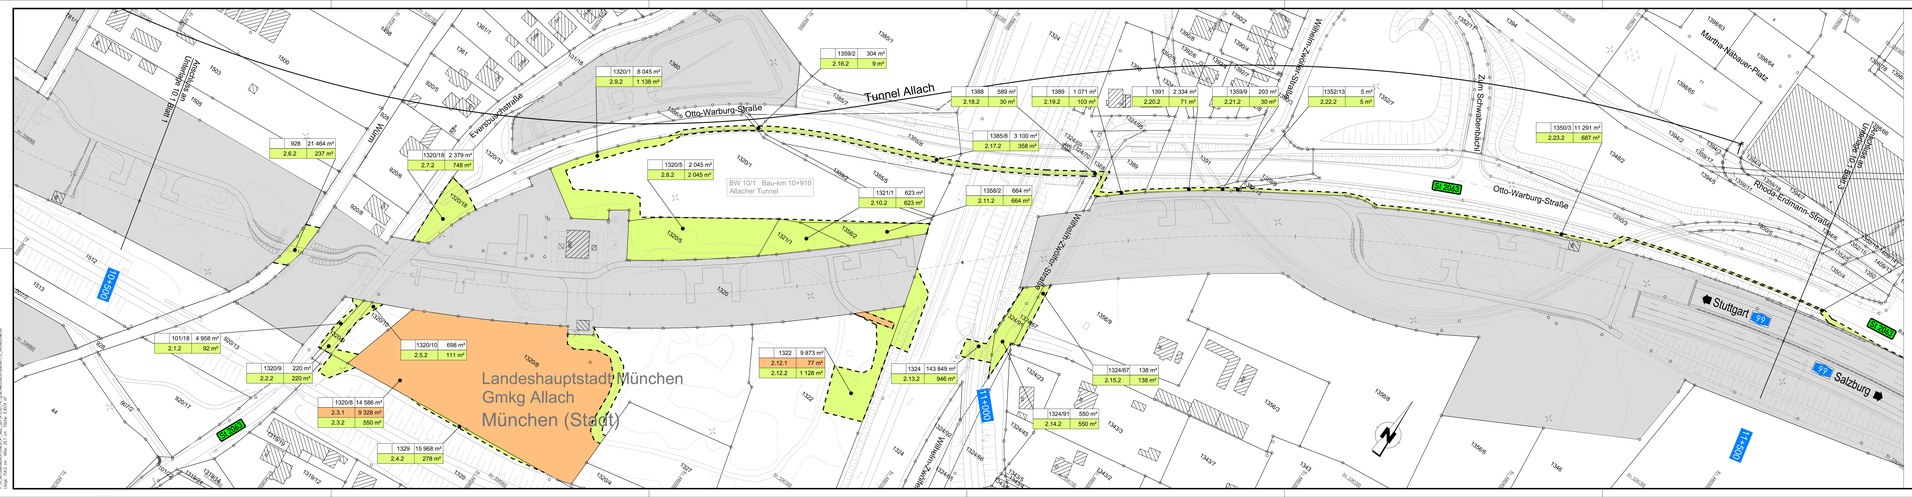
Tunnel Allach
Otto-Warburg-Straße
Warburg-Zander-Straße
Zum Schwabenbach
Martha-Nägler-Platz
Hilde-Erdmann-Straße
Eversbuschstraße
Am Turm
Am Lohbach
Landeshauptstadt München
Gmkg Allach
München (Stadt)
BW 10/1 Bau-km 10+910
Allacher Tunnel
Stuttgart
Salzburg
928 21 464 m²
2.6.2 237 m²
1320/1 8 045 m²
2.9.2 1 138 m²
1320/18 2 379 m²
2.7.2 748 m²
1320/5 2 045 m²
2.8.2 2 045 m²
1359/2 304 m²
2.16.2 9 m²
1388 589 m²
2.18.2 30 m²
1389 1 071 m²
2.19.2 103 m²
1391 2 334 m²
2.20.2 71 m²
1309/9 203 m²
2.21.2 30 m²
1352/13 5 m²
2.22.2 5 m²
1385/8 3 100 m²
2.17.2 358 m²
1358/2 664 m²
2.11.2 664 m²
1321/1 623 m²
2.10.2 623 m²
1350/3 11 291 m²
2.23.2 687 m²
101/18 4 958 m²
2.1.2 92 m²
1320/9 220 m²
2.2.2 220 m²
1320/10 698 m²
2.5.2 111 m²
1320/8 14 586 m²
2.3.1 9 328 m²
2.3.2 550 m²
1329 15 968 m²
2.4.2 278 m²
1322 9 873 m²
2.12.1 77 m²
2.12.2 1 128 m²
1324 143 849 m²
2.13.2 946 m²
1324/67 138 m²
2.15.2 138 m²
1324/91 550 m²
2.14.2 550 m²
10+000
10+500
10+910
11+500
St 2051
St 2053
99
99
Zeichenerklärung
Grunderwerb
Eigentumsflächen Autobahndirektion Südbayern
zu erwerbende Flächen
vorübergehend in Anspruch zu nehmende Fläche
dauernd zu belastende Fläche
3666 5 429 m² Flurstück v Größe des Flurstückes
1.2.1 1 971 m² zu erwerbende Fläche
1.2.2 607 m² vorübergehend in Anspruch zu nehmende Fläche
1.2.3 199 m² dauernd zu belastende Fläche
laufende Nummer
Nummer des Grunderwerbsplanes
Zusammengehörigkeitsstell
Gemarkungsgrenze
Flurstücksgrenze
außerhalb / innerhalb des Baufeldes
1397 Flurstücksnummer
© Bayerische Vermessungsverwaltung, Geobasisdaten
(Verbindung der Punkte als Eigentumsschnitte nicht geregelt)
© Bayerisches Landesamt für Umwelt, www.BLfu.bayern.de
Bezugssystem: Gauß-Krüger
Lagestatus: DHHN92 (GPSG 31468)
Höhenstatus: 150, DHHN12 (NN) - (EPSG 7006)
Auszug enthält Daten aus dem Rauminformationssystem
Wagner Ingenieure
Beratende Ingenieure für Bauwesen
Domagkstraße 1a, 80807 München
Ruf: +49 89 680986-0, Fax: +49 89 680986-59
E-Mail: kontakt@wagner-ingenieure.com
www.wagner-ingenieure.com
Datum Zeichen
bearbeitet: 02/2020 Lindner
geprüft: 02/2020 Linke
geprüft: 02/2020 Purmann
Autobahndirektion Südbayern
Seidlstr. 7- 11
80335 München
Tel.: 089/54552-0, Fax:089/54552-3200, E-Mail: poststelle@abdsb.bayern.de
bearbeitet: Gez.: 432/ 02/2020 Strehl
geprüft: Gez.: 432 02/2020 Tänzler
Gez.: 43 02/2020 Wilk
PSP Nr.: B01/L6A01/0099.55.03.01
PSP Bez.: A99 // 3.559 TSF Allach-Fallmoching
Dateiname:
Nr. Art der Änderung Datum Zeichen
FESTSTELLUNGSENTWURF
Straßenbauverwaltung
Freistaat Bayern
Straße / Abschn./Nr. / Station: A 99_320_ 0,494 - A 99_340_ 3,916
PROJIS-Nr.
Unterlage / Blatt-Nr.: 10.1/ 2
Grunderwerbsplan
Bau-km 10+500 bis Bau-km 11+500
Maßstab: 1 : 1.000
A 99 Autobahnring München
Sanierung Tunnel Allach und
Temporäre Seitenstreifenfreigabe (TSF)
AD München-Allach bis AD München-Feldmoching
von Bau-km 10+000 bis Bau-km 16+800
aufgestellt:
Autobahndirektion Südbayern
Dr. Ed. Lid. Baudirektor
München, den 11.12.2020
Planfeststellt mit Beschluss der Regierung von Oberbayern Az: 4354.32_01-9-7 München, 22.04.2024
gez.
Thomasberger
Regierungsrat