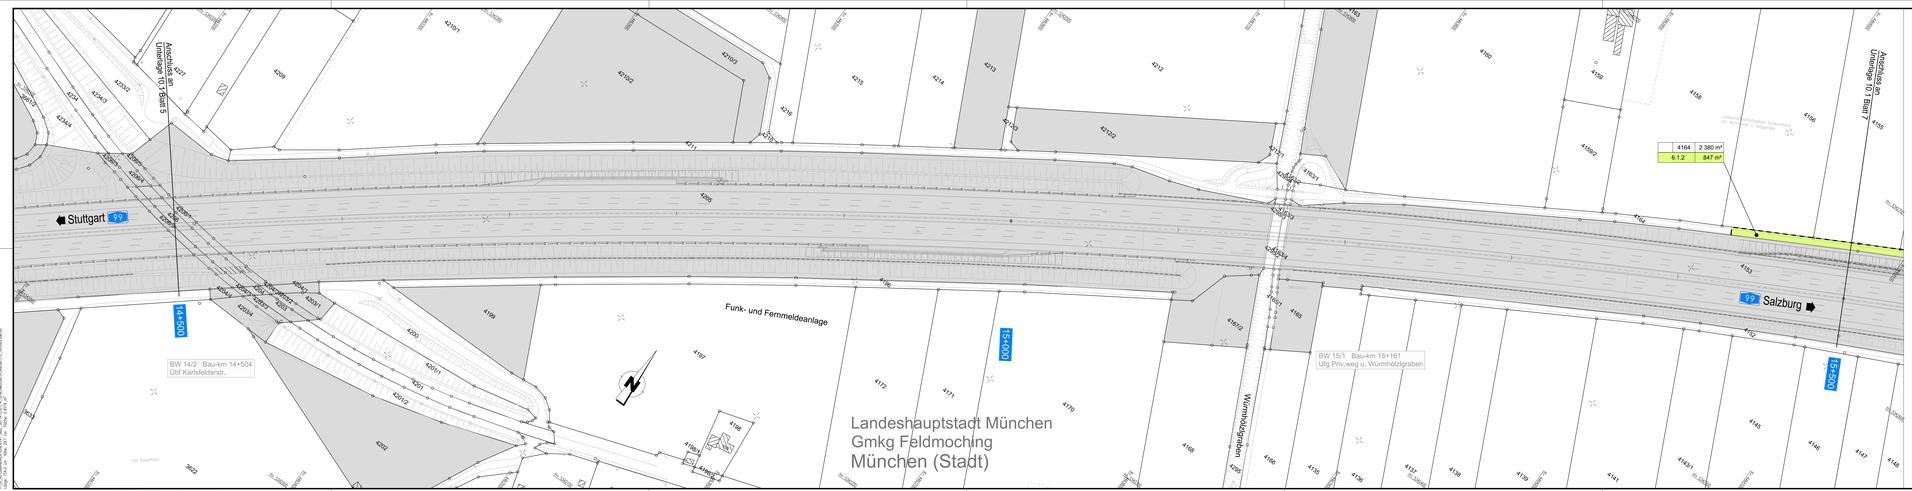

Zeichenerklärung

Grunderwerb

- Eigentumsflächen Autobahndirektion Südbayern
- zu erwerbende Flächen
- vorübergehend in Anspruch zu nehmende Fläche
- dauernd zu belastende Fläche

3666	5.429 m²	Flurstück / Größe des Flurstückes
1.2.1	1.971 m²	zu erwerbende Fläche
1.2.2	607 m²	vorübergehend in Anspruch zu nehmende Fläche
1.2.3	199 m²	dauernd zu belastende Fläche

- laufende Nummer / Nummer des Grunderwerbsplanes
- Zusammengehörigkeitsstrich
- Gemarkungsgrenze
- Flurstücksgrenze außerhalb / innerhalb des Baufeldes
- 1397 Flurstücksnummer

© Bayerische Vermessungsverwaltung, Geobasisdaten (Verbreitung der Rechte als Eigentumsschranke nicht geregelt)
© Bayerisches Landesamt für Umwelt, www.BLfu.bayern.de

Bezugssystem: Gauß-Krüger
Lagestatus: 160, DHHN12 (GPSG 31469)
Höhenstatus: 150, DHHN12 (NN) - (EPSG 7836)
Auszug enthält Daten aus dem Rauminformationssystem

1 2 3 4 5 6 7

Wagner Ingenieure
Beratende Ingenieure für Bauwesen
Domagkstraße 1a, 80807 München
Ruf: +49 89 680898-0, Fax: +49 89 680898-59
E-Mail: kontakt@wagner-ingenieure.com
www.wagner-ingenieure.com

	Datum	Zeichen
bearbeitet:	02/2020	Lindner
gezeichnet:	02/2020	Linke
geprüft:	02/2020	Pummann

Autobahndirektion Südbayern
Seidlstr. 7- 11
80335 München
Tel.: 089/5402-0, Fax:089/54552-3200, E-Mail: poststelle@abdsb.bayern.de

bearbeitet:	Gez.: 432/	02/2020 Strehl
geprüft:	Gez.: 432/	02/2020 Tänzler
	Gez.: 43	02/2020 Wilk

PSP Nr.: B01/5.464/W999.00.E0.01
PSP Bez.: Abt. 4 3.999 TSF Allach-Feldmoching
Dateiname:

Nr.	Art der Änderung	Datum	Zeichen

FESTSTELLUNGSENTWURF

Straßenbauverwaltung
Freistaat Bayern
Straße / Abschn.-Nr. / Station: A 99_320_ 0,494 - A 99_340_ 3,916
PROJIS-Nr.:

Unterlage / Blatt-Nr.: 10.1/ 6
Grunderwerbsplan
Bau-km 14+500 bis Bau-km 15+500
Maßstab: 1 : 1.000

A 99 Autobahnring München
Sanierung Tunnel Allach und
Temporäre Seitenstreifenfreigabe (TSF)
AD München-Allach bis AD München-Feldmoching
von Bau-km 10+000 bis Bau-km 16+800

aufgestellt:
Autobahndirektion Südbayern
Dr. Ed. Lid. Baudirektor
München, den 11.12.2020

Planfeststellt mit Beschluss der Regierung von Oberbayern Az: 4354.32_01-9-7 München, 22.04.2024
gez.
Thomasberger
Regierungsrat