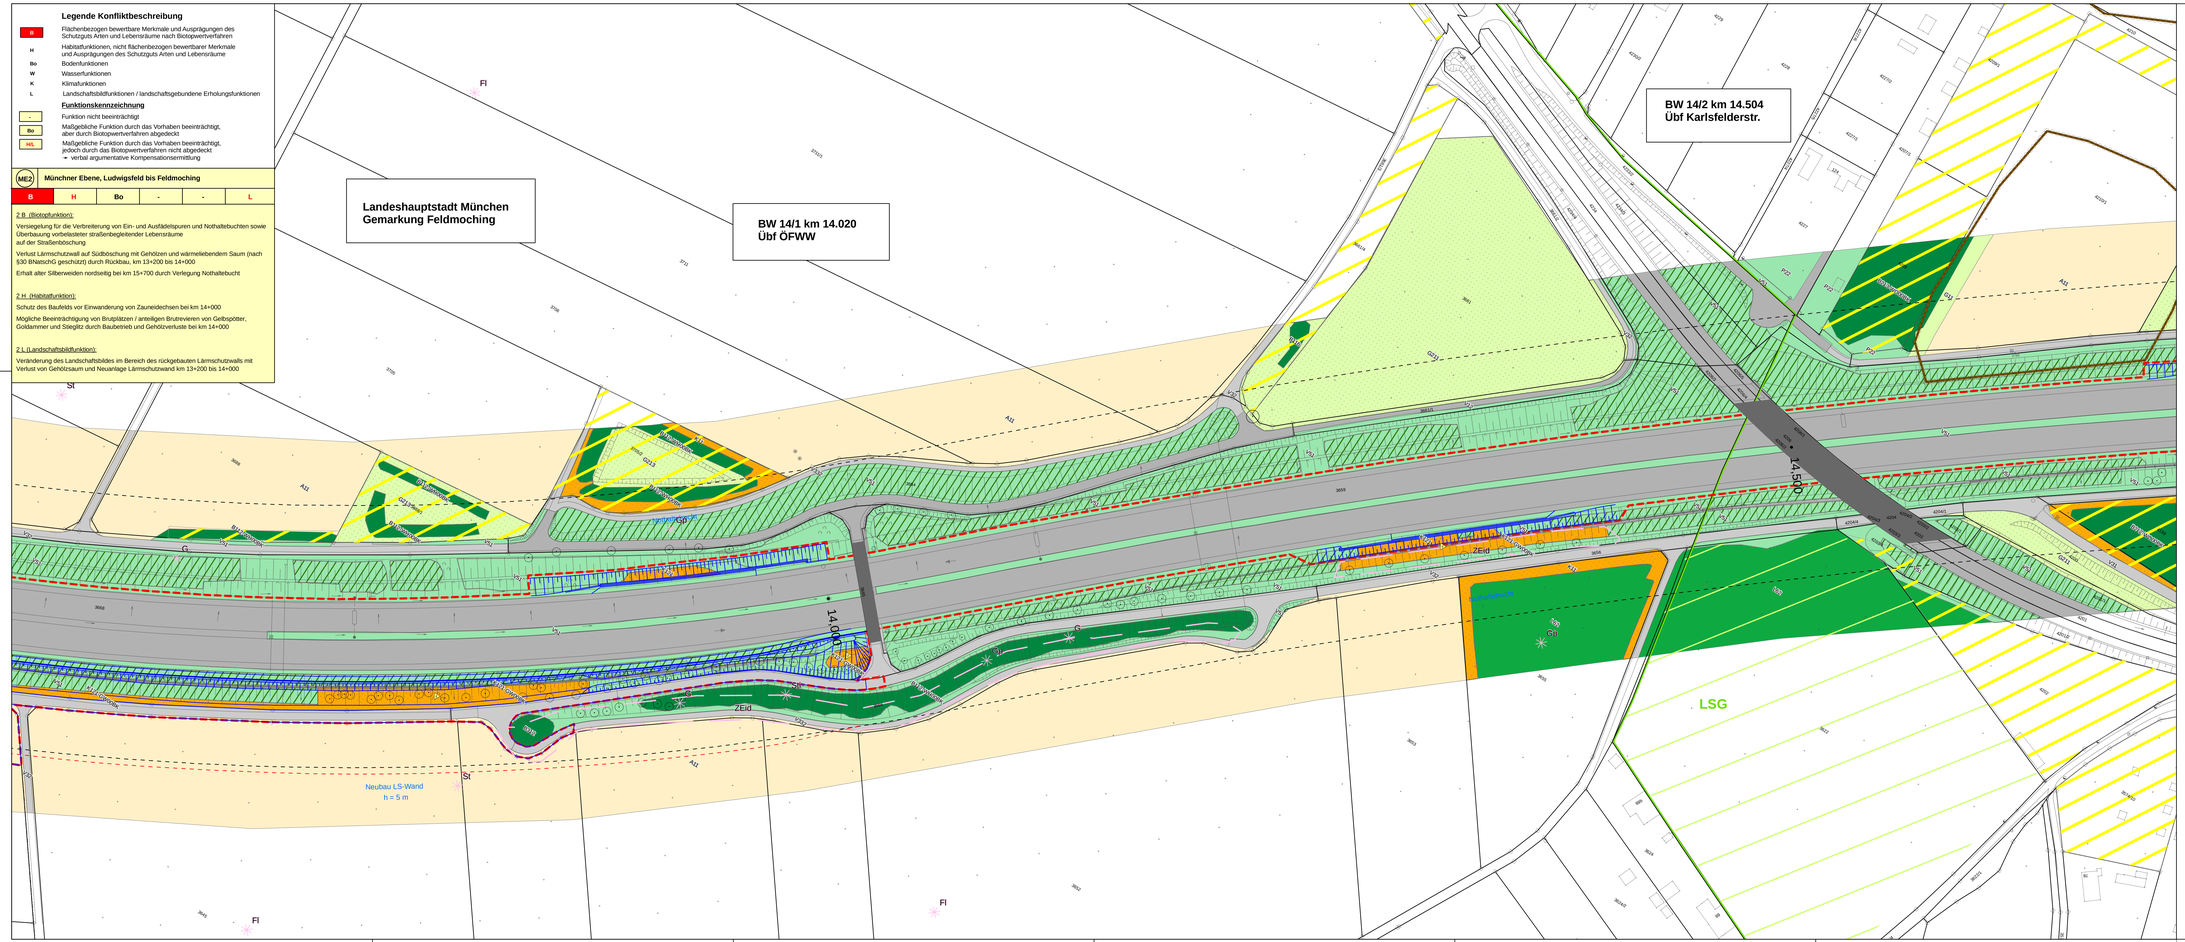

Legende Konfliktbeschreibung

B	Flächenbezogen bewertbare Merkmale und Ausprägungen des Schutzguts Arten und Lebensräume nach Biotopwertverfahren
H	Habitatfunktionen, nicht flächenbezogen bewertbarer Merkmale und Ausprägungen des Schutzguts Arten und Lebensräume
Bo	Bodenfunktionen
W	Wasserfunktionen
K	Klimafunktionen
L	Landschaftsbildfunktionen / landschaftsgebundene Erholungsfunktionen

Funktionskennzeichnung

-	Funktion nicht beeinträchtigt
Bo	Maßgebliche Funktion durch das Vorhaben beeinträchtigt, aber durch Biotopwertverfahren abgedeckt
H/L	Maßgebliche Funktion durch das Vorhaben beeinträchtigt, jedoch durch das Biotopwertverfahren nicht abgedeckt ➡ verbal argumentative Kompensationsermittlung

ME2 **Münchner Ebene, Ludwigsfeld bis Feldmoching**

B	H	Bo	-	-	L

Z B (Biotopfunktion):

Versiegelung für die Verbreiterung von Ein- und Ausfädelspuren und Nothaltebuchten sowie Überbauung vorbelasteter straßenbegleitender Lebensräume auf der Straßenböschung

Verlust Lärmschutzwall auf Südboschung mit Gehölzen und wärmeliebendem Saum (nach §30 BNatschG geschützt) durch Rückbau, km 13+200 bis 14+000

Erhalt alter Silberweiden nordseitig bei km 15+700 durch Verlegung Nothaltebucht

Z H (Habitatfunktion):

Schutz des Baufelds vor Einwanderung von Zauneidechsen bei km 14+000

Mögliche Beeinträchtigung von Brutplätzen / anteiligen Brutrevieren von Gelbspötter, Goldammer und Stieglitz durch Baubetrieb und Gehölzverluste bei km 14+000

Z L (Landschaftsbildfunktion):

Veränderung des Landschaftsbildes im Bereich des rückgebauten Lärmschutzwalls mit Verlust von Gehölzsaum und Neuanlage Lärmschutzwand km 13+200 bis 14+000

0 25 50 100 Meter

Darstellung der Flurkarte als Eigentumsnachweis nicht geeignet

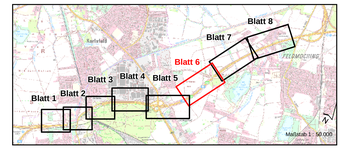

1. Tektur vom 17.02.2023
zu den Planfeststellungsunterlagen

		Datum	Name
	bearbeitet:	Juli 2022	Patalong
	gezeichnet:	Juli 2022	Kempkens
	gegrüft	D 5 Feb 2023	Müssig

Nr.	Änderungen gegenüber der Planfassung vom 11.12.2020
1	keine planerischen Änderungen, lediglich Angleichen der Farben für Schutzgebiete an den Lageplan
2	
3	
4	

Die Autobahn
Südbayern
Seidlstr. 7-11, 80335 München

Dr. Blasy - Dr. Øverland
Beratende Ingenieure GmbH & Co. KG
Moosstraße 3 82279 Eching am Ammersee
☎ 08143 / 997 100 info@blasy-overland.de
🖷 08143 / 997 150 www.Blasy-overland.de

		Datum	Zeichen
	bearbeitet:	Jan. 2020	Patalong
	gezeichnet:	Apr. 2020	Karsch
	geprüft:	Nov. 2020	Patalong

Autobahndirektion Südbayern
Seidlstr. 7-11
80335 München
Tel.: 089/5432-0 Fax.: 089/5432-3200, E-Mail: poststelle@abdsb.bayern.de

	bearbeitet:		
	geprüft:	Ges.: 1311	11/2020 Rausch
	geprüft:	Ges.: 13	31/2020 Müssig
	PSP Nr.:	8O1L5.4B+N009.00.E0.01	
	PSP Bez.:	A99 V 3.009 TSF Allach Feldmoching	
	Dateiname:	U19-1.5_LBKP_B6.mxd	

FESTSTELLUNGSENTWURF

Straßenbauverwaltung
Freistaat Bayern
Straße / Abschn.-Nr / Station: A99_320_0.494 - A99_340_3.916
PROJIS-Nr.:

Unterlage / Blatt-Nr.: **19.1.3 / 6T1**
Landschaftspflegerischer Bestands- und Konfliktplan
Maßstab: 1 : 1.000

A 99 Autobahnring München
Sanierung Tunnel Allach und
Temporäre Seitenstreifenfreigabe (TSF)
AD München-Allach bis AD München-Feldmoching
von Bau-km 10+000 bis Bau-km 16+800

aufgestellt:
Autobahndirektion Südbayern
Dr. Ed, Ltd. Baudirektor
München, den 11.12.2020

Planfeststellt mit Beschluss der Regierung von Oberbayern Az: 4354.32_01-9-7 München, 22.04.2024
gez.
Thomasberger
Regierungsrat

1.Tektur aufgestellt: 17.02.2023
Niederlassung Südbayern
Dr. Ed, Geschäftsbereichsleiter

Geobasisdaten: © Bayerische Vermessungsverwaltung (www.geodaten.bayern.de)