


Dateiname: A94_DoHe_3Tekt_vom280211_Baustraße-Goldach.WOR

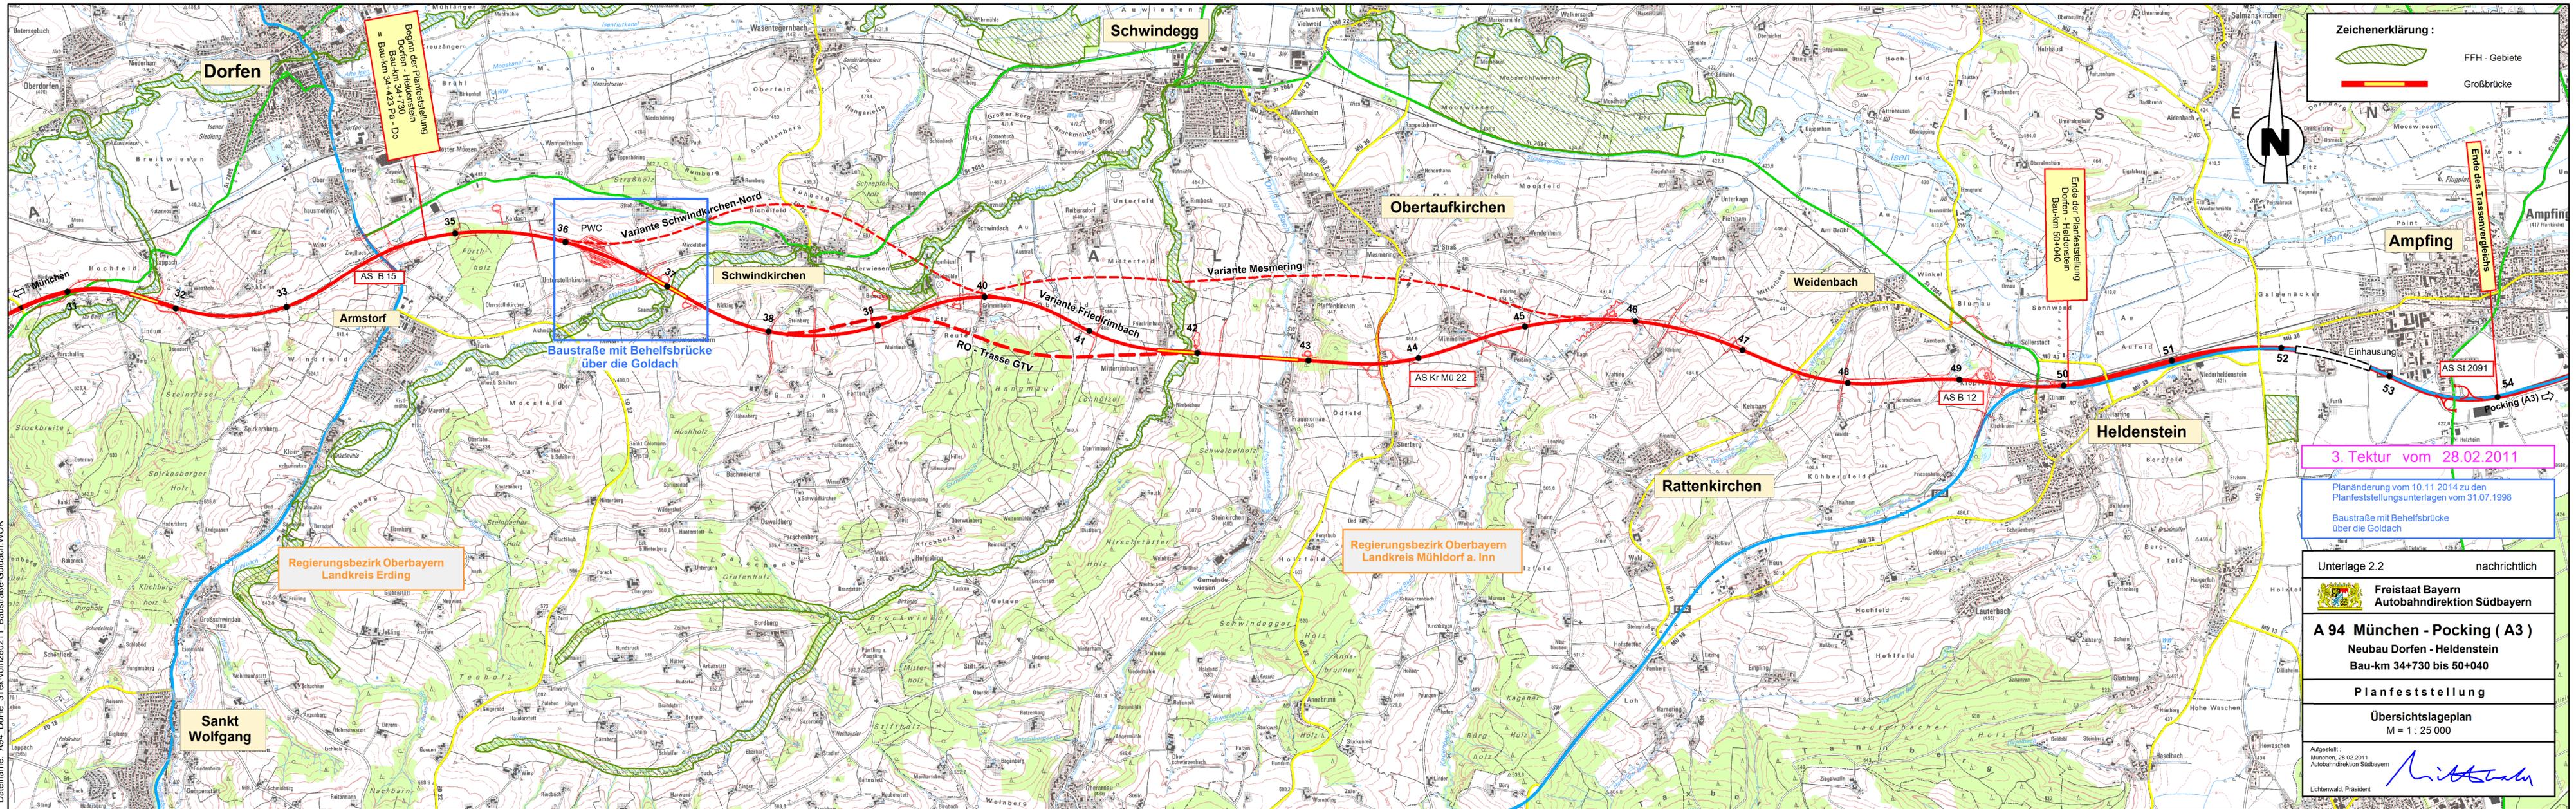

Zeichenerklärung:

- FFH - Gebiete
- Großbrücke



Beginn der Planfeststellung
Dorfen - Heldenstein
Bau-km 34+730 - Dc
Bau-km 34+423 Pa - Dc

Ende der Planfeststellung
Dorfen - Heldenstein
Bau-km 50+040

Ende des Tassenverdrängs

Variante Schwindkirchen-Nord
AS B 15
Armstorf
Baustraße mit Behelfsbrücke
über die Goldach

Regierungsbezirk Oberbayern
Landkreis Mühldorf a. Inn

Regierungsbezirk Oberbayern
Landkreis Erding

3. Tektur vom 28.02.2011
Planänderung vom 10.11.2014 zu den
Planfeststellungsunterlagen vom 31.07.1998
Baustraße mit Behelfsbrücke
über die Goldach

Unterlage 2.2 nachrichtlich

Freistaat Bayern
Autobahndirektion Südbayern

A 94 München - Pocking (A3)
Neubau Dorfen - Heldenstein
Bau-km 34+730 bis 50+040

Planfeststellung

Übersichtslageplan
M = 1 : 25 000

Aufgestellt:
München, 28.02.2011
Autobahndirektion Südbayern

Lichtenwald, Präsident