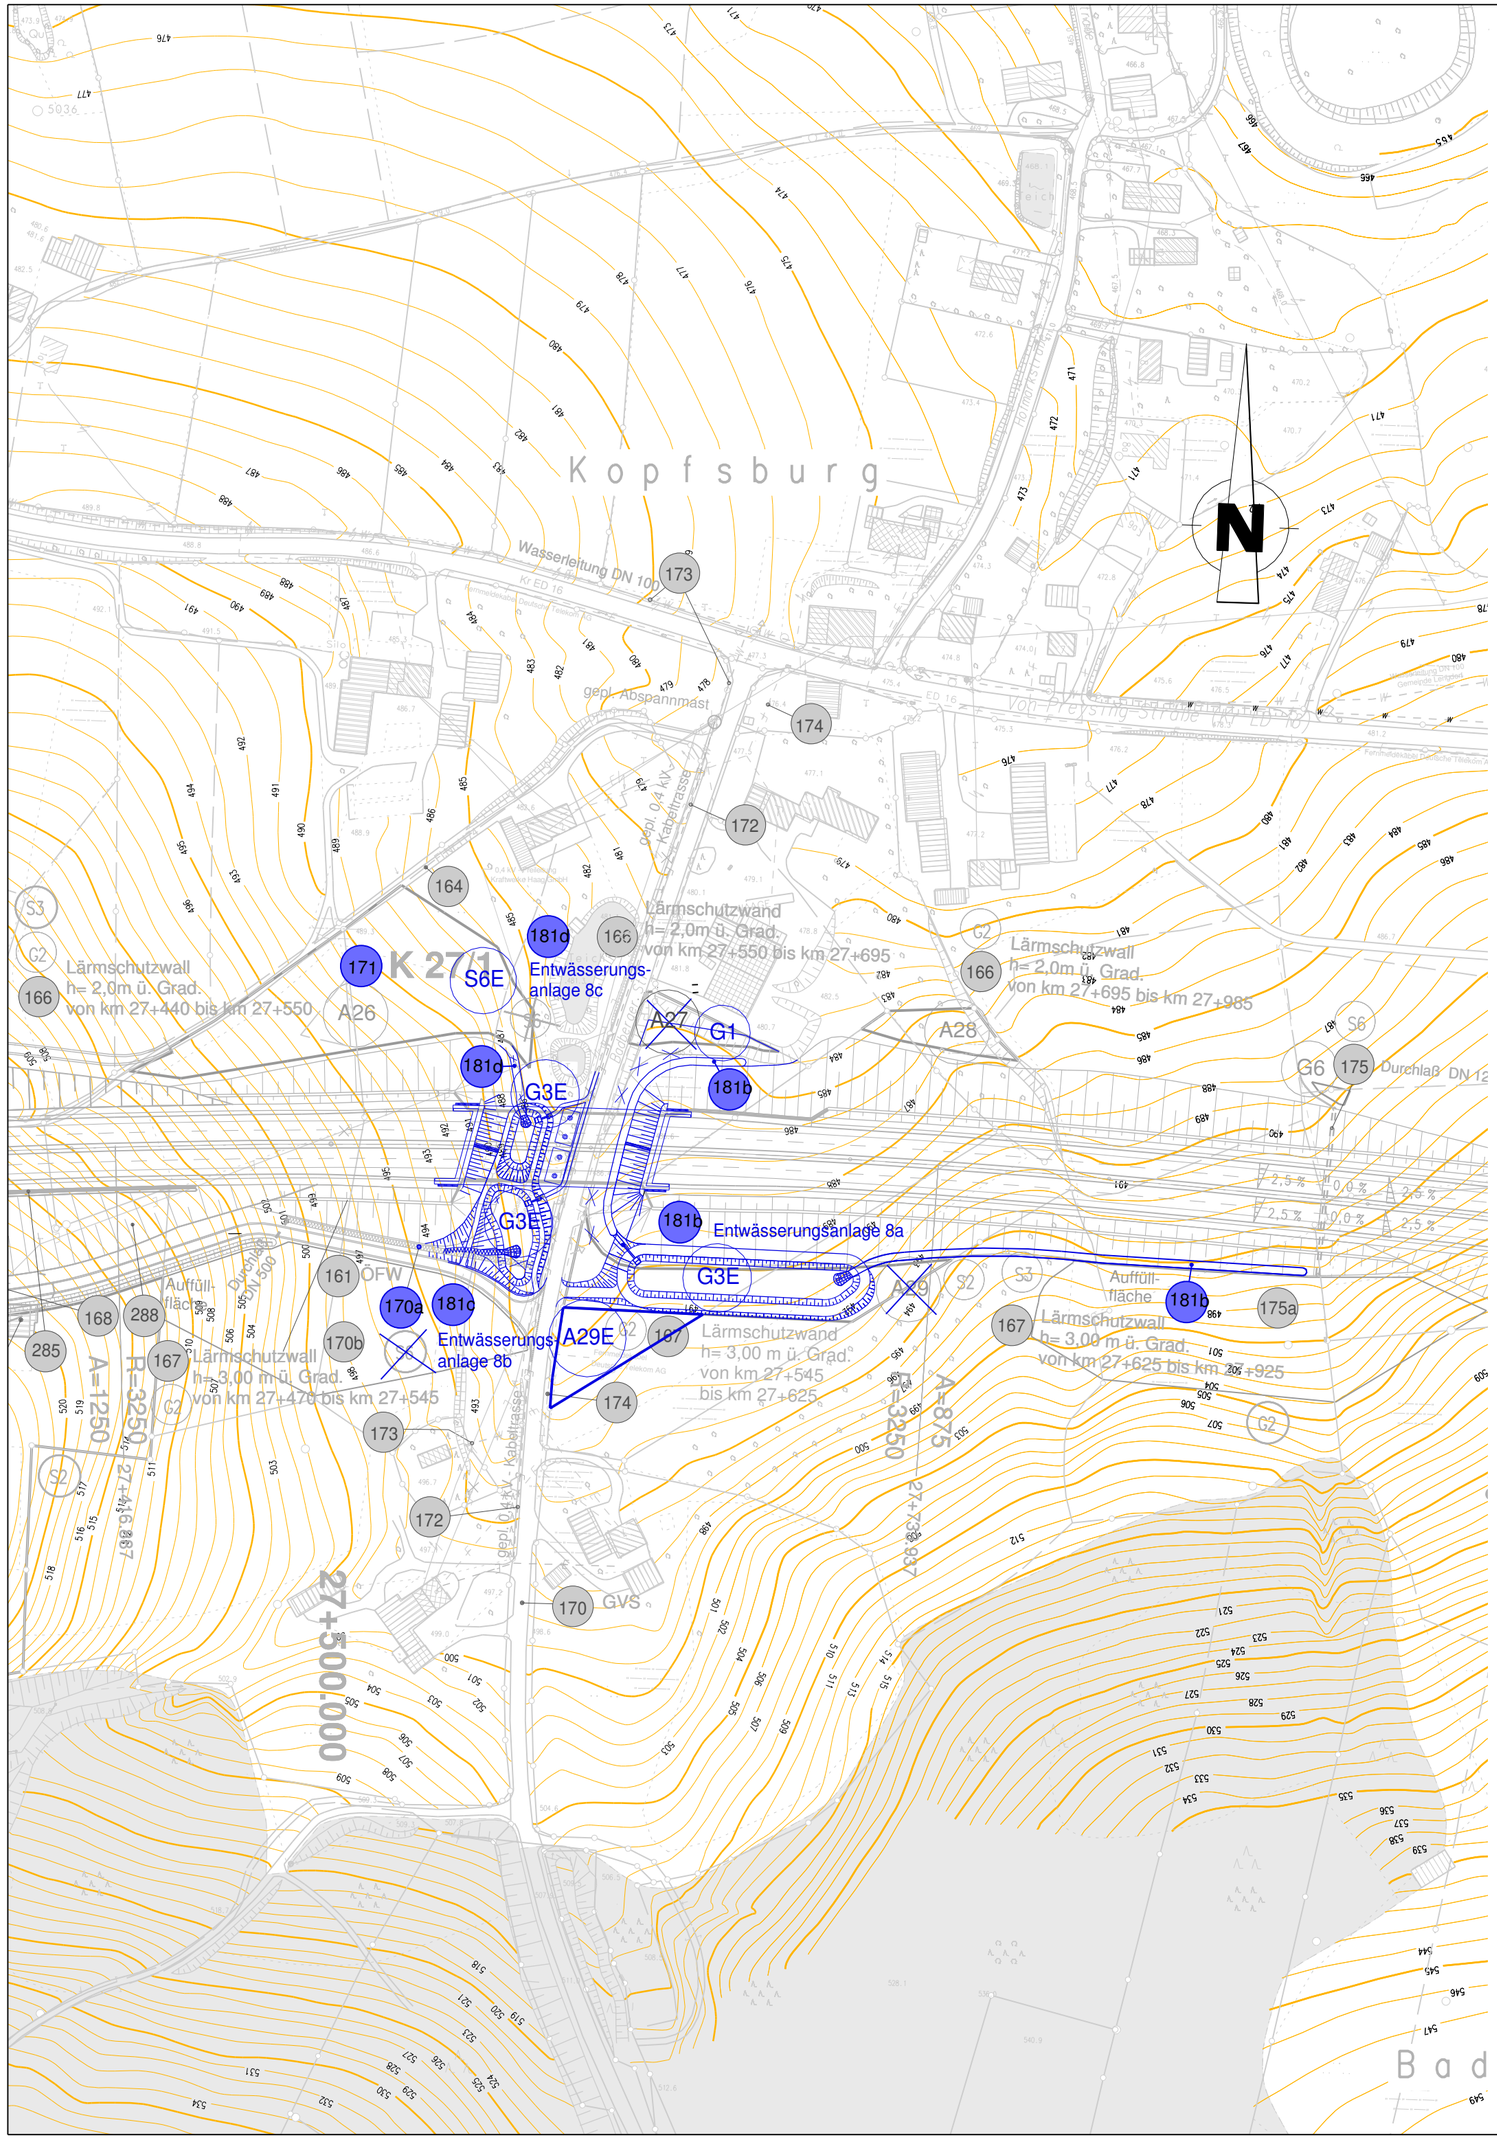

K 27/1 Bau - km 27+589,000

Unterführung der GVS Kopfsburg - Badberg und Öko - Verbindung

LW = ~~40,00~~70,00 (2x~~20~~35)m; LH> 4,70 m
B. zw.Gel. = 29,50 m ; Kr.Winkel = 115 gon

Legende :

35 Bauwerksverzeichnis - Nummer (planfestgestellt)

35 Bauwerksverzeichnis - Nummer (Planänderung)

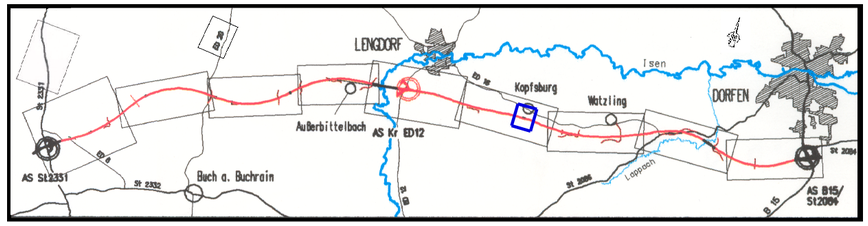

Planänderung vom 31.03.2014 zu den Planfeststellungsunterlagen vom 30.04.1999	Aufgestellt: München, den 31.03.2014 Autobahndirektion Südbayern P e i k e r, Leitender Baudirektor
Planänderung vom 17.05.2013 zu den Planfeststellungsunterlagen vom 30.04.1999	Aufgestellt: München, den 17.05.2013 Autobahndirektion Südbayern P e i k e r, Leitender Baudirektor
3. Tektur vom 27.02.2009 zu den Planfeststellungsunterlagen vom 30.04.1999	Aufgestellt: München, den 27.02.2009 Autobahndirektion Südbayern L i c h t e n w a l d, Präsident
1. Tektur vom 31.10.2002 zu den Planfeststellungsunterlagen vom 30.04.1999	Aufgestellt: München, den 31.10.2002 Autobahndirektion Südbayern W o l t e r e c k, Präsident

Nr.	Art der Änderung	Datum	Name
1	Ergänzung der Entwässerungsanlagen 8a, 8b und 8c	Januar 2014	Hiess
2	Änderung von Schutz-, Ausgleichs- und Gestaltungsmaßnahmen	März 2014	Hiess

Freistaat Bayern
Autobahndirektion Südbayern
Seidlstraße 7-11, 80335 München, Tel. 089/54552-0, Fax 089/54552-200, E-Mail: poststelle@abdsb.bayern.de

Unterlage	3 E
Blatt Nr.	6 a
Datum	Zeichen

Planfeststellung

A 94 München - Pocking (A 3)

Neubau
Pastetten - Dorfen

von km 16+980 bis km 34+423

bearbeitet	gezeichnet	Feb. 2009	Schmidt / M.Swita
aufgestellt	Referat 431	Feb. 2009	Peetz
	Sachgebiet 43	Feb. 2009	Rehm
geprüft	Abteilung 4	Feb. 2009	Dr. Wüst

Lageplan
Änderung der Entwässerungsanlagen
km 27+540 bis km 27+730

Maßstab 1 : 2 000

Aufgestellt:
München, den 30.04.1999
Autobahndirektion Südbayern
W o l t e r e c k, Präsident

Projekt:

Datei:

Plotdatum: 11.06.2014

Luftbild(er), Geodaten: © Bayerische Vermessungsverwaltung