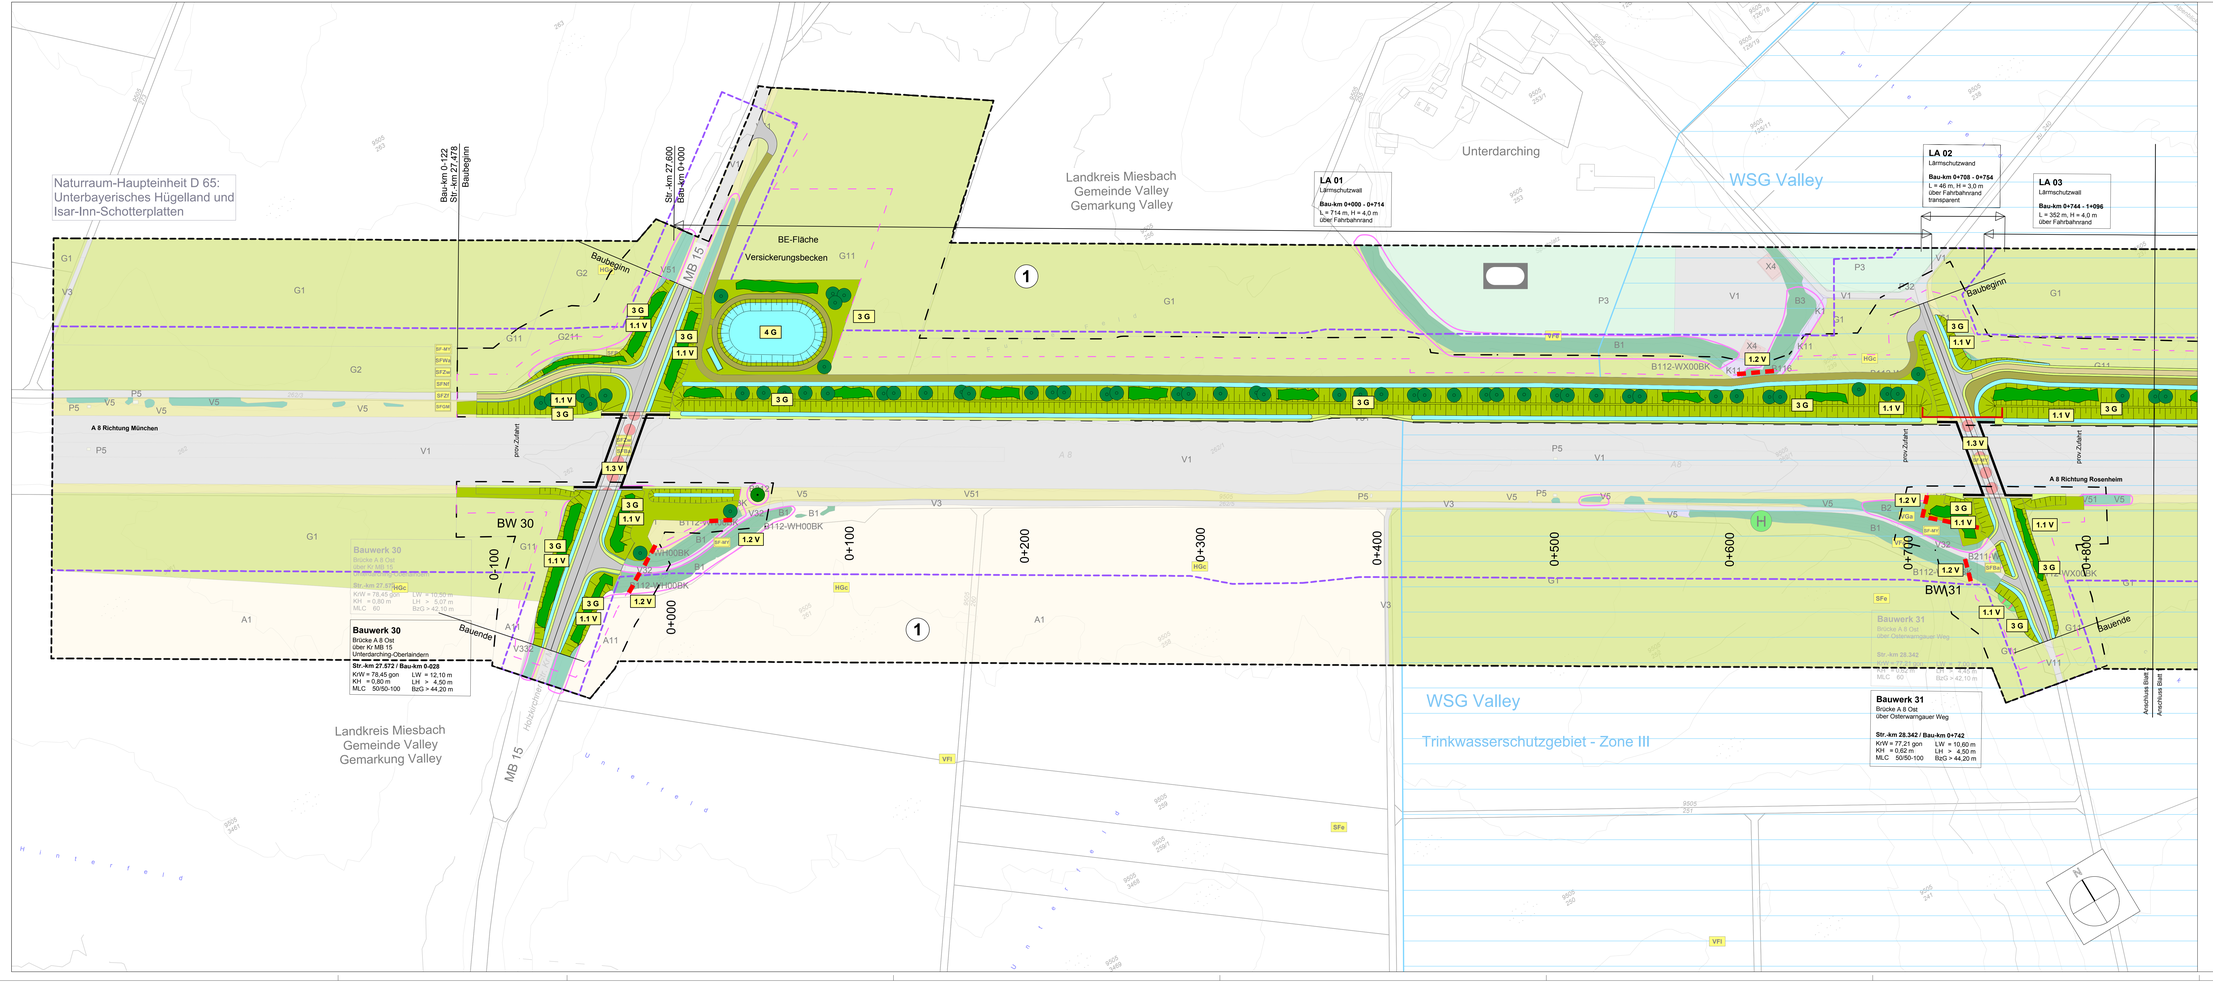

Lageübersicht im Maßstab ca. 1 : 50.000 (Quelle: Geobasisdaten der Bayerischen Vermessungsverwaltung)

Horstmann + Schreiber
Dipl. Ing. Landschaftsarchitekten
Gerard-von-Roggel-Straße 1
82284 Grafrath
Tel. 08141 / 4994-00, Fax 4994-05
www.horstmann-schreiber.de

	Datum	Zeichen
bearbeitet:	Apr. 2016	THCH
gezeichnet:	Apr. 2016	THCH
geprüft:	Mai 2016	DB

Autobahndirektion Südbayern
Seidlstraße 7-11
80335 München
Tel. 089/54552-0, Fax 089/54552-200, E-Mail: poststelle@abdsb.bayern.de

bearbeitet:		
gezeichnet:		
geprüft:	Dez. - 1301	Juni 2016 Stelter
	Dez. - 13	Juni 2016 Schaub

PSP Nr.: ABAL0006.00.03.04
PSP Bez.: A8 L-M.006 NL Valley
Dateiname: UR-2.267_LM-ABAL0006-PLF-LP-1000.pdf

Nr.	Art der Änderung	Datum	Zeichen

FESTSTELLUNGSENTWURF

Straßenbauverwaltung
Freistaat Bayern
Straße / Abschn.-Nr. / Station: A8_1020_2.348 - A8_1020_5.166

Unterlage / Blatt-Nr.: 9.2 / 1
Maßnahmenplan
Blatt 1
Bau-km 0-122 - 0+840
Maßstab: 1 : 1.000

A 8 München - Rosenheim
Nachträgliche Lärmvorsorge Valley und Bauwerkserneuerungen (L.M.006)
Bau-km 0-122 bis 2+696

aufgestellt:
Autobahndirektion Südbayern
Peiker, Ltd. Baudirektor
München, den 28.10.2016

Geobasisdaten: © Bayerische Vermessungsverwaltung (www.geodaten.bayern.de) Darstellung der Flurkarte als Eigentumsnachweis nicht geeignet.

Plotdatum: 22.06.2016