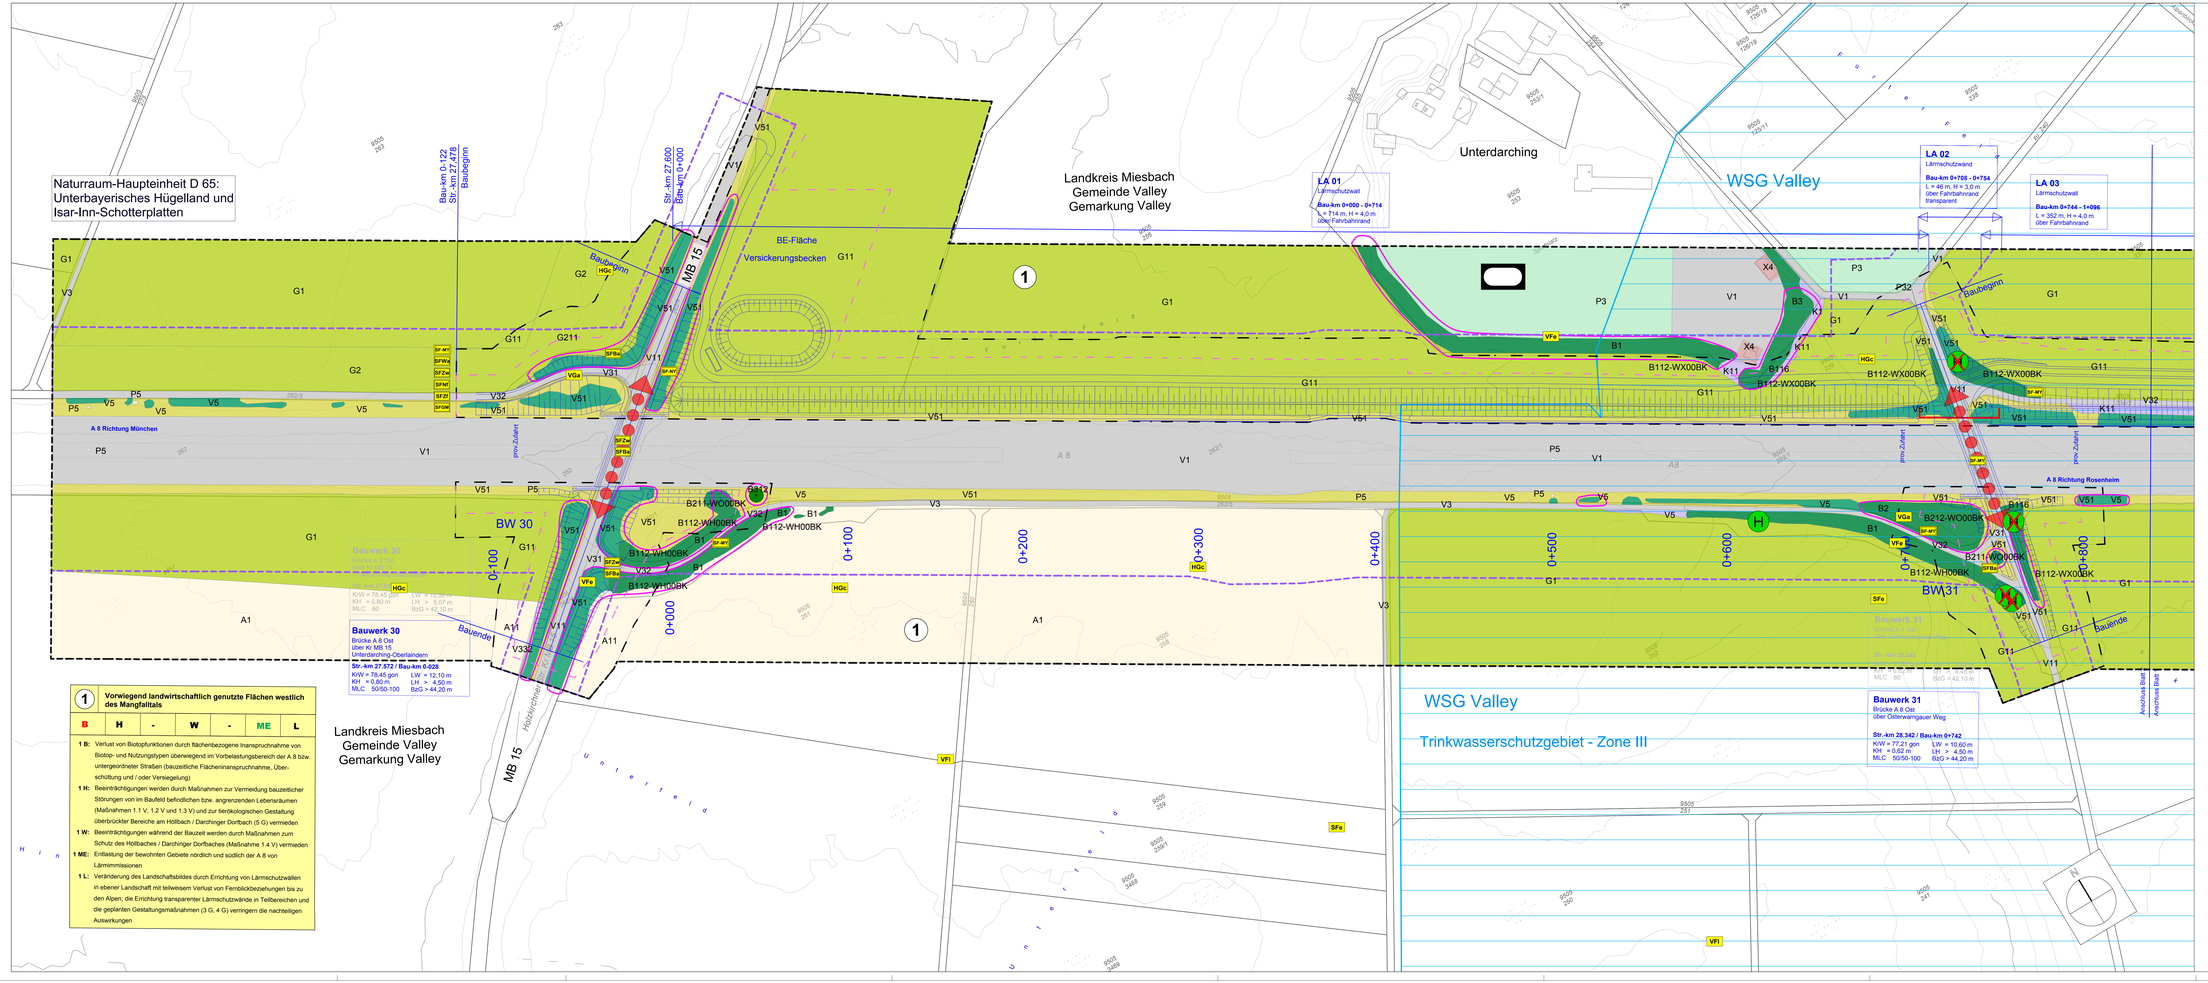

Lageübersicht im Maßstab ca. 1 : 50.000 (Quelle: Geobasisdaten der Bayerischen Vermessungsverwaltung)

Horstmann + Schreiber
Dipl. Ing. Landschaftsarchitekten
Gerard-von-Reyl-Straße 1
82362 Weilheim
Tel. 0881 / 40425, Fax 40426
www.horstmann-schreiber.de

	Datum	Zeichen
bearbeitet:	Apr. 2016	THCH
gezeichnet:	Apr. 2016	THCH
geprüft:	Mai 2016	DS

Autobahndirektion Südbayern
Seidlstraße 7-11
80335 München
Tel. 089/54052-0, Fax 089/54052-200, E-Mail: poststelle@abdsb.bayern.de

bearbeitet:		
gezeichnet:	Ges.: 1301	Juni 2016 Stelter
geprüft:	Ges.: 13	Juni 2016 Schaub
PSP Nr.:	ABA.0068.02.03.0A	
PSP Bez.:	A8 L.M.006 Nr. Valley	
Dateiname:	U16-1-2-001_LBK-ABA.0068-PLF-LP-1000.pdf	

Nr.	Art der Änderung	Datum	Zeichen

FESTSTELLUNGSENTWURF

Straßenbauverwaltung Freistaat Bayern Straße / Abschn.-Nr. / Station: A8_1020_2.348 - A8_1020_5.166	Unterlage / Blatt-Nr.: 19.1.2 / 1 Bestands- und Konfliktplan Blatt 1 Bau-km 0-122 - 0+840 Maßstab: 1 : 1.000

A 8 München - Rosenheim
Nachträgliche Lärmvorsorge Valley
und Bauwerkserneuerungen (L.M.006)
Bau-km 0-122 bis 2+696

aufgestellt:
Autobahndirektion Südbayern

Peiker, Ltd. Baudirektor
München, den 28.10.2016

Geobasisdaten: © Bayerische Vermessungsverwaltung (www.geodaten.bayern.de) Darstellung der Flurkarte als Eigentumsnachweis nicht geeignet

Plotdatum: 22.06.2016