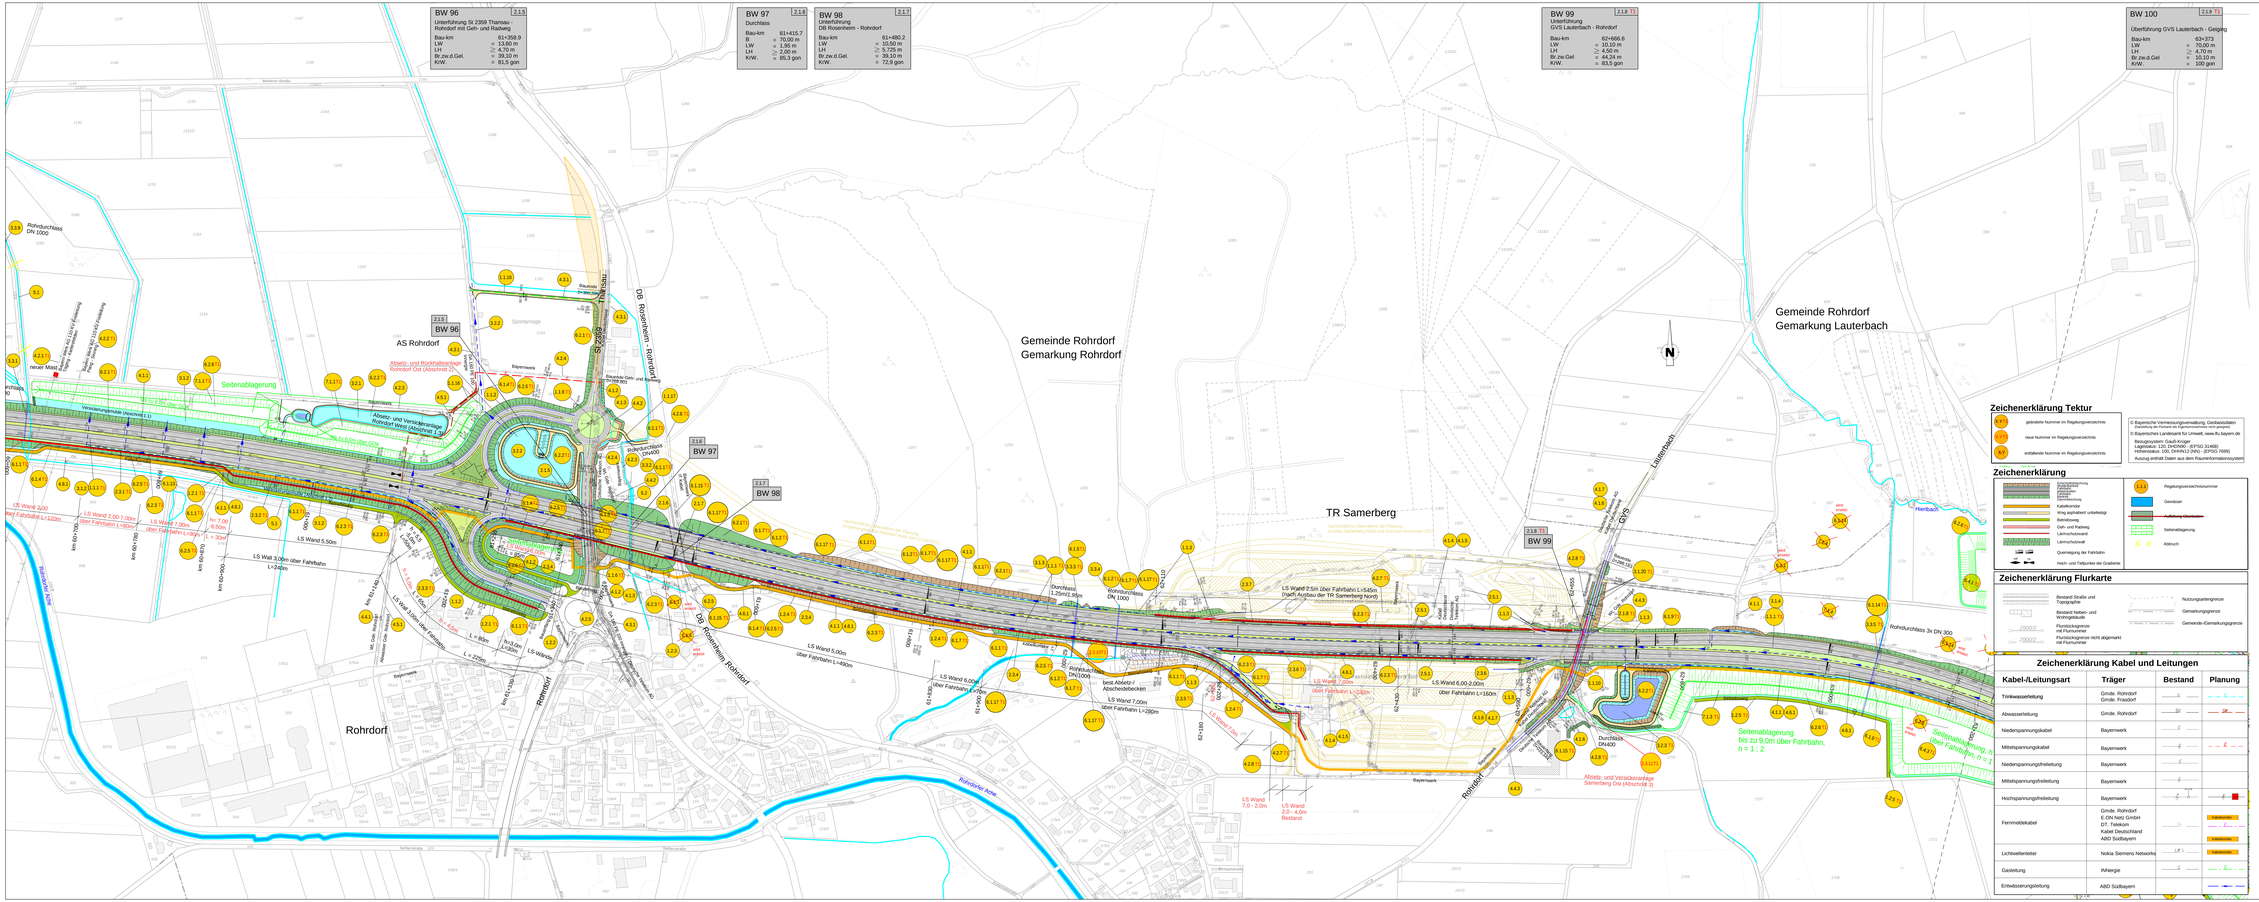
BW 96
2.1.5
Unterführung St 2359 Thansau - Rohrdorf mit Geh- und Radweg
Bau-km 61+058,9
LW = 13,60 m
LH ≥ 4,70 m
Br.zw.d.Gel. = 39,10 m
KW. = 81,5 gon
BW 97
2.1.6
Durchlass
Bau-km 61+415,7
B = 70,00 m
LW = 1,35 m
LH ≥ 2,00 m
KW. = 85,3 gon
BW 98
2.1.7
Unterführung DB Rosenheim - Rohrdorf
Bau-km 61+480,2
LW = 10,50 m
LH ≥ 5,725 m
Br.zw.d.Gel. = 39,10 m
KW. = 72,9 gon
BW 99
2.1.8 T1
Unterführung GVS Lauterbach - Rohrdorf
Bau-km 62+666,6
LW = 13,60 m
LH ≥ 4,50 m
Br.zw.Gel = 44,24 m
KW. = 83,5 gon
BW 100
2.1.9 T1
Überführung GVS Lauterbach - Geiging
Bau-km 63+373
LW = 70,00 m
LH ≥ 4,70 m
Br.zw.d.Gel = 39,10 m
KW. = 100 gon
AS Rohrdorf
Gemeinde Rohrdorf
Gemarkung Rohrdorf
Gemeinde Rohrdorf
Gemarkung Lauterbach
TR Samerberg
Rohrdorf
Seitenablagerung
Seitenablagerung, h = 2 m über Fahrbahn, n = 2
Seitenablagerung bis zu 9,0m über Fahrbahn, n ≈ 1 : 2
Abstell- und Versickeranlage Rohrdorf West (Abschnitt 1.3)
Abstell- und Versickeranlage Rohrdorf Ost (Abschnitt 2)
Abstell- und Versickeranlage Samerberg Ost (Abschnitt 3)
Abstell- und Versickeranlage Samerberg West (Abschnitt 4)
best. Abstell- u. Abschiebebecken
Durchlass DN1000
Durchlass DN400
Rohrdurchlass 3x DN 300
Rohrdurchlass DN 1000
Rohrdurchlass DN400
Rohrdurchlass DN 1000
Rohrdurchlass DN 1000
Rohrdurchlass DN 1000