


Zeichenerklärung			
	bestehende Autobahn		bestehende GVS
	zu widmende Autobahn		zu widmende GVS
	einzuziehende Autobahn		einzuziehende GVS
	bestehende Kreisstraße		Abstufung GVS > Ortsst.
	zu widmende Kreisstraße		Abstufung GVS > öFW
	einzuziehende Kreisstraße		
	bestehende Staatsstraße		bestehender öFW
	zu widmende Staatsstraße		zu widmender öFW
	einzuziehende Staatsstraße		einzuziehender öFW
	bestehende Ortsstraße		Regelungsverzeichnisnummer

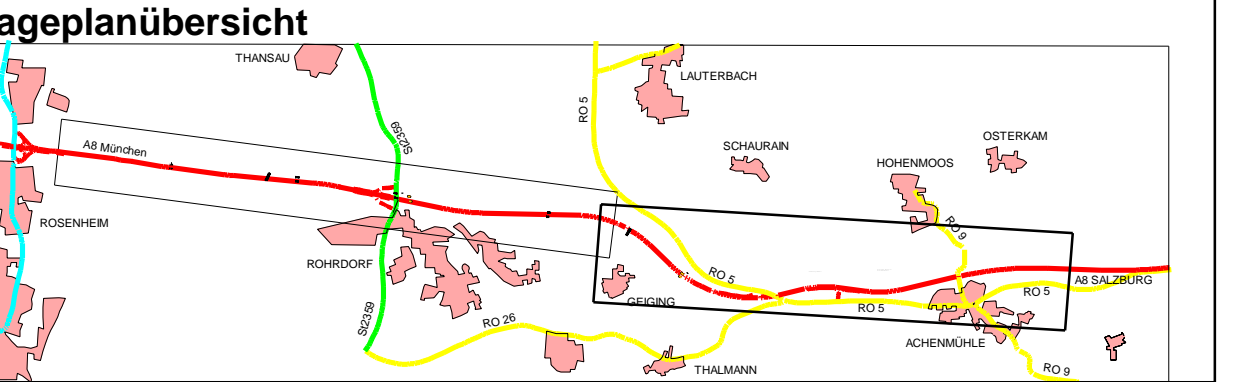

Änderungen und Ergänzungen im Zuge der 1. Tektur sind rot beschriftet			
1. Tektur vom 16.03.2020			
zu den Planfeststellungsunterlagen			
Nr.	Änderung gegenüber der Planfassung vom 30.05.2014	Datum	Zeichen
1	Trassierung GVS Lauterbach-Geiging, RO 5, GVS nach Unterapfelkam geändert	4122 März 20	J. Becker
2	Widmung im Übergangsbereich Planung auf Bestand geändert	4124 März 20	Piper
		Ref. 413 März 20	Serbine
		SG 41 März 20	Kamischke

Autobahndirektion Südbayern			
Seidlstr. 7-11 80335 München		bearbeitet: 4111 30.05.2014 J. Becker	
Tel.: 089/54552-0, Fax: 089/54552-3200, E-Mail: poststelle@abdsb.bayern.de		gezeichnet: 4119 30.05.2014 Piper	
		geprüft: Ref. 413 30.05.2014 Heiß	
		SG 41 30.05.2014 Kamischke	
		PSP Nr.: B01S.ABA00850.10	
		PSP Bez.: BP 6A Rosenheim - Achenmühle	
		Dateiname: SP-ABA00850.10-PLF-LP12.1-12.2.T	

FESTSTELLUNGSENTWURF

Straßenbauverwaltung		Unterlage / Blatt-Nr.: 12.2 T 1	
Freistaat Bayern		Widmung/ Umstufung/Einziehung km 63+200 bis km 68+145	
Straße / Abschn.-Nr. / Station: A 8_1120_0,686 - A 8_1160_3,348		Maßstab: 1 : 5000	
PROJIS-Nr.: 09.999903.10			

A 8 München - (Salzburg)
6 - streifiger Ausbau zw. AS Rosenheim und Achenmühle
Bau-km 58+780 bis 68+145

aufgestellt: Autobahndirektion Südbayern			
Peiker, Ltd. Baudirektor München, den 30.05.2014			
1. Tektur aufgestellt: Autobahndirektion Südbayern			
Dr. Ing. E. d. Baudirektor München, den 16.03.2020			