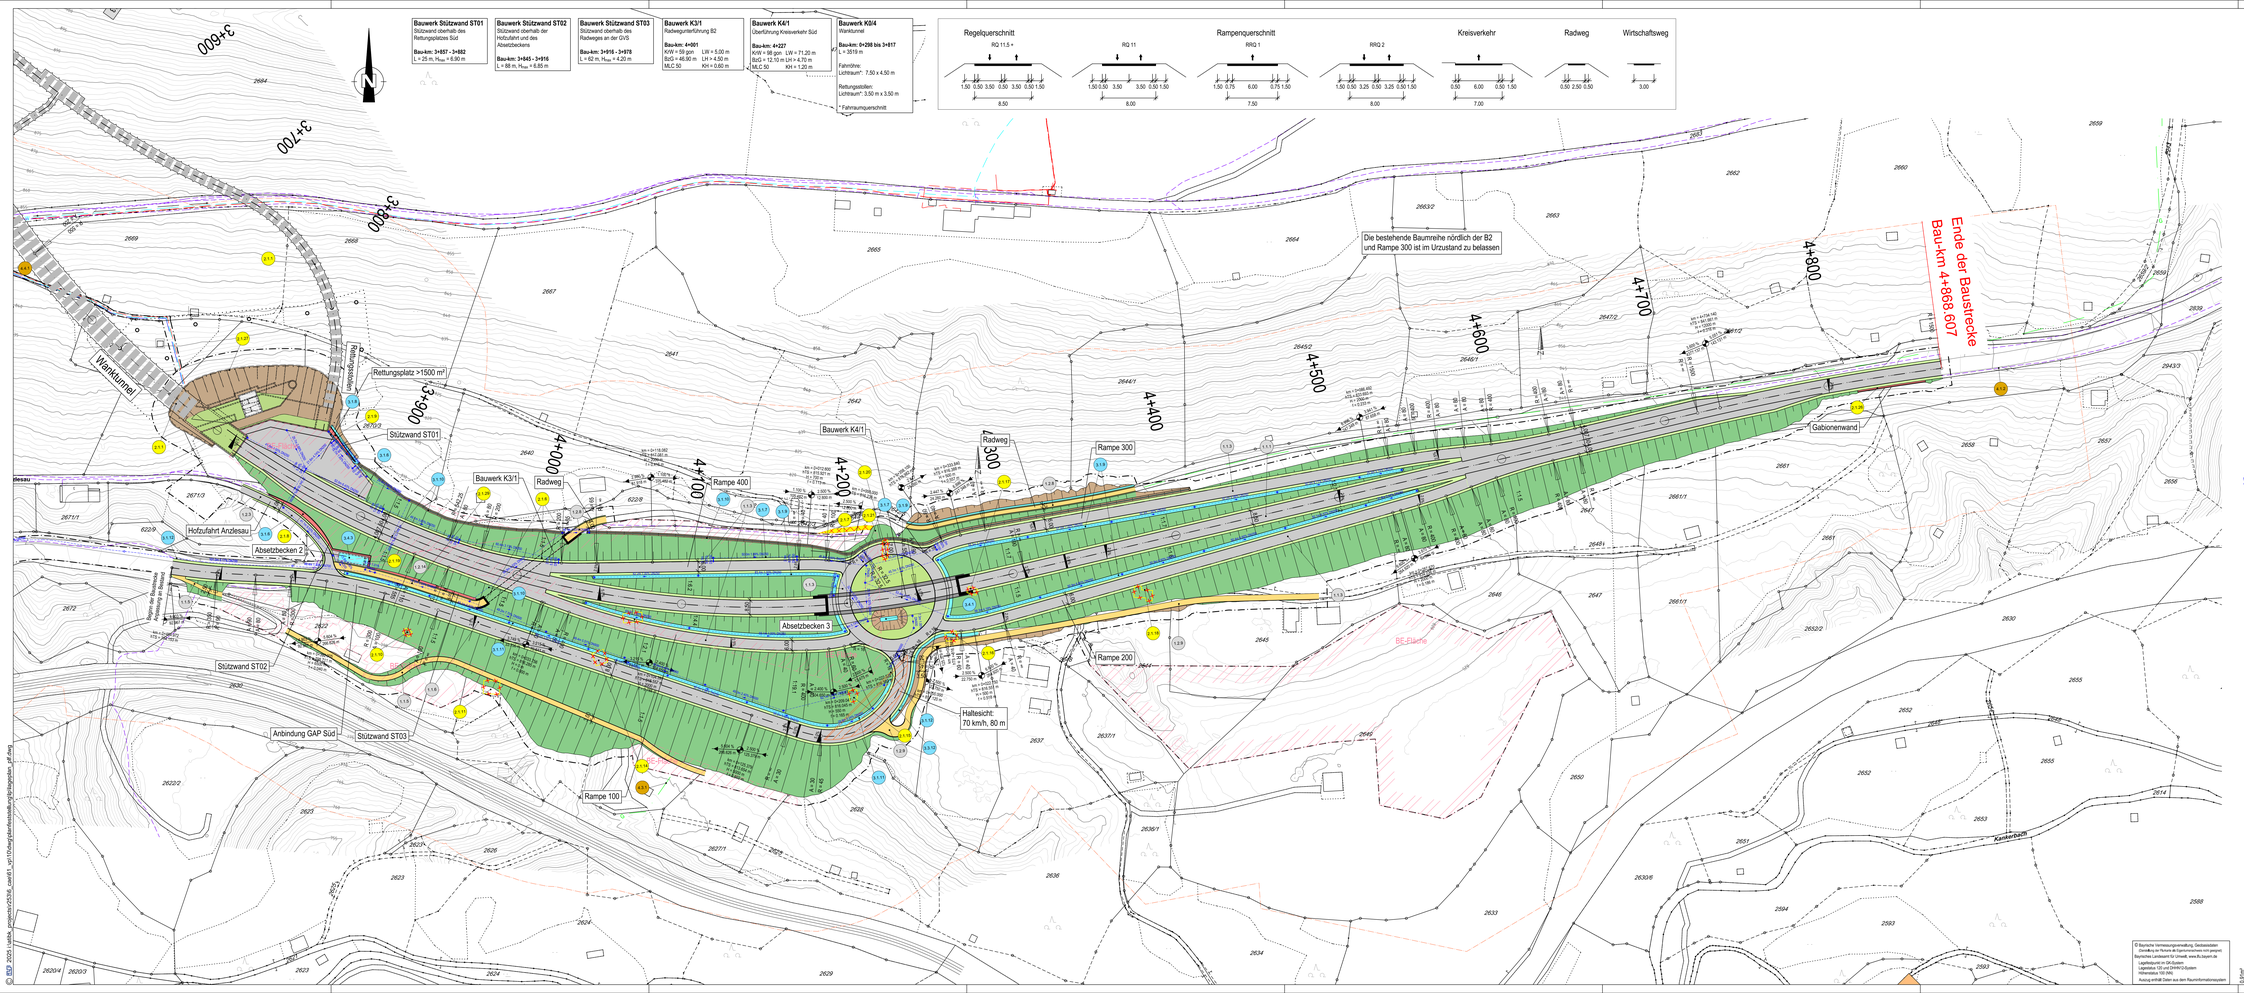

M 1 : 1 000

50m 0 50m 100m

Zeichenerklärung

Planung

- Einschnittböschung
- Mulde mit Fließrichtung / Versickermulde
- Fahrbahn mit Achse, Fahrstreifenaufteilung und Bankett
- Dammböschung
- Entwässerungsgraben mit Fließrichtung
- Wirtschaftsweg
- Straßennebenflächen
- Geh- und Radweg, Feld- und Waldweg
- Fahrbahnteiler / Insel
- Stützmauern, Flügelmauern
- Brücke mit Widerlager
- Fläche für PV-Anlage
- GQ begehbarer Querschlag
- FQ befahrbarer Querschlag

H = 12000 m
3.600 % 3.061 %
4227.137 m 143.131 m
Neigungsbrechpunkt mit Angabe von Ausrundungshalbmesser, Längsneigung und Abstand zum nächsten Neigungsbrechpunkt.

Immissionsschutz

- Lärmschutzwand

Regelungsverzeichnis

- Nr. im Bauwerksverzeichnis

Sonstiges

- freizuhaltendes Sichtfeld
- Abbruch Gebäude
- Abbruch Asphaltflächen
- Baufeldgrenze
- BE-Fläche
- Beweissicherungskorridor Erschütterungen
- Objektschutzzaun

Verwaltung

- Flurstücksgrenze

Versorgungseinrichtungen

vorhanden	geplant	
W	W	Trinkwasserleitung
G	G	Gasleitung
E	E	E-Leitung
F	F	Fernmeldekabel

Entwässerung

geplant

- DN 300 Regenwasserleitung DN 300 mit Angabe von Fließrichtung, Länge und Gefälle
- Prüfschacht
- Ablaufschacht

1 2 3 4

Planer		Projektnr.:	R203	
			Datum	Name
ILF CONSULTING ENGINEERS	ILF Consulting Engineers Austria GmbH Feldkreuzstraße 3 A-6063 Rum bei Innsbruck	bearbeitet:	02/2025	Jud
		gezeichnet:	02/2025	Jud
		geprüft:	02/2025	Windisch

Staatliches Bauamt Weilheim		bearbeitet:		
Münchener Straße 39 82362 Weilheim		gezeichnet:		
		geprüft:		
Tel.:0881/990-0, Fax: 0881/990-1000, E-Mail: poststelle@sbbawm.bayern.de		PSP Nr.: B17S.ABBA0017.00		
		Projekt: OU GAP mit Warktunnel		

Nr.	Art der Änderung	Datum	Zeichen

FESTSTELLUNGSENTWURF

Straßenbauverwaltung Freistaat Bayern	Unterlage / Blatt-Nr.: 5 / 4
Staatliches Bauamt Weilheim	Lageplan Südportal
Straße / Abschn.-Nr. / Station: B 2 / Abschn. 255, Stat. 6.000 - Abschn. 230, Stat. 7.045	Baukm 3+890 - Baukm 4+869
PROJIS-Nr.: 09 8906451 00	Maßstab: 1:1 000

B 2 München-Mittenwald

Verlegung östlich Garmisch-Partenkirchen
mit Warktunnel

Baukm 0+000 bis Baukm 4+869

aufgestellt:
Staatliches Bauamt Weilheim

Scheckinger, Ltd. Baudirektor
Weilheim, den 14.02.2025

© Bayerische Vermessungsverwaltung, Geobasisdaten (Grundkarte Normal) © GeoInformationen.bv.bayern.de
Bayerisches Landesamt für Umwelt, www.lfu.bayern.de
Lagebezugsnetz im GK-System
Lagestatus 120 und DHHN12-System
Höhenstatus 100 (NN)
Aussag enthält Daten aus dem Raumordnungskataster

© BayernAtlas 2025 | data: /projekte/R203/_data/1_vpl/10/lageplan/bauab-pl/lageplan_pl.dwg