


© IEF 2025 \isink_project\2536_cas61_vp10\wg\planfeststellunggrundverursache_10_1_grundenwerbspläne.dwg

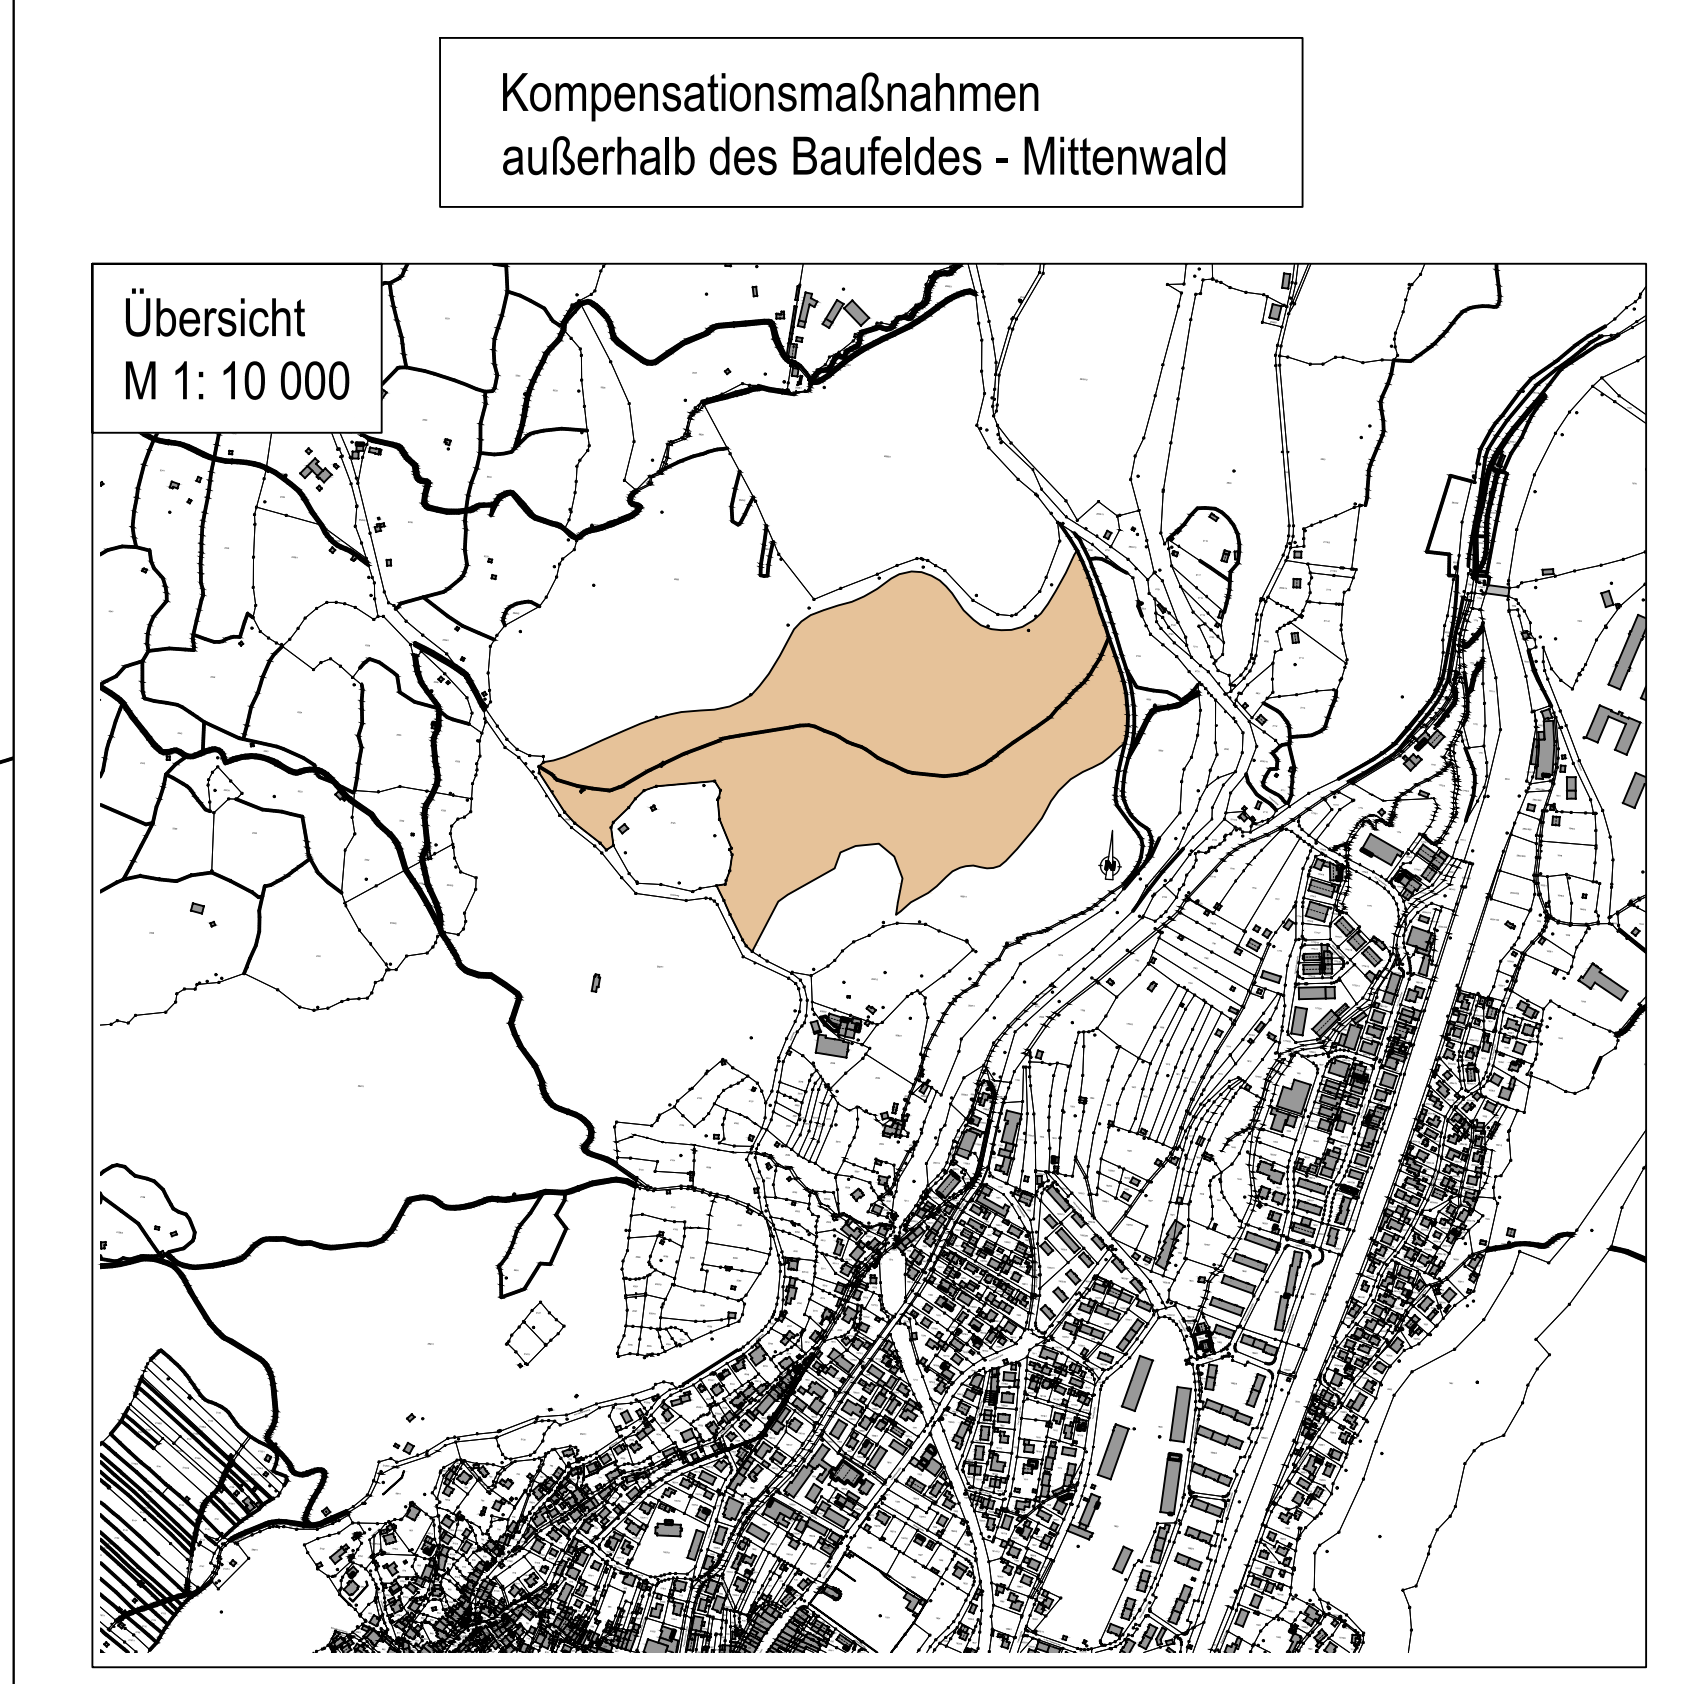

Legende

- Gemarkungsnummer
Flurstücksnummer
- Grenzpunkt Vermessungsamt mit Flurstücksgrenze
- Gemeindengrenze
- Gemarkung
- Baufeldgrenze
- zu erwerbende Flächen
- vorübergehend in Anspruch zu nehmende Fläche
- dauernd zu belastende Fläche

Nr. im Grunderwerbsverzeichnis
1 - Name des Grunderwerbsplanes
01 - fortlaufende Nummerierung

101	1234
1	1000 m²
2	1000 m²
3	1000 m²

1. amtliche Flurstücksnummer
2. zu erwerbende Fläche
3. vorübergehende Inanspruchnahme
4. dauernd zu belastende Fläche (nur bei Grundstücken angeführt, welche auch eine dauernd zu belastende Fläche aufweisen)

M 1 : 1 000
50m 0 50m 100m

M 1 : 10.000
500m 0 500m 1000m

1 2 3 4 5

Planer	Projektnr.: R253		
 ILF Consulting Engineers Austria GmbH Feldkreuzstraße 3 A-6063 Rum bei Innsbruck	Datum	Name	
	bearbeitet:	02/2025	Jud
	gezeichnet:	02/2025	Jud
	geprüft:	02/2025	Windisch

Staatliches Bauamt Weilheim

Münchener Straße 39
82362 Weilheim
Tel. 0881/990-0, Fax: 0881/990-1000, E-Mail: poststelle@stbauw.bayern.de

bearbeitet:
gezeichnet:
geprüft:

PSP Nr.: B175.ABRA017.00
Projekt: OU GAP mit Wanktunnel

Nr.	Art der Änderung	Datum
		Zeichen

FESTSTELLUNGSENTWURF

Straßenbauverwaltung Freistaat Bayern Staatliches Bauamt Weilheim Straße / Abschn.-Nr. / Station: B 2 / Abschn. 255, Stat. 0,000 - Abschn. 230, Stat. 7,045 PROJIS-Nr.: 09.890045.00	Unterlage / Blatt-Nr.: 10,1 / 5 Grundenwerbsplan Kompensationsmaßnahmen außerhalb des Baufeldes Maßstab: 1:1 000, 1:10 000
--	--

B 2 München-Mittenwald
Verlegung östlich Garmisch-Partenkirchen
mit Wanktunnel
Bau-km 0+000 bis Bau-km 4+969

aufgestellt:
Staatliches Bauamt Weilheim

Scheckinger, Ltd. Baudirektor
Weilheim, den 14.02.2025