



Quellennachweis / Plangrundlage
Biotopkartierungsdaten sowie Schutzgebietsdaten aus dem Bayerischen Fachinformationssystem Naturschutz (FIS-Natur, 2024). <http://www.lfu.bayern.de/natur/index.htm>
Geobasisdaten (Digitale Orthofoto) © Bayer Vermessungsverwaltung, www.geobasisdaten.de, 2023
Technische Planung (ELF Consulting Engineers Austria GmbH, digitale Fassung, 12/2024)
Regionales Oberland (Planungsregionen Region 17, digitale Fassung, 2024)
Vielzungenplan (Bayerische Landesanstalt für Wald und Forstwirtschaft (LWF), digitale Abgrenzung 2024)
Quellendaten (ELF Consulting Engineers Austria GmbH, Geologisch - Hydrologischer Bericht, 10/2024)
Reinutzung / Biotopplan (Bestandskartierung NRT 2010, Aktualisierung Eingriffsbereiche 2019, Aktualisierung Grundriss im Eingriffsbereich 2024, NRT-Kartierschloss Stand 2022)

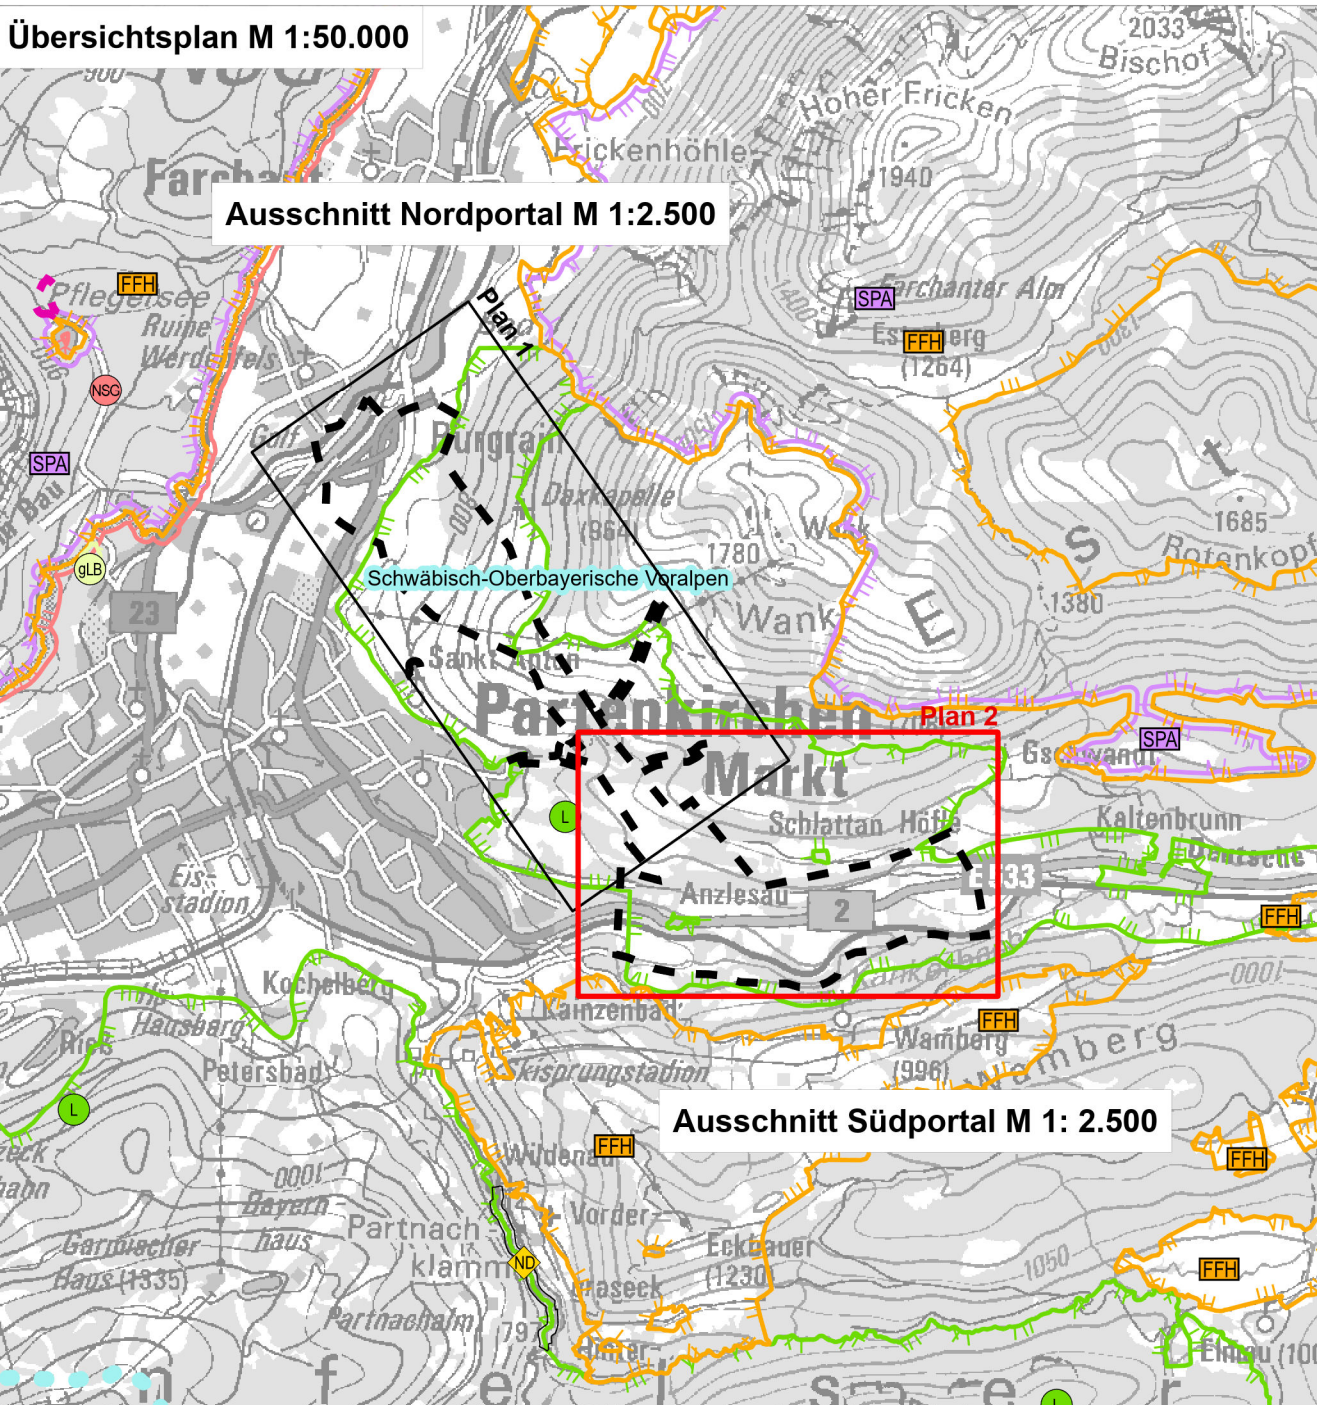

- Schutzgebiete und schützenswerte Bereiche**
- Landschaftsschutzgebiet gemäß §26 BNatSchG
 - Gebiete von gemeinschaftlicher Bedeutung laut FFH-Richtlinie (Natura 2000)
 - Vogelschutzgebiet laut Vogelschutzrichtlinie (Natura 2000)
 - Naturschutzgebiet gemäß §23 BNatSchG
 - Naturdenkmal (flächig, punktuell) gemäß §28 BNatSchG
 - Geschützter Landschaftsbestandteil und Grünbestand gemäß §29 BNatSchG
- Sonstiges**
- Naturraum-Haupteinheiten nach Seymank
 - Grenze des Untersuchungsgebietes

1		2	
<div><div><div><div><div>Bürogemeinschaft landschaftsarchitekten Stadtplaner Ingenieure</div></div></div><div><div>Büro Dietmar Narr Landschaftsarchitekten & Stadtplaner</div><div>Isarstraße 9 85417 Marzling Tel.: 0811-98938-0 Email: info@nrt-la.de Internet: www.nrt-la.de</div></div></div></div>			
		Proj.-Nr.	N1734
		Datum	Name
		bearbeitet	02/2025 Weimer
		gezeichnet	02/2025 Huber
		geprüft	02/2025 Narr
<div>Staatliches Bauamt Weilheim</div> <div></div> <div>Münchener Str. 39 82362 Weilheim Tel.: 0881/906-0, Fax: 0881/906-1006, E-Mail: poststelle@stbawm.bayern.de</div>		bearbeitet gezeichnet geprüft	Hoffmann Hoyer extern
		PSP Nr.: B175 ABB0017.00 Projekt: GU OAP mit Wanktunnel	
Nr.	Art der Änderung	Datum	Zeichen

FESTSTELLUNGSENTWURF

Straßenbauverwaltung Freistaat Bayern Staatliches Bauamt Weilheim Bredle / Altschulstr. / Station 02 / Altschulstr. 255, Stab. 0.000 - Altschulstr. 230, Stab. 7.045 PROJIS-Nr.: 09 690564 00		Unterlage/ Blatt-Nr.: 10.1.2 / 2 von 2 Landschaftspflegerischer Bestands- und Konfliktplan Südportal Maßstab: 1 : 2.500	
B2 München-Mittenwald Verlegung östlich Garmisch-Partenkirchen mit Wanktunnel von Bau-km 0+000 bis 4+869			
aufgestellt: Staatliches Bauamt Weilheim			
Scheffinger, LfB, Baudirektor Weilheim, 14.02.2025			