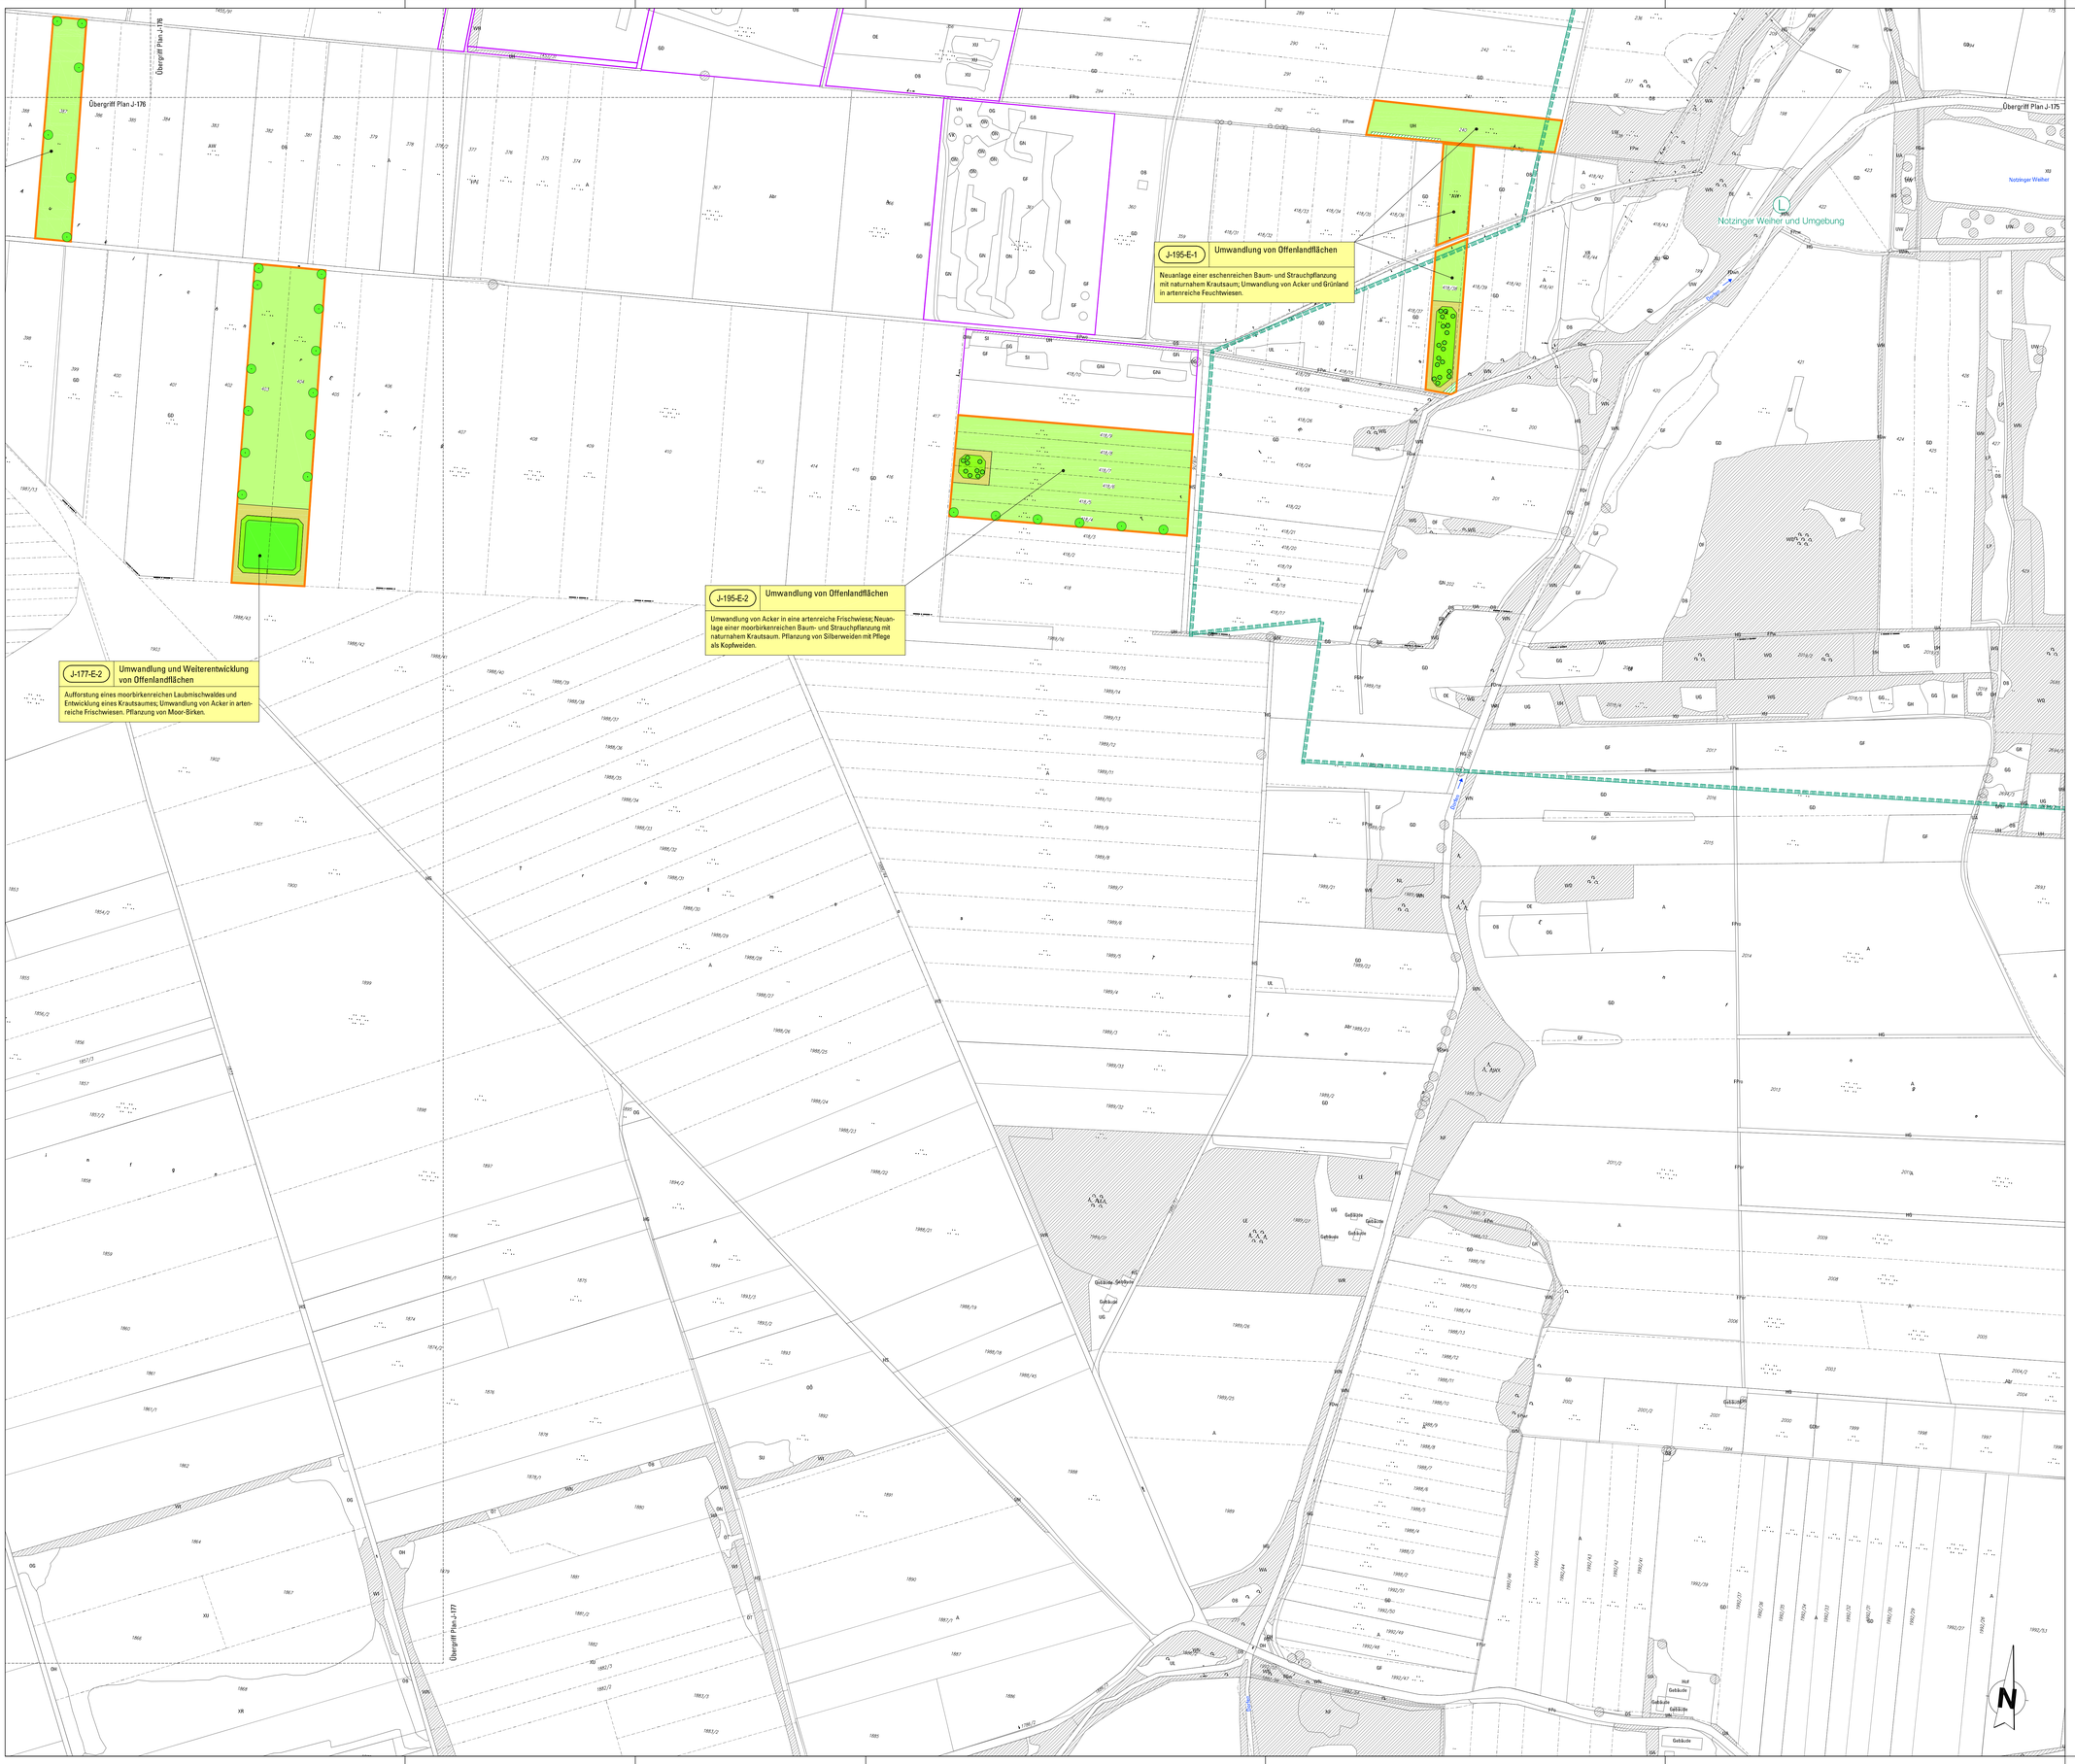

IN DIESEM PLAN FESTZUSTELLEN

Maßnahmen-Nr. = PlanNr. + Maßnahmeart + fortlaufende Nr.

J-163-E-x	Bezeichnung der Maßnahme
Beschreibung der Maßnahme	

Maßnahmeart:
A = Ausgleichsmaßnahmen
E = Ersatzmaßnahmen

Umgriff der Maßnahmenflächen

WÄLDER, HECKEN UND SONSTIGE GEHÖLZSTRUKTUREN

Baum- und Strauchpflanzung
Einzelbaumpflanzung
Erhalt bestehender Gehölzflächen

OFFENLANDFLÄCHEN

Neuanlage / Entwicklung von artenreichen Frischwiesen
Neuanlage / Entwicklung von Krautsäumen / Hochstaudenfluren

NACHRICHTLICH

7,56 Flur-Nr. / Flurgrenzen
Größach Bestehende Gewässer mit Bezeichnung
Landschaftsschutzgebiet, Stand: 09.05.2005
Planfestgestellte Maßnahmenflächen der FMG
GD/I–134 Bestandscode und Abgrenzung der Biotoptypen bzw. Vegetationseinheiten (Bestandscodes siehe Anlage 1)
Bestehende Gehölzflächen
Bestehende Bäume / Sträucher

Dieser Plan wird gem. §§ 8 ff. des Luftverkehrsgesetzes (LuftVG) festgestellt.

Regierung von Oberbayern
- Luftamt Südbayern –

Büchner
Ltd. Regierungsdirektor

Planfeststellungsverfahren
3. Start- und Landebahn

M Flughafen München

Objekt LANDSCHAFTSPFLEGERISCHER BEGLEITPLAN 3. START- UND LANDEBAHN	Erläuterungsber.Nr. J - 001
Planart LAGEPLAN DER LANDSCHAFTSPFLEGERISCHEN MASSNAHMEN SCHNABELMOOS	Maßstab 1: 2 000

Planverfasser		
Grünplan GmbH Prinz-Ludwig-Straße 48 85354 Freising A. Neumair	Bearb.	AO/JT
	Gezeich.	Tischer
	Geprüft	Neumair
	Datum	06.08.2007

Flughafen München GmbH		Datum	Zeichen
München, den 20.08.2007	Geprüft	10.08.2007	Holzer
gez. i.V. Dr. Josef Schwendner gez. i.V. Nils Eichbaum		Anlage Nr. J - 195	