


Regelquerschnitt im Bereich Station 0 + 340 m

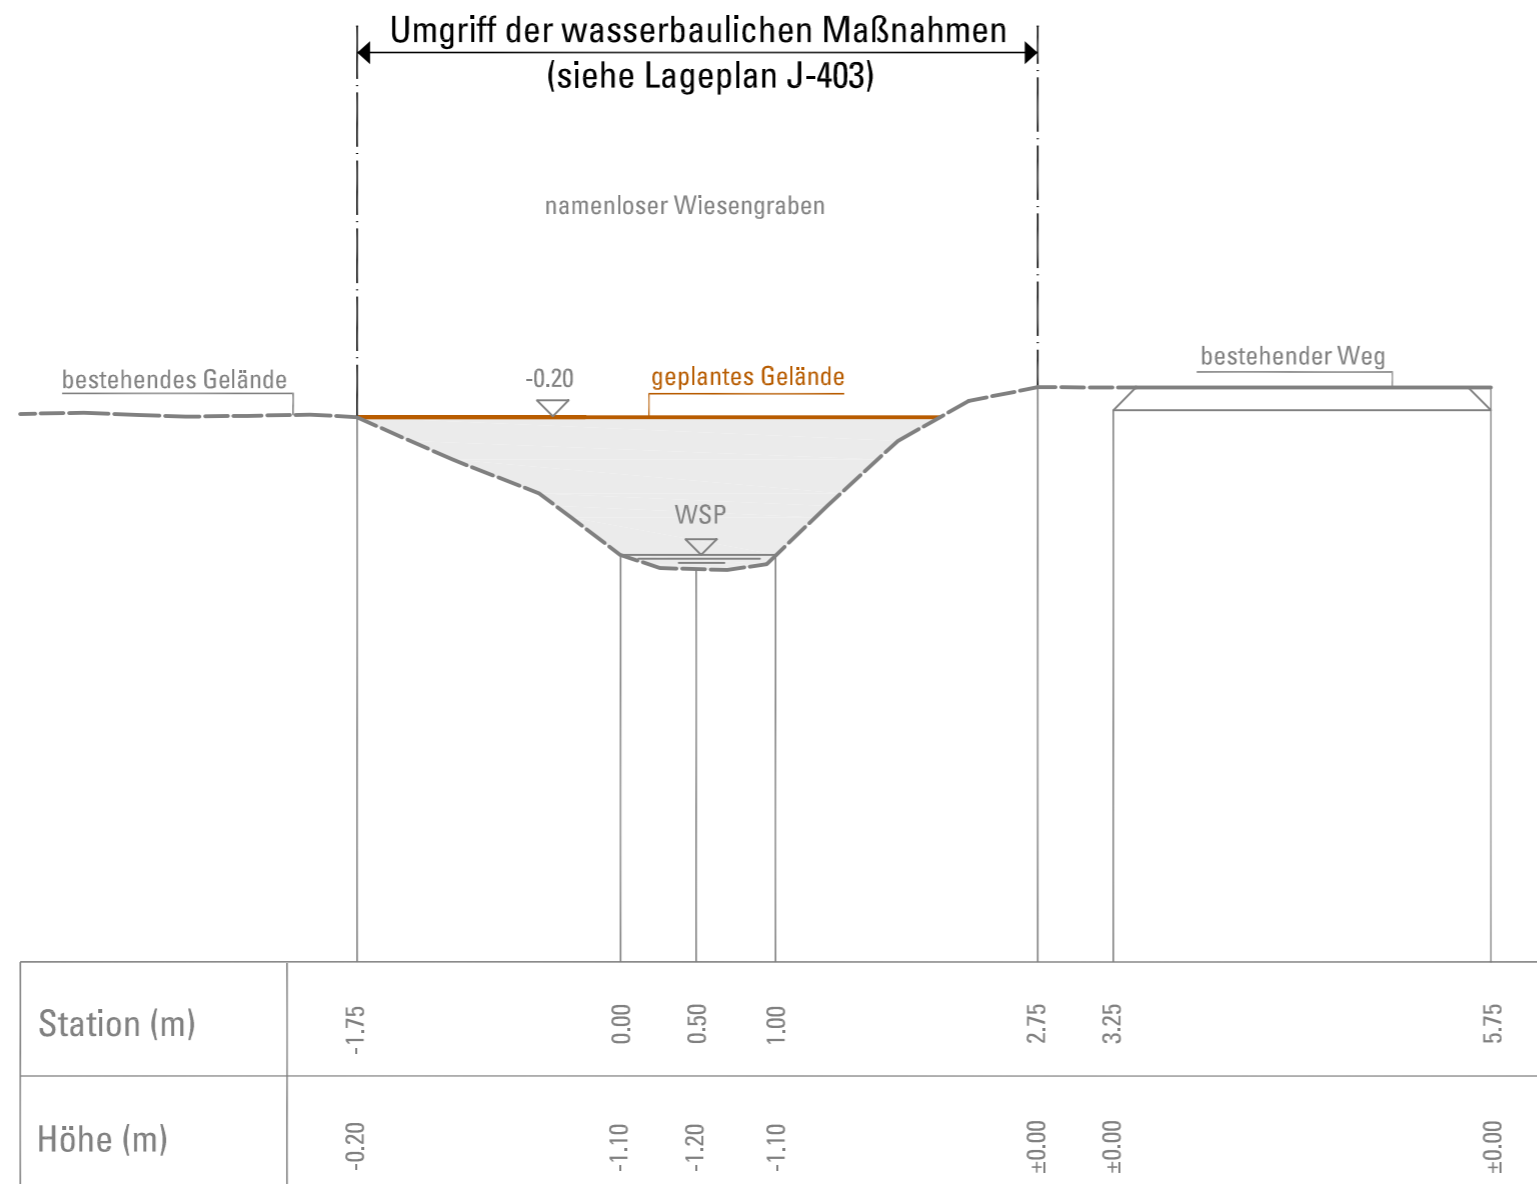

IN DIESEM PLAN FESTZUSTELLEN:

Verfüllung mit anstehendem Boden
mit Darstellung des geplanten Geländes

NACHRICHTLICH DARGESTELLT:

Station (m)	-0.50 0.00
Höhe (m)	±0.00 -0.70

Dieser Plan wird gem. §§ 8 ff. des
Luftverkehrsgesetzes (LuftVG) festgestellt.

Regierung von Oberbayern
- Luftamt Südbayern -

Büchner
Büchner
Ltd. Regierungsdirektor

Planfeststellungsverfahren 3. Start- und Landebahn

M Flughafen
München

Objekt LANDSCHAFTSPFLEGERISCHER BEGLEITPLAN GEWÄSSERAUSBAU	Erläuterungsber.Nr. J-401
Planart REGELQUERSCHNITT BESEITIGUNG GRABEN IM FREISINGER MOOS (FLURNR. 1050)	Maßstab 1:50

Planverfasser SEHLHOFF GMBH Rachelstraße 53 94315 Straubing <i>Sehlhoff</i> SEHLHOFF GMBH INGENIEURE + ARCHITEKTEN	Bearb.	Meier
	Gezeich.	Biedermann
	Geprüft	Schlund
	Datum	17.08.2007

Flughafen München GmbH München, den 20.08.2007 gez. i.V. Dr. Josef Schwendner gez. i.V. Nils Eichbaum	Geprüft	Datum	Zeichen
		17.08.2007	Blomeyer
			Anlage Nr. J-404