


Regelquerschnitt im Bereich Station 0 + 340 m

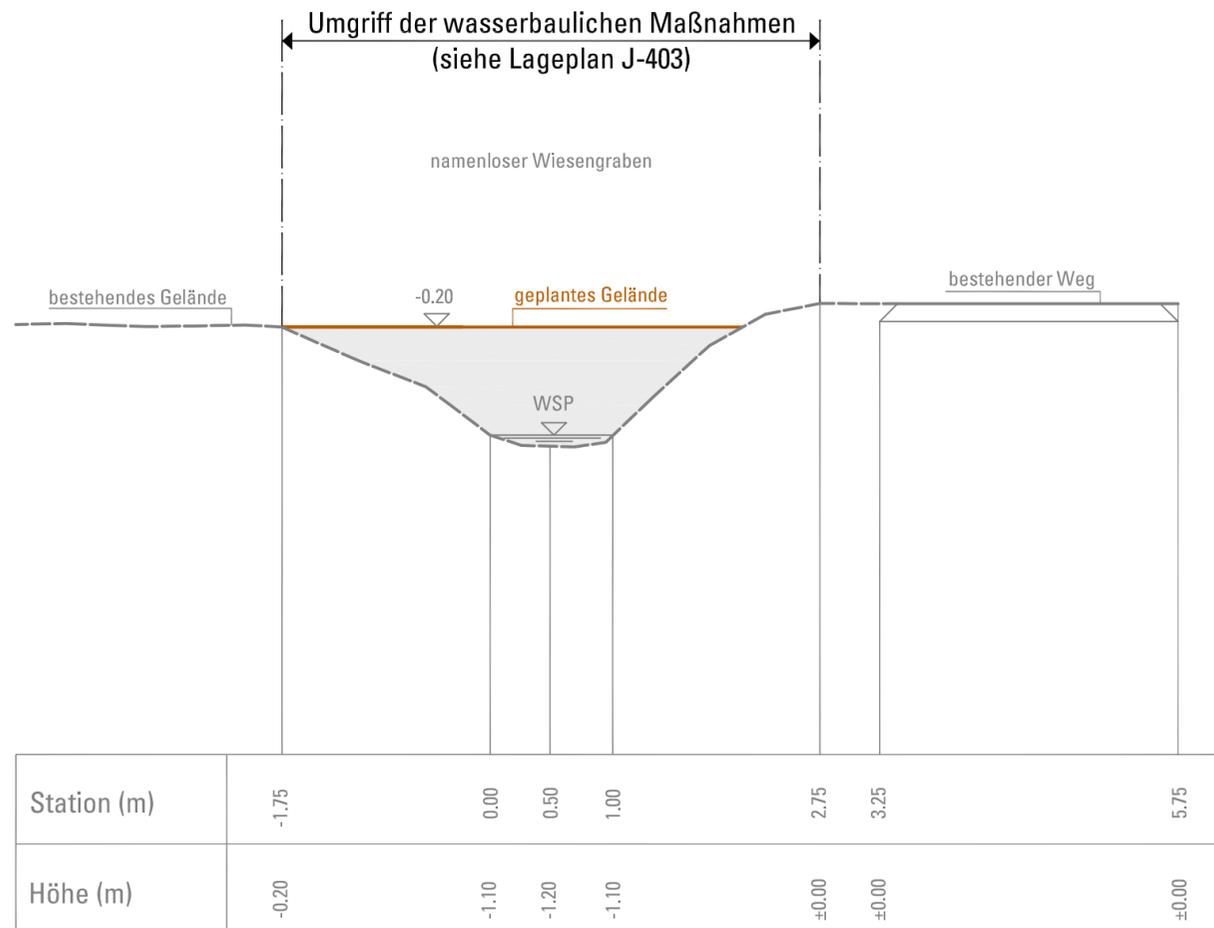

IN DIESEM PLAN FESTZUSTELLEN:

Verfüllung mit anstehendem Boden
mit Darstellung des geplanten Geländes

NACHRICHTLICH DARGESTELLT:

| | |
|-------------|----------------|
| Station (m) | -0.50 0.00 |
| Höhe (m) | ±0.00 -0.70 |

Dieser Plan wird gem. §§ 8 ff. des
Luftverkehrsgesetzes (LuftVG) festgestellt.

Regierung von Oberbayern
- Luftamt Südbayern -

Büchner
Büchner
Ltd. Regierungsdirektor

Planfeststellungsverfahren 3. Start- und Landebahn

M Flughafen
München

| | |
|---|------------------------------|
| Objekt LANDSCHAFTSPFLEGERISCHER BEGLEITPLAN GEWÄSSERAUSBAU | Erläuterungsber.Nr. J-401 |
| Planart REGELQUERSCHNITT BESEITIGUNG GRABEN IM FREISINGER MOOS (FLURNR. 1050) | Maßstab 1:50 |

| | | |
|--|----------|------------|
| Planverfasser SEHLHOFF GMBH Rachelstraße 53 94315 Straubing   | Bearb. | Meier |
| | Gezeich. | Biedermann |
| | Geprüft | Schlund |
| | Datum | 17.08.2007 |

| | | | |
|--|---------|------------|---------------------|
| Flughafen München GmbH München, den 20.08.2007 gez. i.V. Dr. Josef Schwendner gez. i.V. Nils Eichbaum | Geprüft | Datum | Zeichen |
| | | 17.08.2007 | Blomeyer |
| | | | Anlage Nr. J-404 |