


IN DIESEM PLAN FESTZUSTELLEN:

— geplantes Gelände


NACHRICHTLICH DARGESTELLT:

Station (m)	-0,50 0,00
Höhe (m)	±0,00 -0,70

Regelquerschnitt im Bereich Station 0 + 036 m

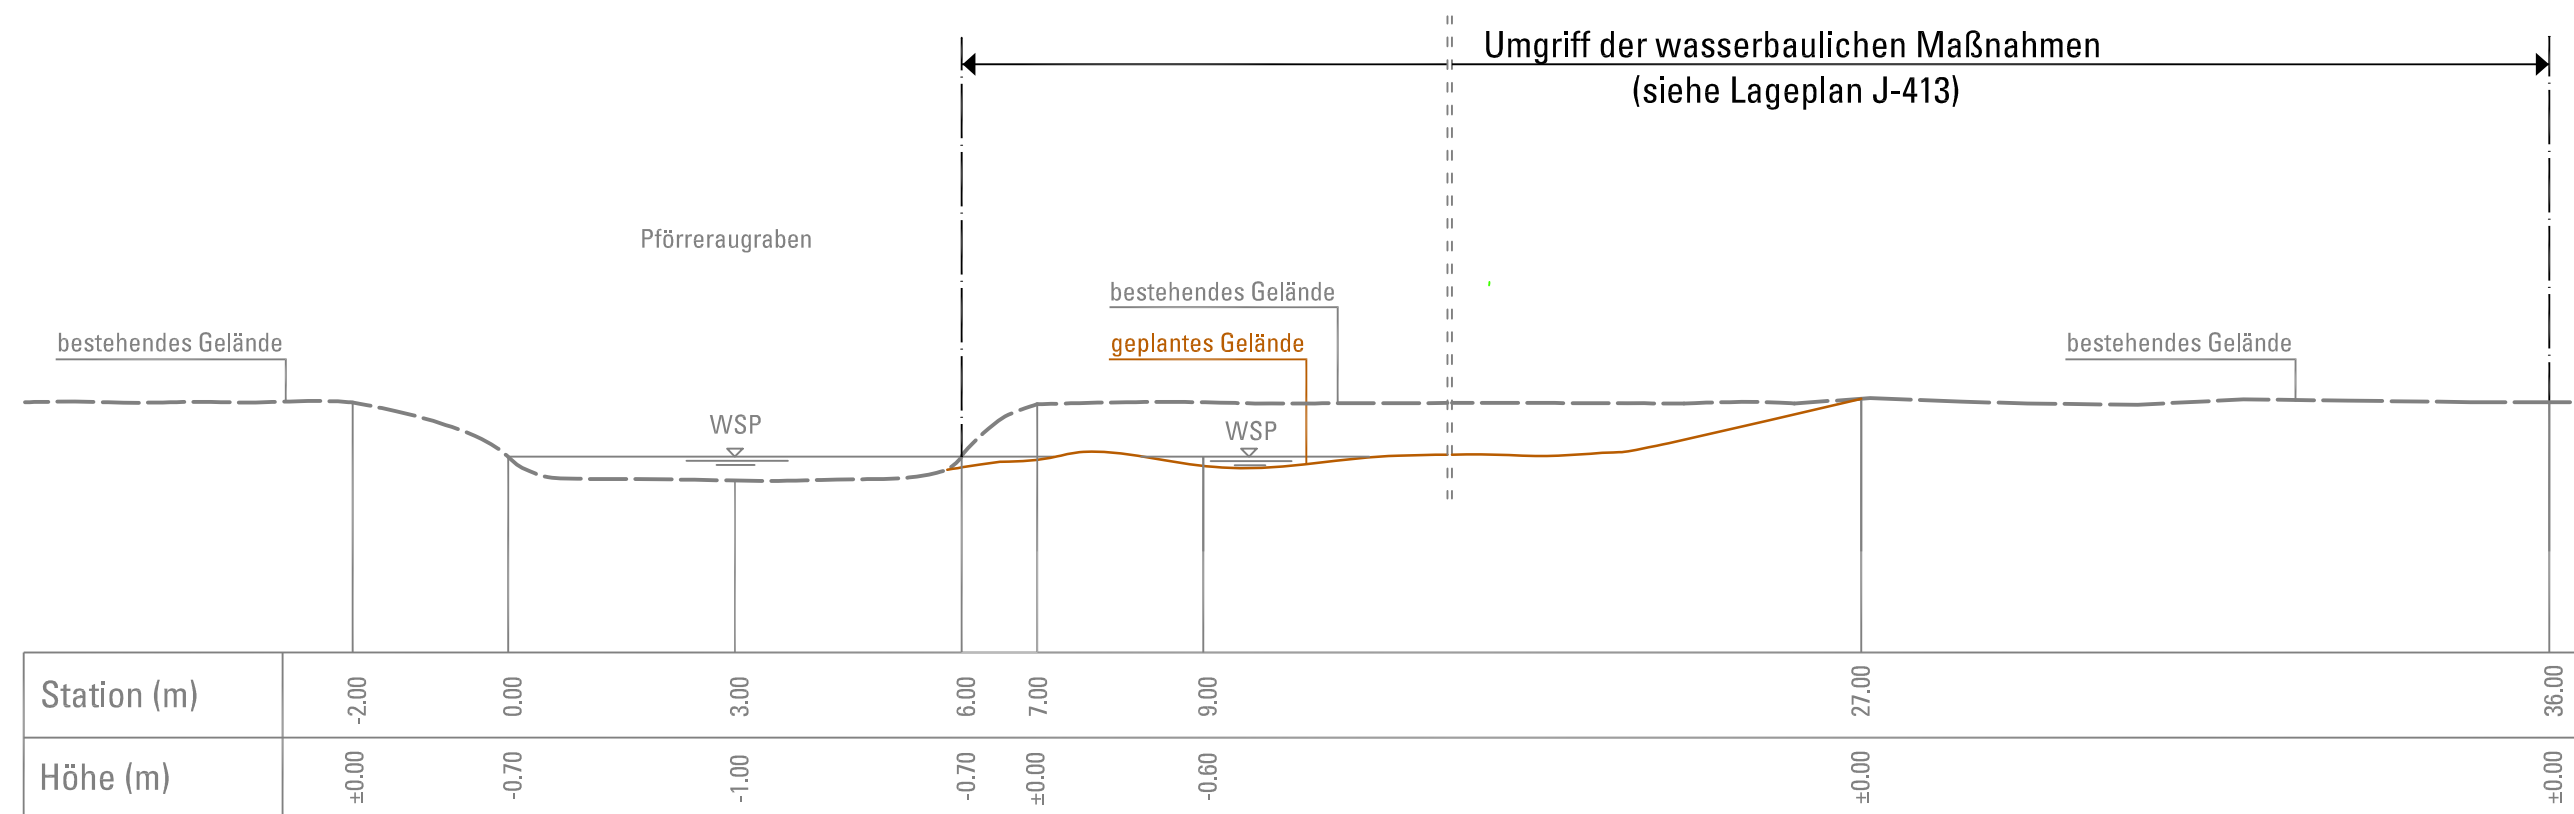

Regelquerschnitt im Bereich Station 0 + 155 m

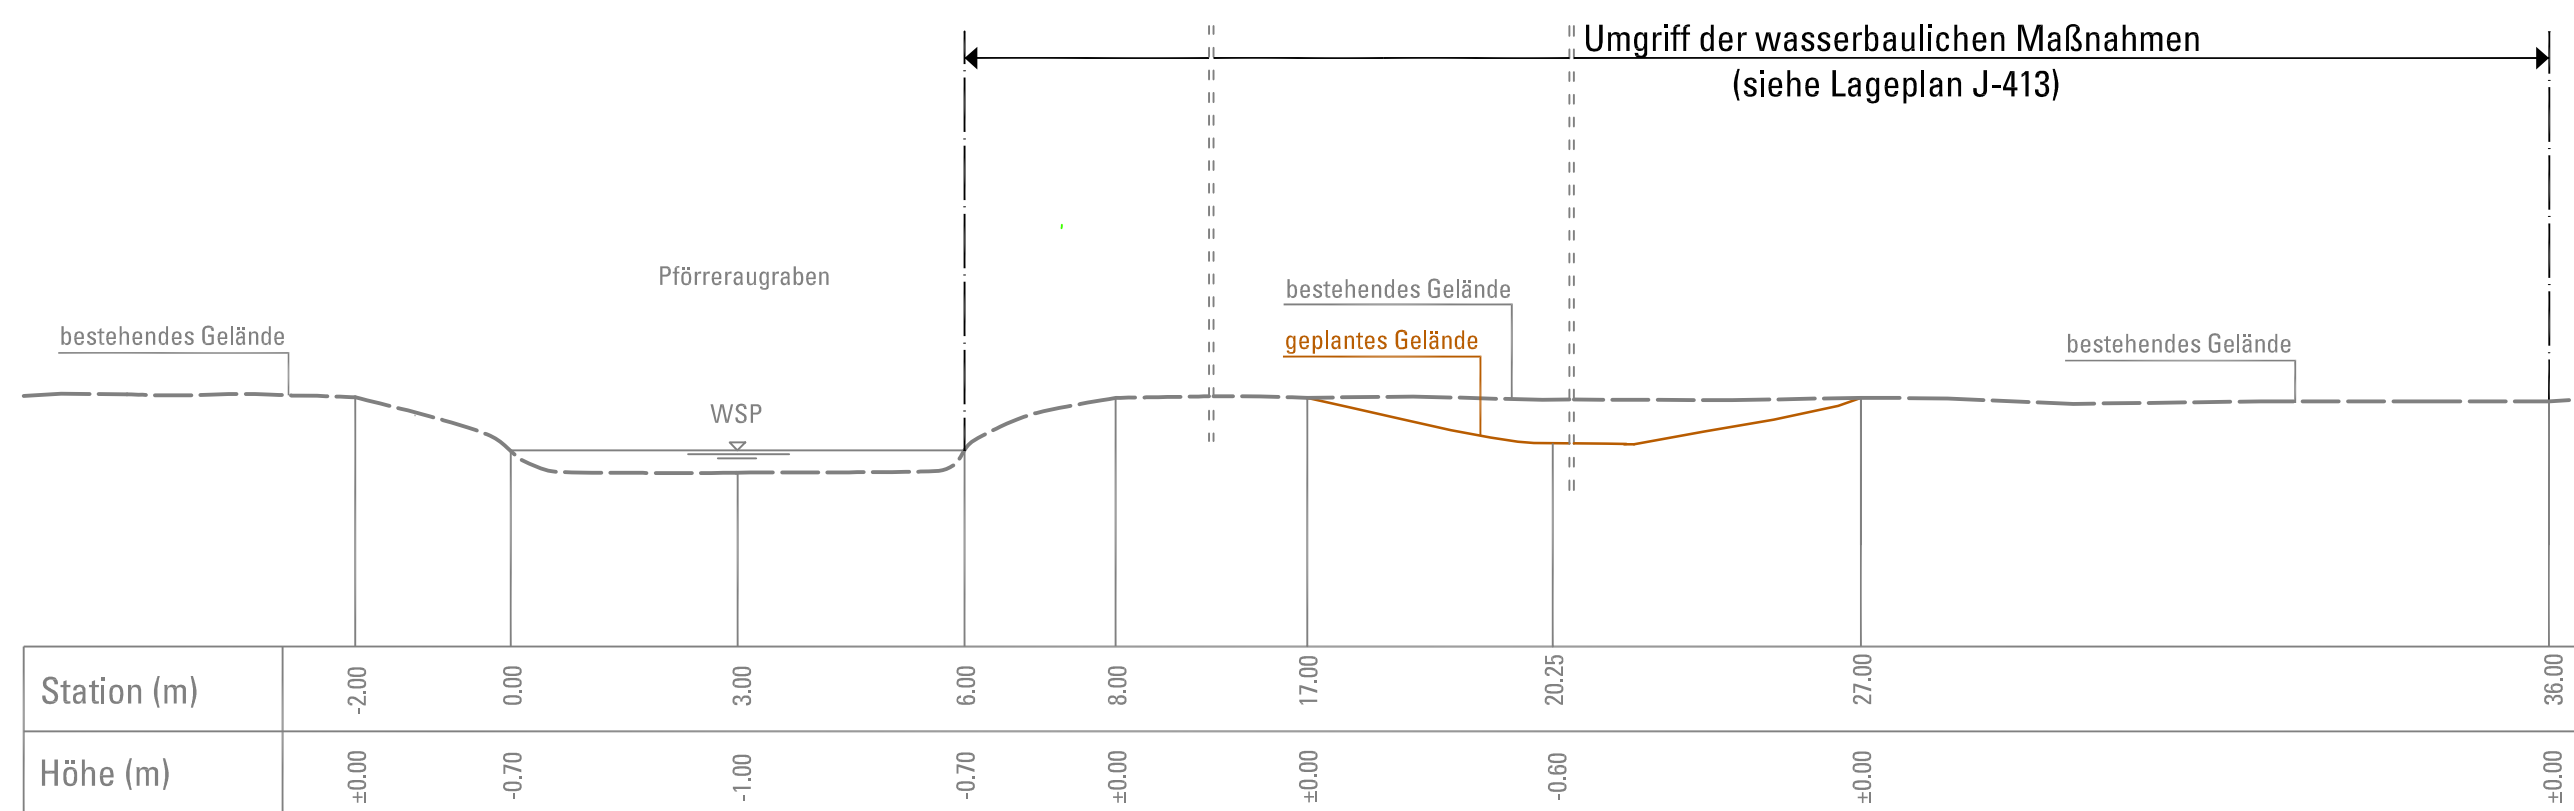

Dieser Plan wird gem. §§ 8 ff. des Luftverkehrsgesetzes (LuftVG) festgestellt.

Regierung von Oberbayern
- Luftamt Südbayern -

Büchner
Büchner
Ltd. Regierungsdirektor

Planfeststellungsverfahren 3. Start- und Landebahn

M Flughafen München

Objekt LANDSCHAFTSPFLEGERISCHER BEGLEITPLAN GEWÄSSERAUSBAU	Erläuterungsber.Nr. J-401								
Planart REGELQUERSCHNITT UMGESTALTUNG PFÖRRERAUGRABEN	Maßstab 1:100								
Planverfasser SEHLHOFF GMBH Rachelstraße 53 94315 Straubing <i>Sehlhoff</i>	<table border="1"> <tr> <td>Bearb.</td> <td>Meier</td> </tr> <tr> <td>Gezeich.</td> <td>Biedermann</td> </tr> <tr> <td>Geprüft</td> <td>Schlund</td> </tr> <tr> <td>Datum</td> <td>17.08.2007</td> </tr> </table>	Bearb.	Meier	Gezeich.	Biedermann	Geprüft	Schlund	Datum	17.08.2007
Bearb.	Meier								
Gezeich.	Biedermann								
Geprüft	Schlund								
Datum	17.08.2007								
Flughafen München GmbH München, den20.08.2007	<table border="1"> <tr> <td>Datum</td> <td>Zeichen</td> </tr> <tr> <td>17.08.2007</td> <td>Blomeyer</td> </tr> <tr> <td colspan="2">Anlage Nr. J-414</td> </tr> </table>	Datum	Zeichen	17.08.2007	Blomeyer	Anlage Nr. J-414			
Datum	Zeichen								
17.08.2007	Blomeyer								
Anlage Nr. J-414									
gez. i.V. Dr. Josef Schwendner gez. i.V. Nils Eichbaum	Geprüft								