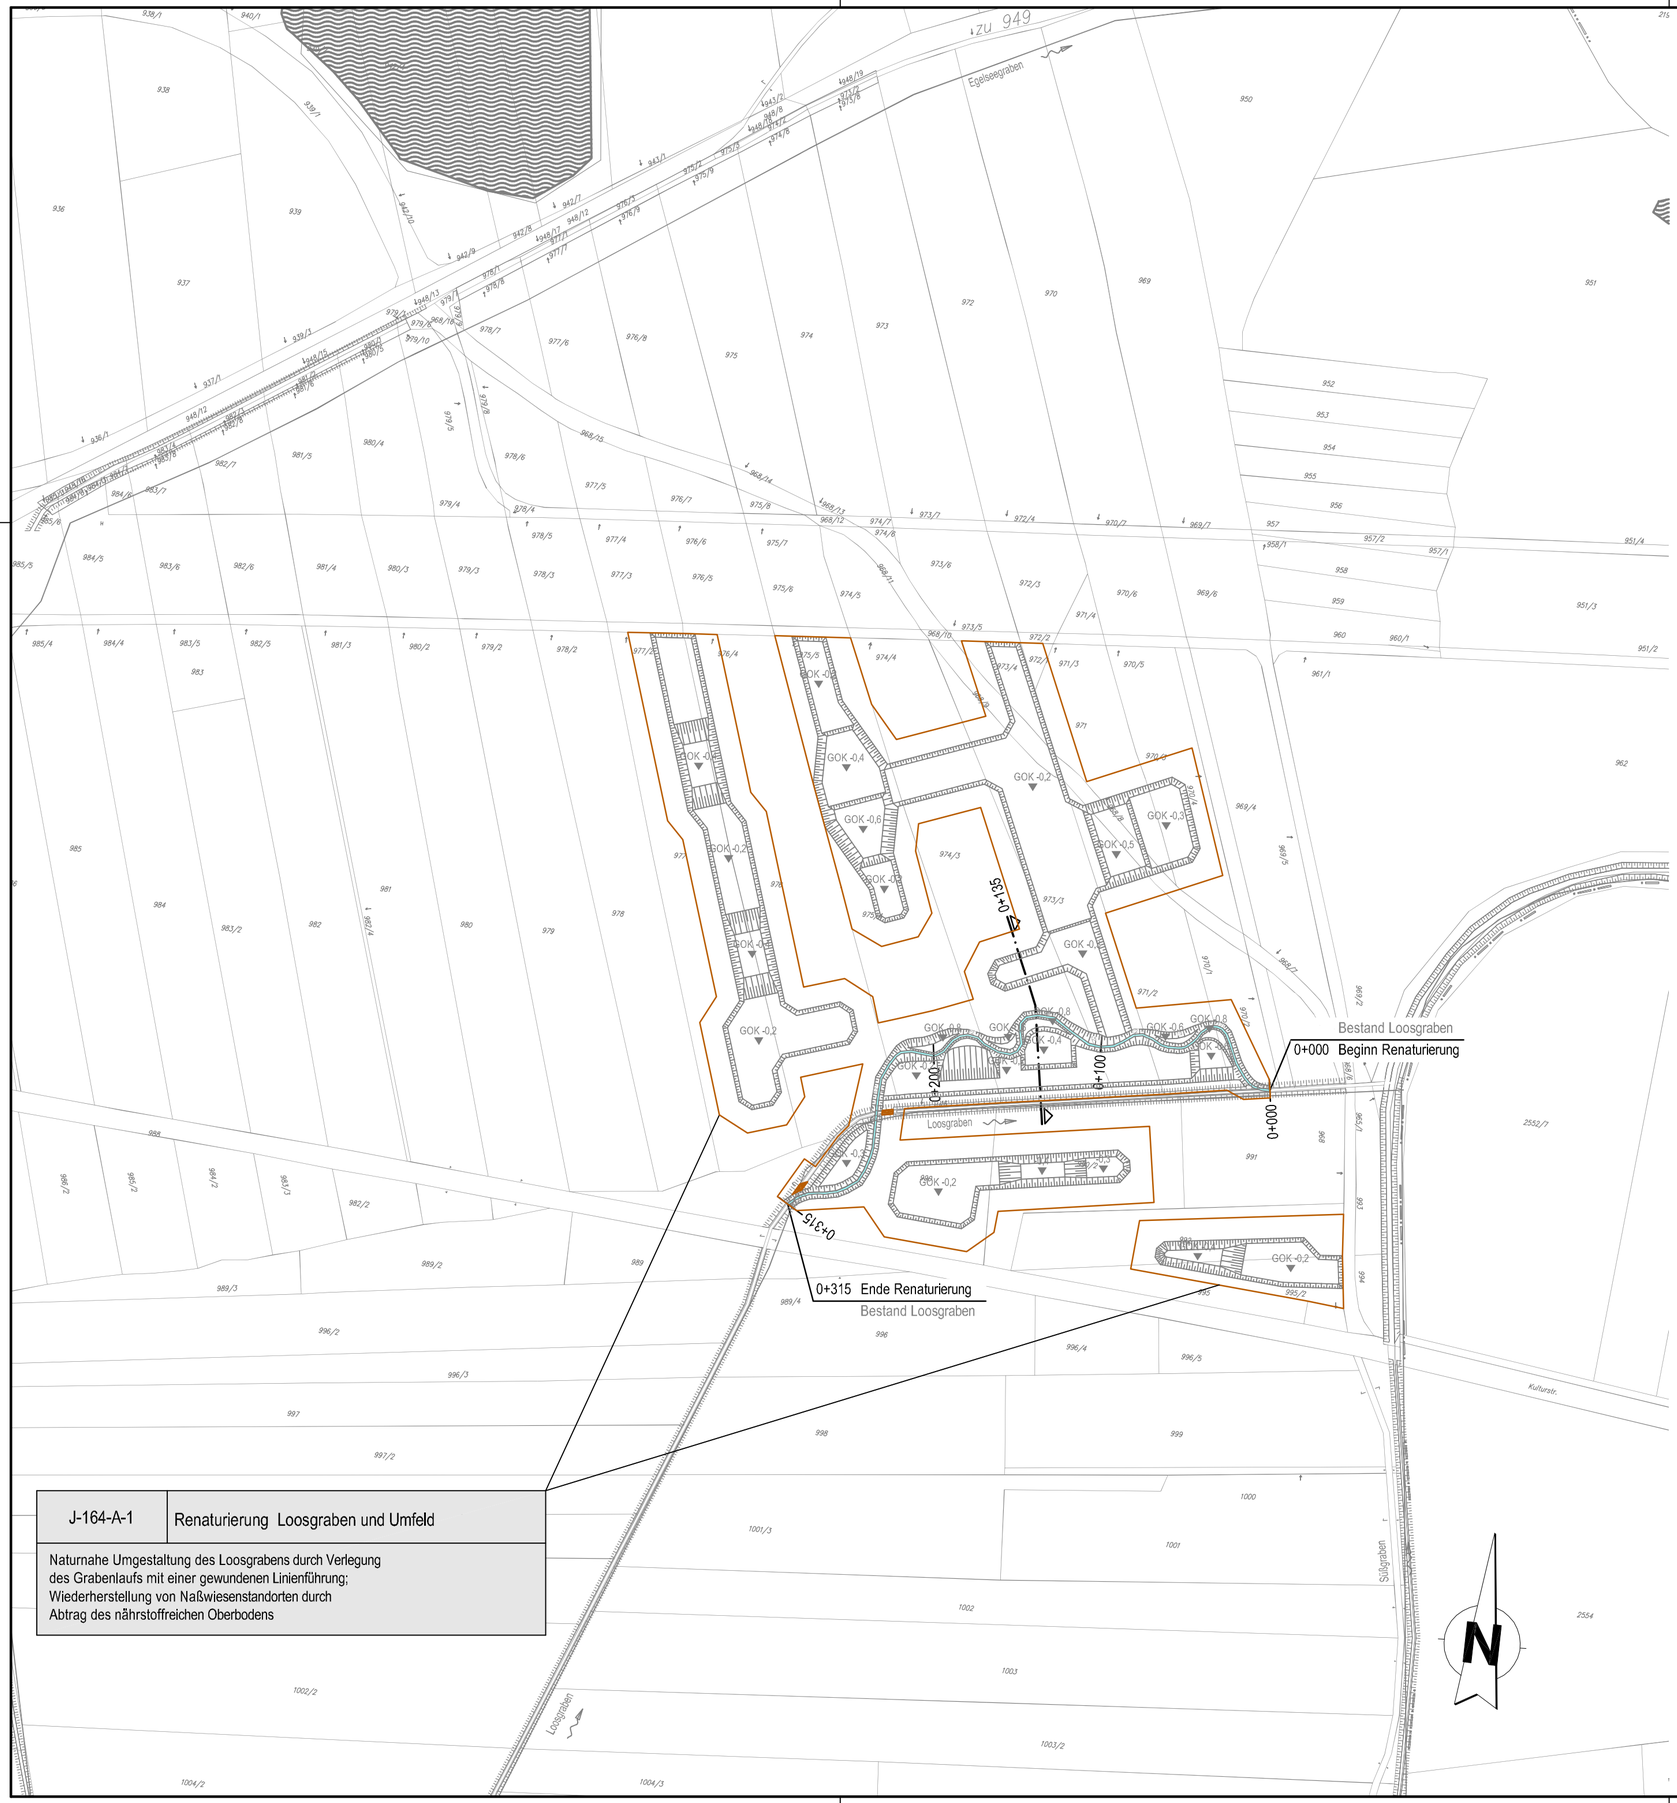

J-164-A-1	Renaturierung Loosgraben und Umfeld
Naturnahe Umgestaltung des Loosgrabens durch Verlegung des Grabenlaufs mit einer gewundenen Linienführung; Wiederherstellung von Naßwiesenstandorten durch Abtrag des nährstoffreichen Oberbodens	

IN DIESEM PLAN FESTZUSTELLEN:

- Umgriff der wasserbaulichen Maßnahmen
- Verfüllung bestehender Fließgewässer
- Gewässerausbau
- GOK -XX — Abgrabungen (zulässige Tiefe unter GOK)

NACHRICHTLICH DARGESTELLT:

- Loosgraben — Gewässer mit Bezeichnung
- Maßnahmen-Nr. | Kurzbezeichnung / Beschreibung der Maßnahme — Beschreibung der Maßnahme und Bezug zum landschaftspflegerischen Begleitplan

Dieser Plan wird gem. §§ 8 ff. des Luftverkehrsgesetzes (LuftVG) festgestellt.

Regierung von Oberbayern
- Luftamt Südbayern –

Büchner
Ltd. Regierungsdirektor

Planfeststellungsverfahren
3. Start- und Landebahn

M Flughafen München

Objekt LANDSCHAFTSPFLEGERISCHER BEGLEITPLAN GEWÄSSERAUSBAU	Erläuterungsber.Nr. J-401
Planart LAGEPLAN RENATURIERUNG LOOSGRABEN UND UMFELD	Maßstab 1: 2 000

Planverfasser		
Dr. Blasy - Dr. Øverland Beratende Ingenieure GmbH & Co. KG Moosstraße 3 82279 Eching am Ammersee i. V. D. Rosar	Bearb.	Kehrer
	Gezeich.	Meuser
	Geprüft	Rosar
	Datum	17.08.2007

Flughafen München GmbH	Datum	Zeichen
München, den 20.08.2007	17.08.2007	BLOMEYER
Geprüft gez. i.V. Dr. Josef Schwendner gez. i.V. Nils Eichbaum	Anlage Nr. J-415	