

IN DIESEM PLAN FESTZUSTELLEN:

— geplantes Gelände

NACHRICHTLICH DARGESTELLT:


Station (m)	-0.50 0.00
Höhe (m)	± 0.00 -0.70 0.00

Dieser Plan wird gem. §§ 8 ff. des Luftverkehrsgesetzes (LuftVG) festgestellt.

Regierung von Oberbayern  
- Luftamt Südbayern -

*Büchner*  
Büchner  
Ltd. Regierungsdirektor

### Regelquerschnitt im Bereich Station 0+015

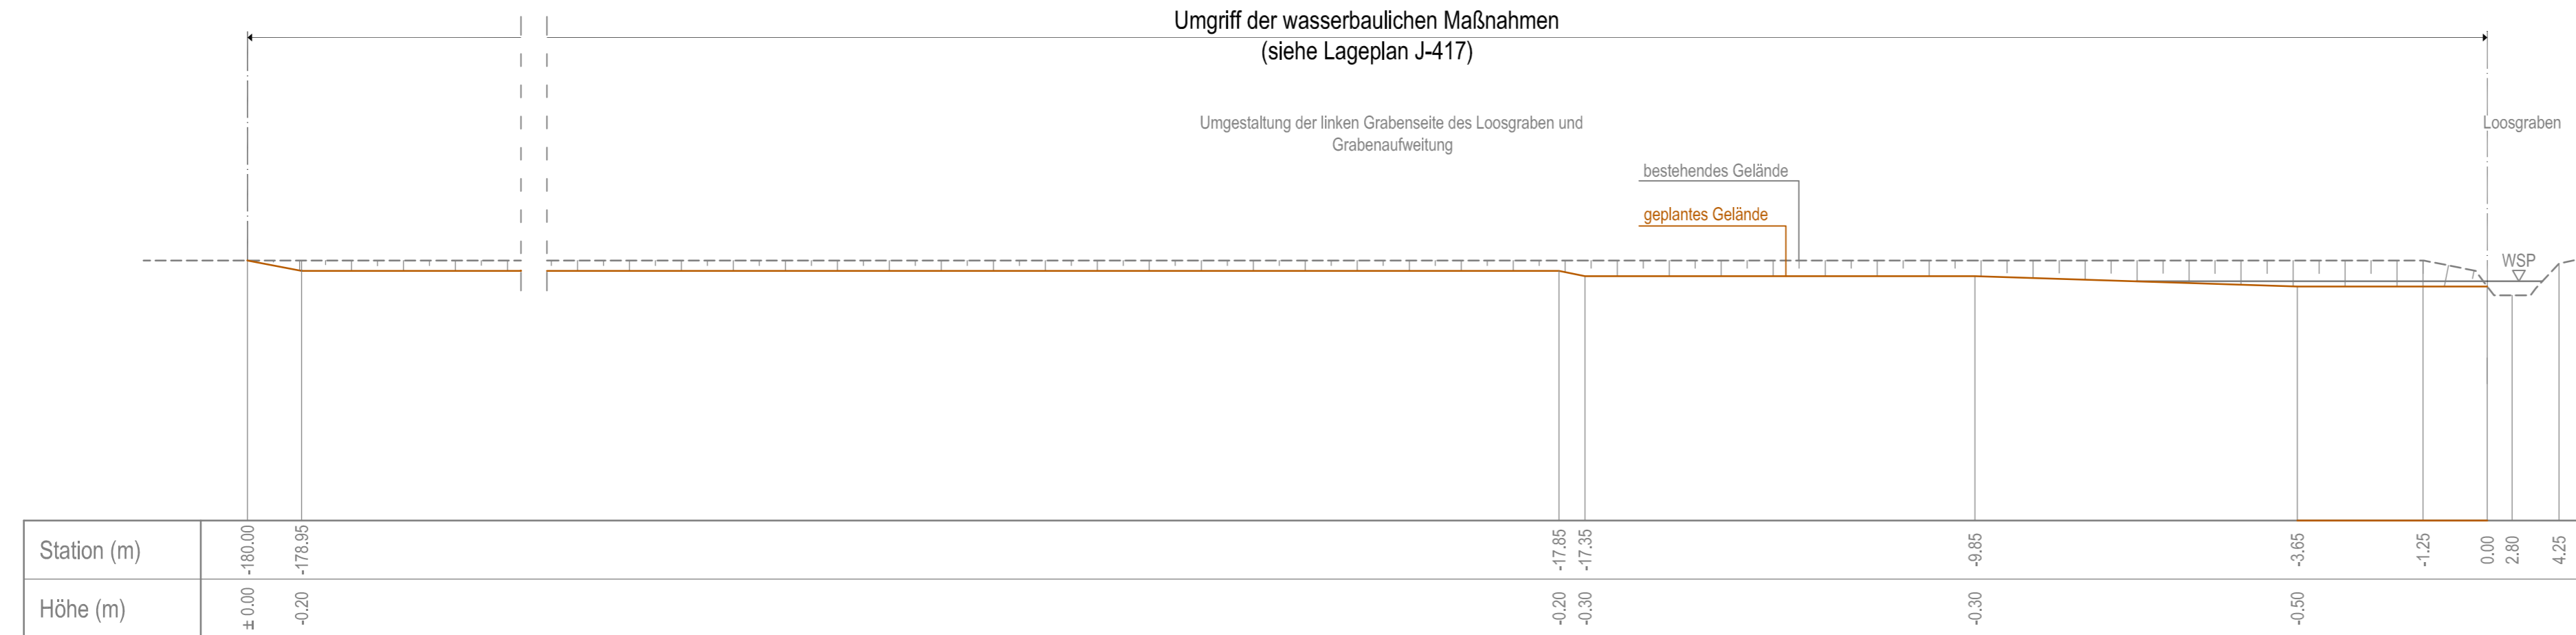

## Planfeststellungsverfahren 3. Start- und Landebahn

**M** Flughafen München

Objekt LANDSCHAFTSPFLERISCHER BEGLEITPLAN GEWÄSSERAUSBAU	Erläuterungsber.Nr. J-401
Planart REGELQUERSCHNITT UMGESTALTUNG LOOSGRABEN (FLURNR. 1005/2)	Maßstab 1: 100

Planverfasser  <b>Dr. Blasy - Dr. Øverland</b> Beratende Ingenieure GmbH & Co. KG Moosstraße 3 82279 Eching am Ammersee <i>i.v. D. Rosar</i>	Bearb.	Kehrer
	Gezeich.	Meuser
	Geprüft	Rosar
	Datum	17.08.2007

Flughafen München GmbH München, den .....20.08.2007	Geprüft	Datum	Zeichen
gez. i.V. Dr. Josef Schwendner gez. i.V. Nils Eichbaum		17.08.2007	BLOMEYER
		Anlage Nr. J-418	