



Schnitt 1

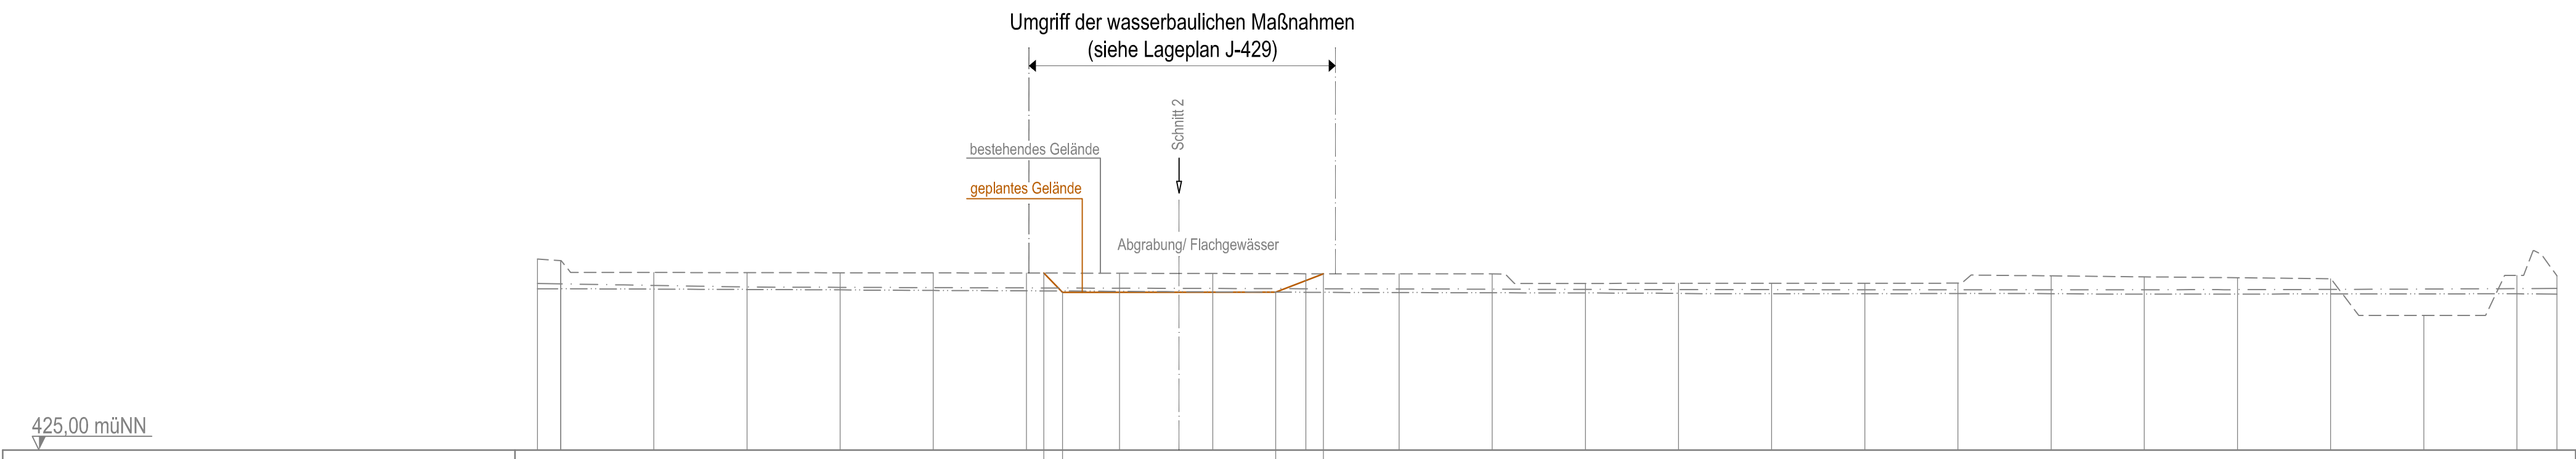

geplantes Gelände	müNN	0-005	0-000	0-020	0-040	0-060	0-080	0-100	0-103.74	0-107.74	0-120	0-140	0-153.52	0-160	0-163.75	0-180	0-200	0-220	0-240	0-260	0-280	0-300	0-320	0-340	0-360	0-380	0-400	0-420	0-428.57	
Stationierung	m	428.10	429.07	428.80	428.80	428.80	428.80	428.80	428.80	428.80	428.80	428.80	428.79	428.79	428.79	428.79	428.78	428.58	428.58	428.58	428.58	428.58	428.58	428.74	428.72	428.70	428.68	427.89	428.75	428.74
bestehendes Gelände	müNN	428.10	429.07	428.80	428.80	428.80	428.80	428.80	428.80	428.80	428.80	428.80	428.79	428.79	428.79	428.79	428.78	428.58	428.58	428.58	428.58	428.58	428.58	428.74	428.72	428.70	428.68	427.89	428.75	428.74
ZW Januar - Juni	müNN	428.46	428.58	428.54	428.50	428.49	428.49	428.48	428.48	428.48	428.48	428.47	428.46	428.46	428.46	428.46	428.46	428.45	428.45	428.45	428.44	428.44	428.44	428.44	428.44	428.44	428.45	428.46	428.47	428.47
MNW Januar - Juni	müNN	428.46	428.46	428.46	428.45	428.44	428.44	428.42	428.42	428.41	428.41	428.40	428.39	428.39	428.39	428.38	428.38	428.37	428.37	428.36	428.36	428.36	428.36	428.35	428.35	428.35	428.35	428.35	428.36	428.35

Schnitt 2

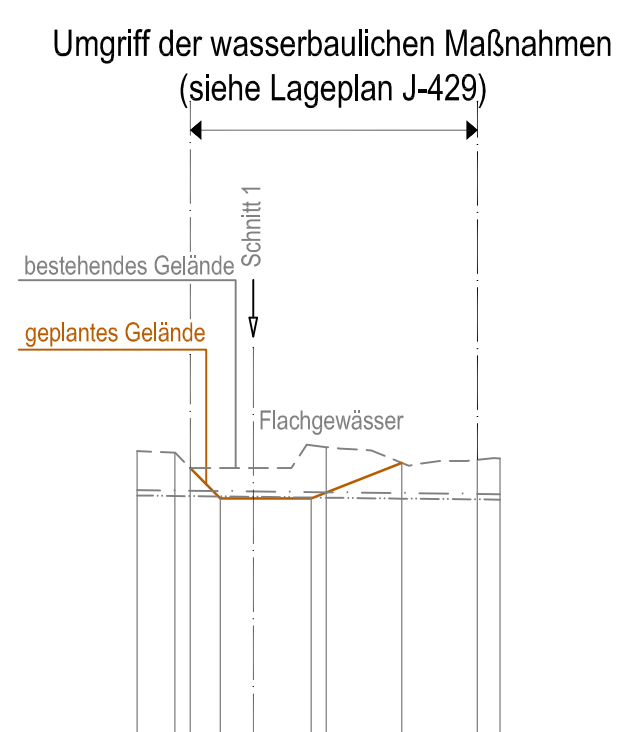

geplantes Gelände	müNN	428.79	428.39	428.39	428.85
Stationierung	m	0-005	0-000	0-002	0-030.09
bestehendes Gelände	müNN	428.01	428.89	428.79	428.80
ZW Januar - Juni	müNN	428.49	428.48	428.46	428.44
MNW Januar - Juni	müNN	428.42	428.41	428.39	428.37

IN DIESEM PLAN FESTZUSTELLEN:

geplantes Gelände

NACHRICHTLICH DARGESTELLT:

Station (m)	-0.50 0.00
Höhe (m)	± 0.00 -0.70 0.00

geplantes Gelände
Stationierung
bestehendes Gelände
ZW Januar - Juni
MNW Januar - Juni

Dieser Plan wird gem. §§ 8 ff. des Luftverkehrsgesetzes (LuftVG) festgestellt.
 Regierung von Oberbayern
 - Luftfahrt Südbayern -
[Signature]
 Büchner
 Ltd. Regierungsdirektor

2. Änderung: (Plan-Index 01) Stand: 24.09.2010 (Plan-Index 02)
 i.V. Rosar
 Planverfasser: Dr. Blasy - Dr. Overland Datum: 19.02.2010 Geprüft: i.V. Rosar
 Flughafen München GmbH, München, den 22.02.2010
 gez. i.V. Dr. Josef Schwendner gez. i.V. Hermann Blomeyer

Planfeststellungsverfahren
 3. Start- und Landebahn
 M Flughafen München

Objekt LANDSCHAFTSPFLEGERISCHER BEGLEITPLAN GEWÄSSERAUSBAU	Erläuterungsber.Nr. J-401
Planart REGELQUERSCHNITT NEUANLAGE VON FEUCHTBIOTOPEN AM ERSTEN GRABEN	Maßstab 1: 1000/100

Planverfasser Dr. Blasy - Dr. Overland Beratende Ingenieure GmbH & Co. KG Moosstraße 3 82279 Erding am Ammersee <i>i.V. D. Rosar</i>	Bearb.	Kehrer
	Gezeichnet	Meuser
	Geprüft	Rosar
	Datum	17.08.2007

Flughafen München GmbH München, den 20.08.2007	Geprüft	Datum	Zeichen
gez. i.V. Dr. Josef Schwendner gez. i.V. Nils Eichbaum		17.08.2007	BLOMEYER
		Anlage Nr.	J-430